


PLAN DE AMPLASAMENT SI DELIMITARE

a imobilelor cuprinse in C.F. nr. : fara date de Carte Funciara
nr. topo 3464/3 Registru parcelar Baia Mare


Localitatea Baia Mare
UAT : BAI A MARE
INTRAVILAN
1 CORP DE PROPRIETATE

Nr. C.F.	Nr. topo	supraf.		PROPRIETAR	Nr. topo	supraf.		PROPRIETAR
		Ha	mp			Ha	mp	
Fara date de C.F.	din 3464/3	-	-	STATULUI ROMÂN	din 3464/3	-	5165	MUNICIPIUL BAI A MARE domeniu public
	TOTAL	-	-			-	5165	

DUPA ATRIBUIRE NR. CADASTRAL						
Nr. topo componente	supraf.		PROPRIETAR	Nr. CAD.	supraf.	
	Ha	mp			Ha	mp
din 3464/3	—	5165	MUNICIPIUL BAI A MARE domeniu public		—	5165

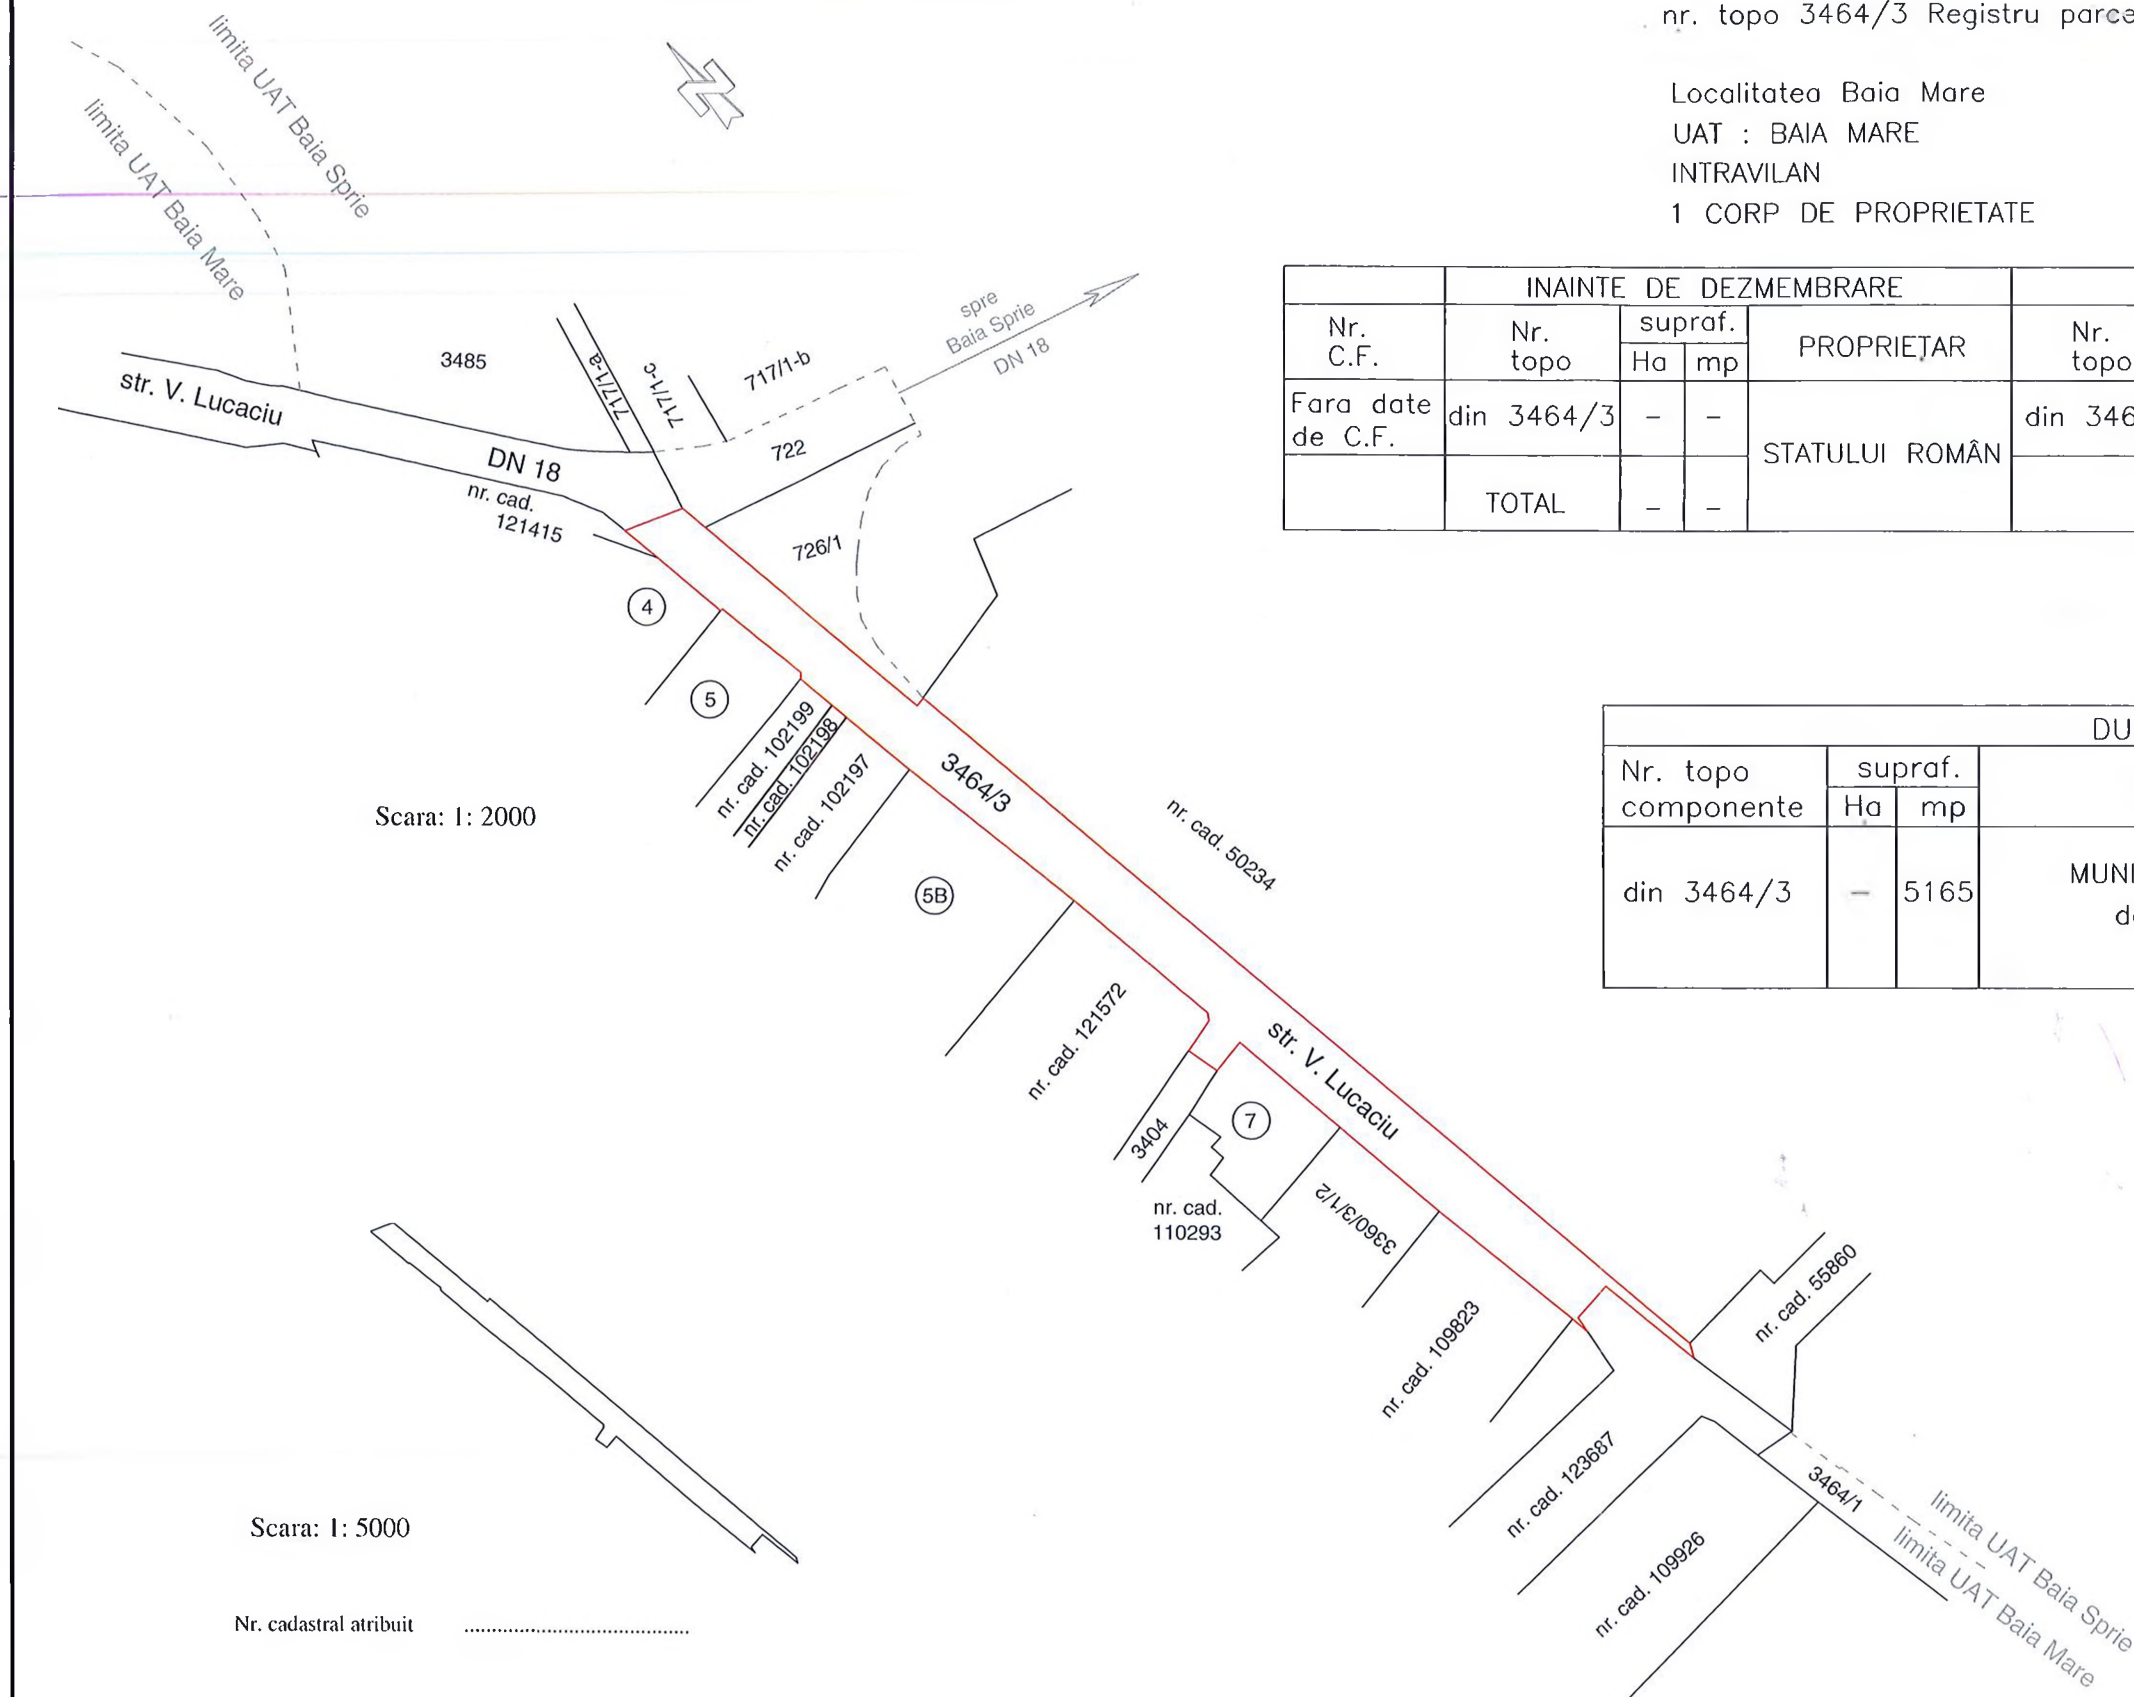

INTOCMIT:
ing. :

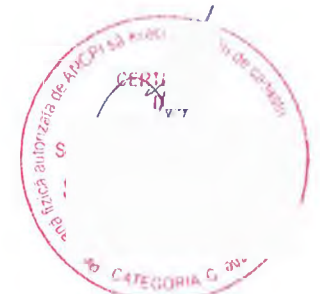

Data : 06.01.2022