
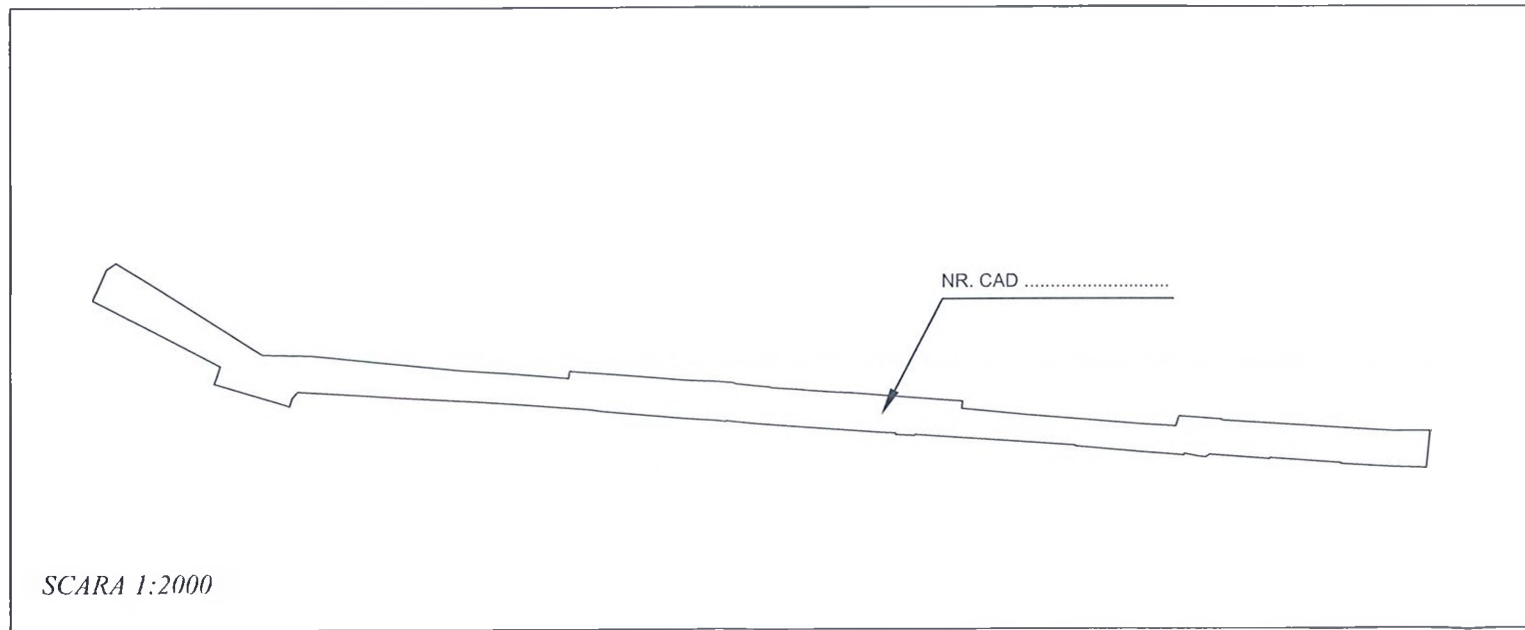


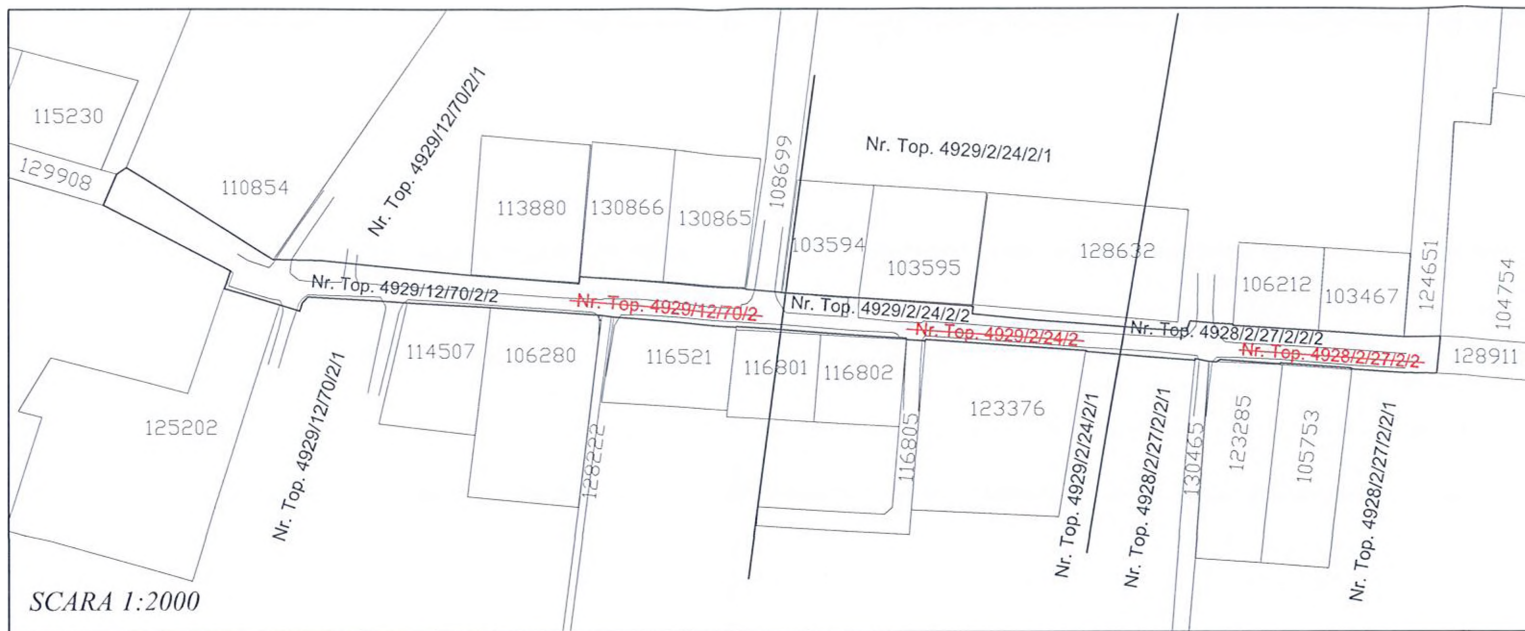

PLAN DE AMPLASAMENT SI DELIMITARE

al imobilului cuprins in:

CF 5788 Baia Mare, Nr. Top.:4929/12/70/2,
Nr. CAD 108293 Baia Mare, Nr. Top 4929/2/24/2,
Nr. CAD 119210, Nr. Top. 4928/2/27/2/2,
loc. Baia Mare, parte din str. Lamaitei - intravilan

intravilan
1 corp de prop



NOTA: Schita s-a intocmit pentru a servi la: intabulare parte din Str. Lamaitei.

Inainte de dezmembrare				Situatia viitoare dupa dezmembrare		
Nr. CF.	Nr. top.	Supraf. [mp]	Proprietari	Nr.topo	Supraf. [mp]	Proprietar
5788	4929/12/70/2	7807	STATUL ROMAN	4929/12/70/2/1	1807	Mun. Baia Mare domeniu public
				4929/12/70/2/2	6000	STATUL ROMAN
108293	4929/2/24/2	2402	STATUL ROMAN	4929/2/24/2/1	792	Mun. Baia Mare domeniu public
				4929/2/24/2/2	1610	STATUL ROMAN
119210	4928/2/27/2/2	4148	STATUL ROMAN	4928/2/27/2/2/1	764	Mun. Baia Mare domeniu public
				4928/2/27/2/2/2	3384	STATUL ROMAN
TOTAL		14357			14357	

Dupa atribuire nr. cadastral				
Nr. CF.	Nr. Top.	Supraf. [mp]	Proprietari Propus	Nr CAD
5788	4929/12/70/2/1	1807	Mun. Baia Mare domeniu public	
108293	4929/2/24/2/1	792		
119210	4928/2/27/2/2/1	764		

Intocmit:
SC GEOCADEX SRL
ing.
seria RO-B-F nr. 01976/2017 cat. D

Digitally signed by

DN: c=RO, cn=,

Data:
27.10.2021

Date: 2022.01.07 12:03:48
+02'00'