


Plan de amplasament si delimitare a imobilului

Scara 1:1000

ANEXA nr. 16

Nr. cadastral	Suprafata masurata a imobilului {mp}	Adresa imobilului
	3516	Mun. Baia Mare, Intravilan
Cartea Funciara nr.	Unitatea Administrativ Teritoriala {UAT}	
	Baia Mare	

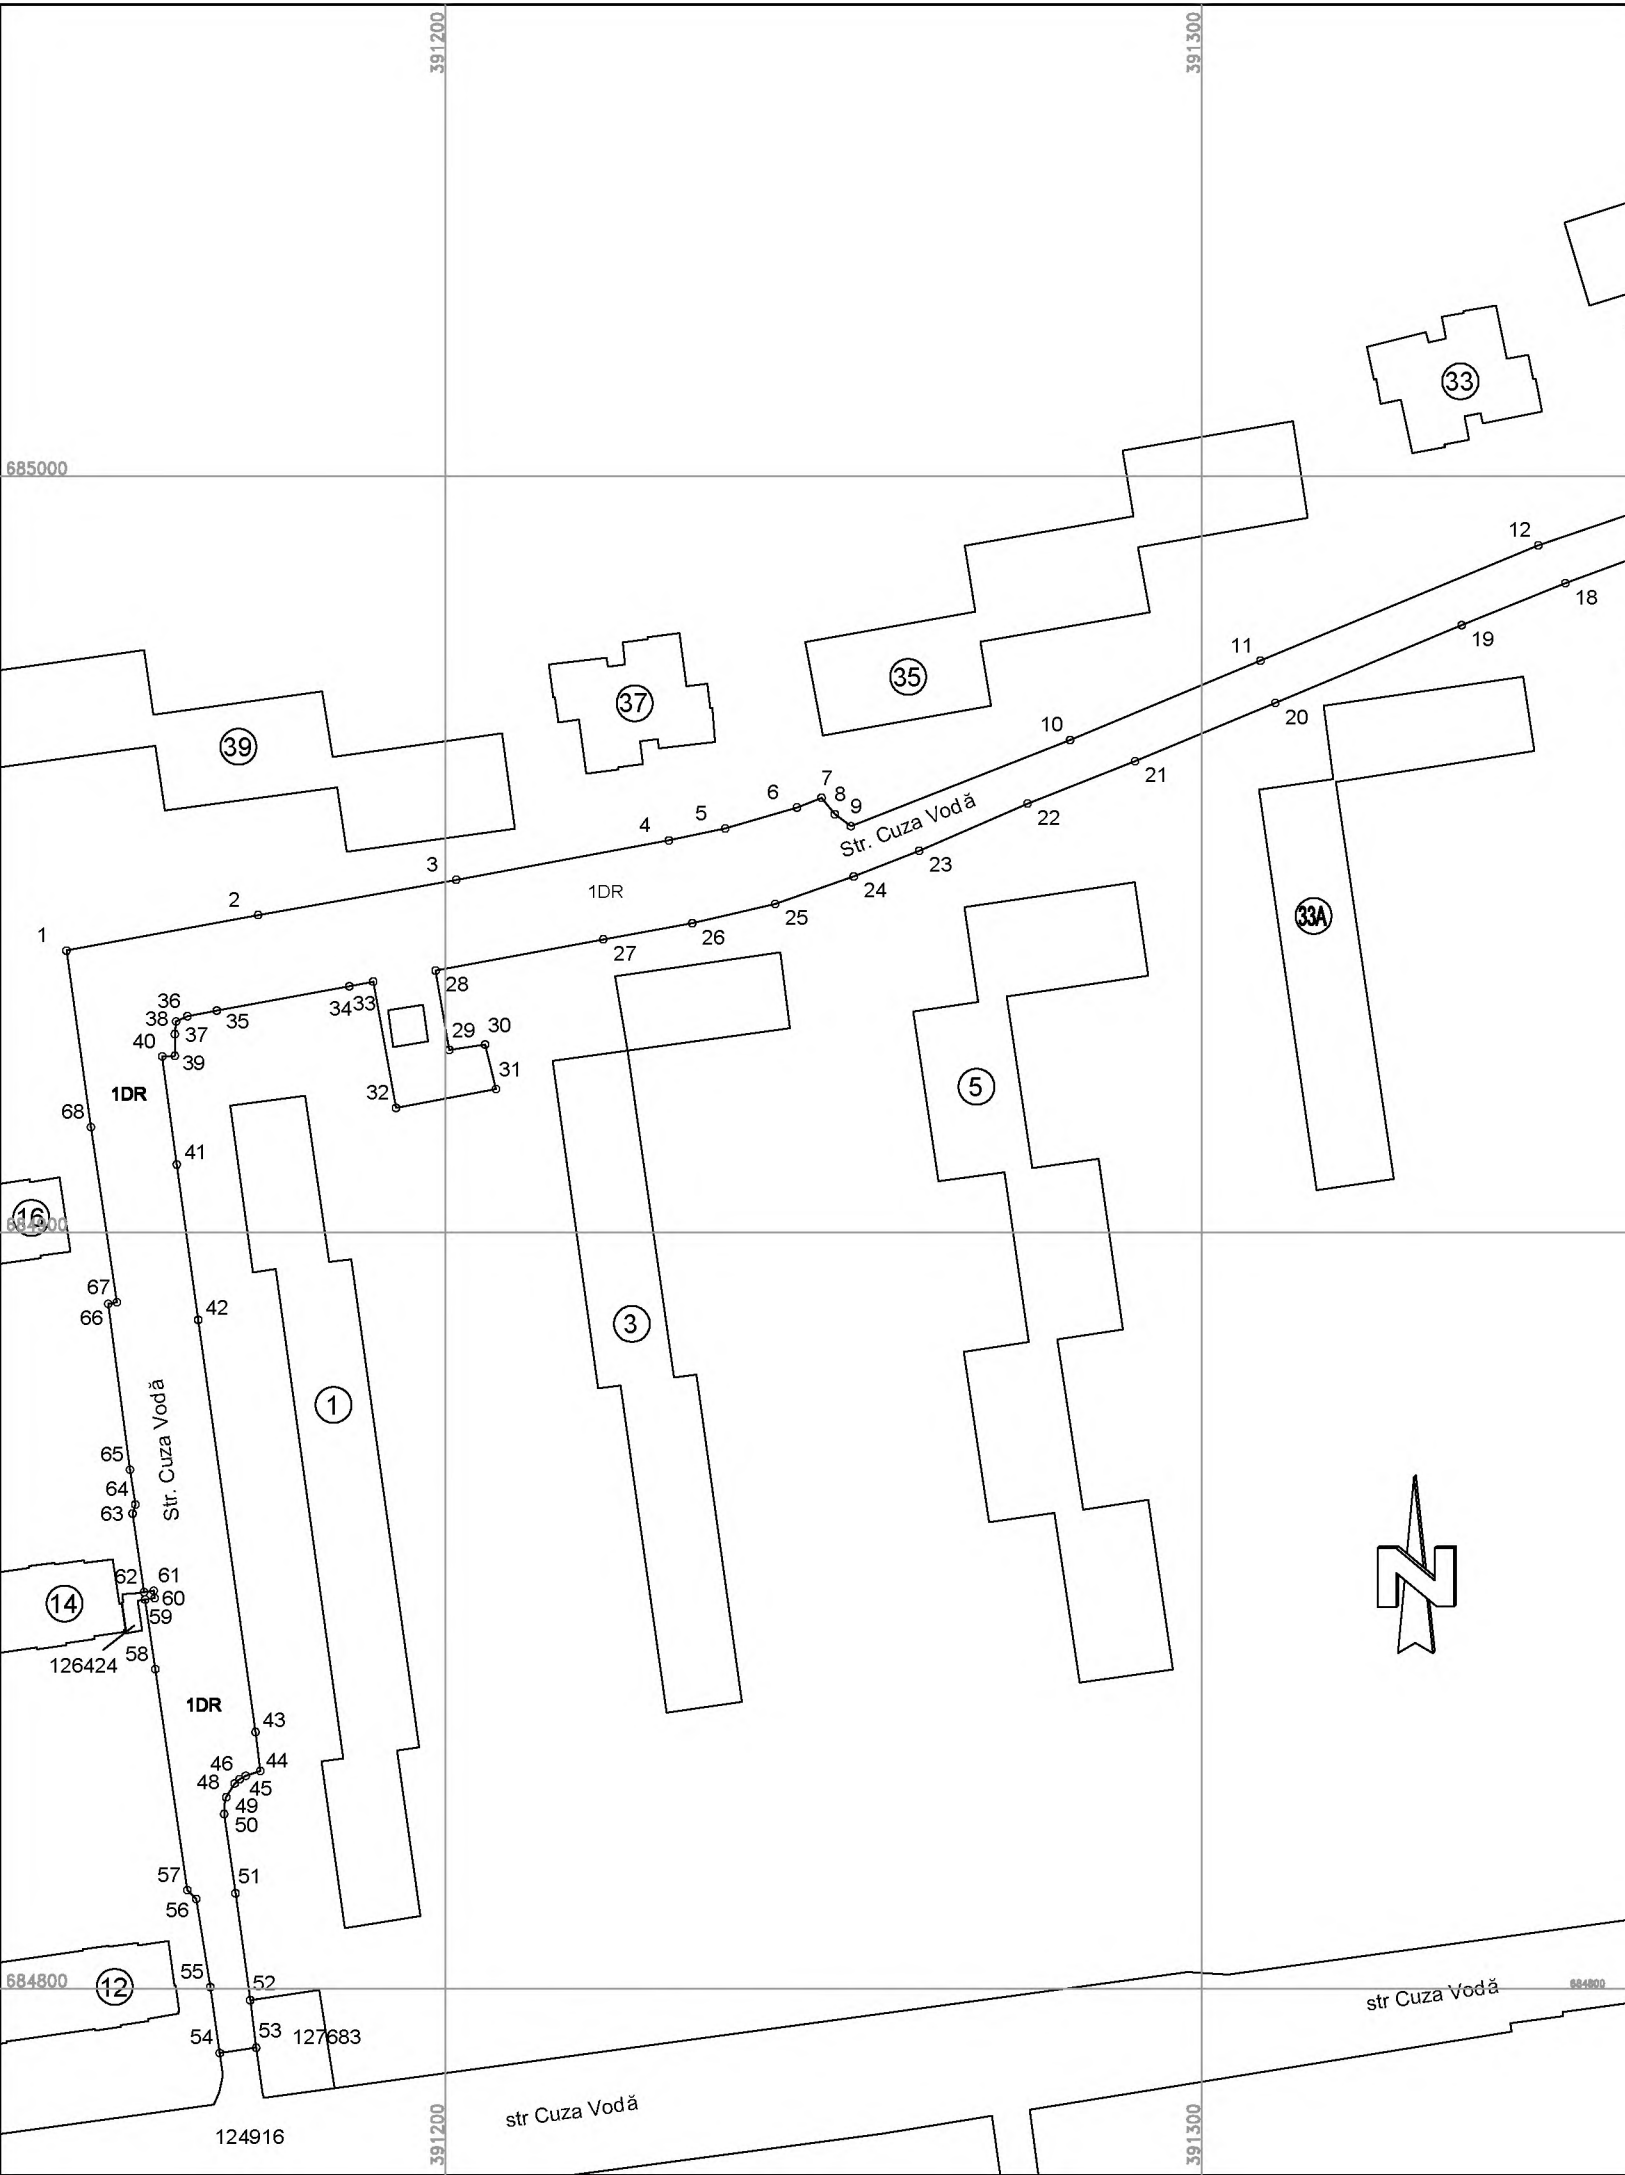

Nr. Pct.	Lungimi laturi D(i,i+1)	Nr. Pct.	Lungimi laturi D(i,i+1)
1	25.768	35	3.941
2	26.598	36	1.646
3	28.596	37	1.698
4	7.633	38	2.872
5	9.859	39	1.671
6	3.505	40	14.422
7	2.764	41	20.753
8	2.685	42	55.027
9	31.152	43	5.171
10	27.254	44	2.026
11	39.793	45	0.930
12	20.074	46	0.874
13	5.324	47	2.152
14	12.634	48	1.107
15	6.262	49	1.133
16	23.809	50	10.586
17	12.293	51	14.280
18	14.780	52	6.334
19	26.706	53	4.870
20	20.066	54	8.797
21	15.294	55	11.816
22	15.626	56	1.645
23	9.294	57	29.523
24	11.009	58	9.307
25	11.268	59	1.273
26	11.941	60	1.000
27	22.558	61	1.291
28	10.655	62	10.511
29	4.792	63	1.243
30	6.072	64	4.652
31	13.464	65	22.125
32	16.971	66	1.162
33	3.215	67	23.405
34	17.827	68	23.581

A. date referitoare la teren			
Nr. parcela	Categorie de folosinta	Suprafata {mp}	Mentiuni
1	DR (intravilan)	3516	Terenul este neimprejmuīt.
-	-	-	Parte din str. Cuza Voda.
Total		3516	
B. Date referitoare la constructii			
Cod Constr.	Destinatia	Suprafata construita la sol {mp}	Mentiuni
-	-	-	-
Total	-	-	
Suprafata totala masurata a imobilului = 3516 mp			
Suprafata din act = 3516 mp			
Executant. ing. RO-MM-F Nr. 0155/2013 Confirm executarea masuratorilor la teren, corectitudinea intocmirii documentatiei cadastrale si corespondenta acestuia cu realitatea din teren			Inspector Confirm introducerea imobilului in baza de date integrata si atribuirea numarului cadastral
Data 12.05.2023			