


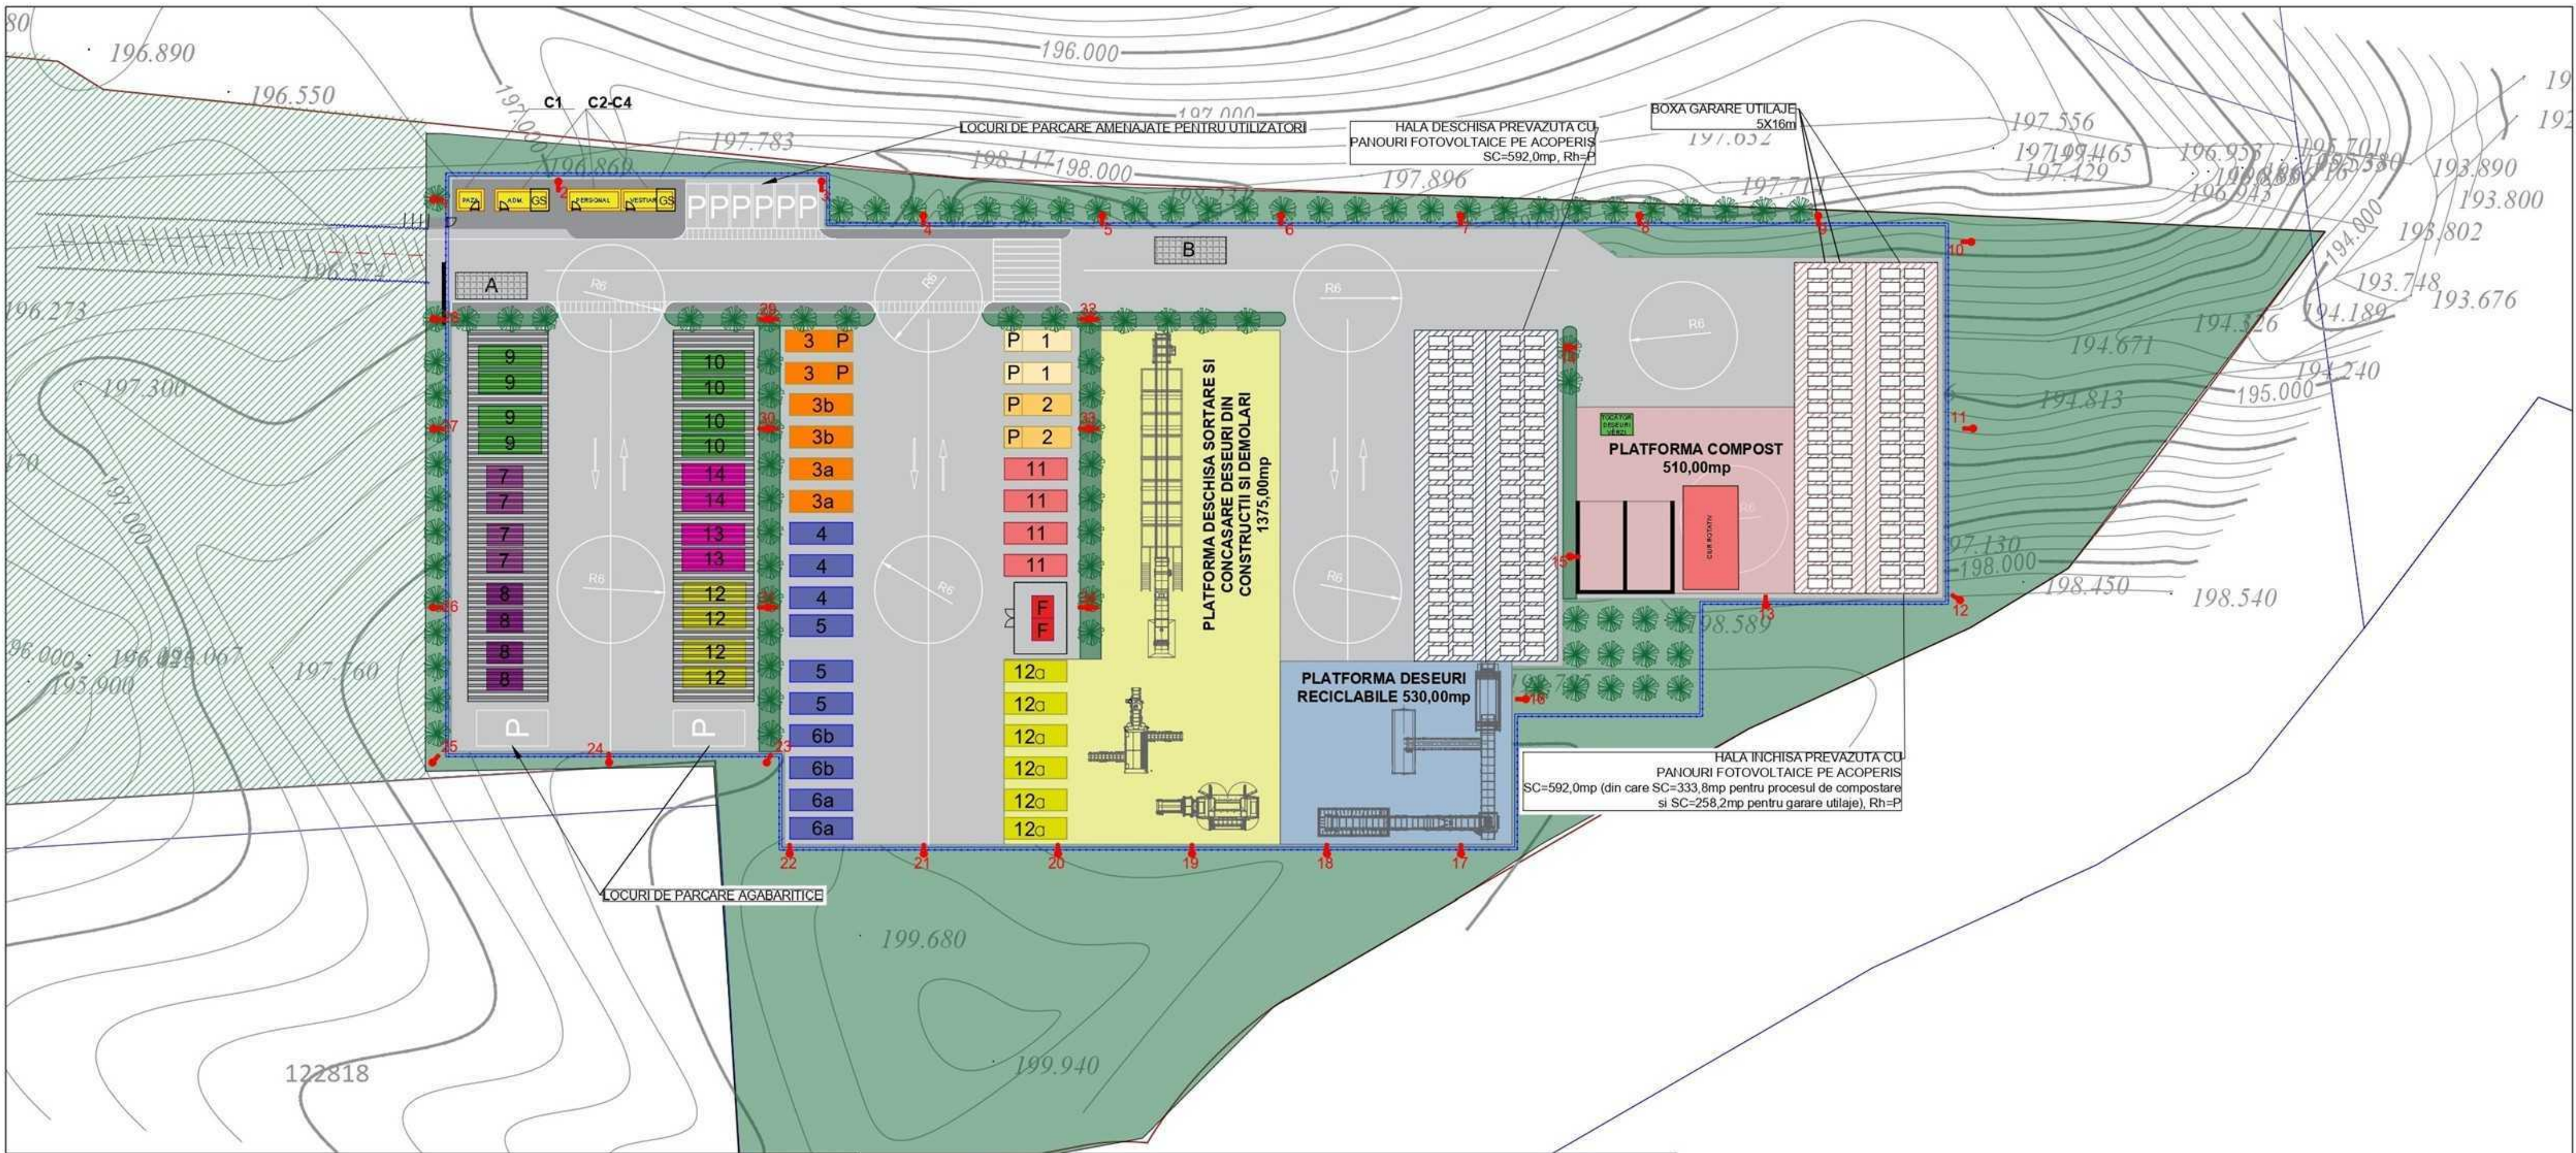

LEGENDĂ

—

 LIMITA PROPRIETATE IMOBIL

—□—

 IMPREJMUIRE CAV

■

 PLATFORMA BETONATA SI TROTUARE

■

 PLATFORMA CAROSABILA BCR

■

 CONTAINER MODULAR PREFABRICAT

■

 PLATFORMA DESCHISA SORTARE SI CONCASARE DESEURI C&D S=1375mp

■

 PLATFORMA DESCHISA COMPOST S=510mp / HALA INCHISA SC=333,8mp (suprafata din hala alocata procesului de compostare)

■

 PLATFORMA DESCHISA DESEURI RECICLABILE S=530mp / HALA DESCHISA SC=592mp

A

 CANTAR CAROSABIL

B

 INSTALATIE SPALARE ROTI

|||||

 COPERTINE PE STRUCTURA METALICA USOARA

■

 UTILAJE SI ECHIPAMENTE

■

 ZONA VERDE AMENAJATA / PLANTATIE

■

 CIRCULATIE PIETONALA IN AFARA LIMITELOR CAV

■

 CIRCULATIE CAROSABILA IN AFARA LIMITELOR CAV

■

 SPATIU NEAMENJAT (SUPRAFATA DE TEREN PE CARE NU SE INTERVINE)

P 1

 CONTAINERE HARTIE / CARTON WALK - IN

P 2

 PRES - CONTAINERE PLASTIC / PET WALK - IN

P 3

 PRES - CONTAINERE TEXTILE WALK - IN

3a

 CONTAINERE TEXTILE IMBRACAMINTE WALK - IN

3b

 CONTAINERE TEXTILE ALTELE WALK - IN

4

 CONTAINERE MOBILIER / LEMN WALK - IN

5

 CONTAINERE OBIECTE UZ CASNIC MARI WALK - IN

6a

 CONTAINERE ELECTRICE / ELECTRONICE WALK - IN

6b

 CONTAINERE DELECTRICE MARI

7

 SKIP - CONTAINERE STICLA - GEAM

8

 SKIP - CONTAINERE STICLE / BORCANE

9

 CONTAINERE DESCHISE INALTE ANVELOPE

10

 CONTAINERE DESCHISE INALTE METAL

11

 CONTAINERE DESEURI PERICULOASE

12

 CONTAINERE DESCHISE DESEURI CONSTRUCTII DIVERSE

12a

 CONTAINERE DESCHISE DESEURI CONSTRUCTII MOLOZ

13

 CONTAINERE DESCHISE SALTELE / VOLUMINOASE

14

 CONTAINERE DESCHISE DESEURI MENAJERE REZULTATE DIN AMESTEC

F

 CONTAINER FRIGORIFIC

2 buc

2 buc

2 buc

2 buc

2 buc

3 buc

3 buc

2 buc

2 buc

4 buc

4 buc

4 buc

4 buc

4 buc

6 buc

2 buc

2 buc

2 buc

ORDINUL ARHITECTILOR DIN ROMANIA

Ar

1988

Arhitect nr. 6

EXPERT	Nume si prenume:	Semnatura:	Expertiza nr. / data:
VERIFICATOR	Nume si prenume:	Semnatura:	Referat nr. / data:
PROIECTANT GENERAL:			
GREEN DEVELOPMENT SOLUTIONS AND MANAGEMENT S.R.L.			
Sediul social: Bucuresti, Sector 2, strada Petre Antonescu, nr. 11			
RO28072147, J401958/2011, office.green.dms@gmail.com			
Nr. proiect:		13.60_20	
Specificatie:	Nume si prenume:	Semnatura:	
Director proiect:	VASI		
Sef de proiect:	arh.S		
Proiectat / Desenat:	arh.S		

Acest document a fost realizat de GREEN DEVELOPMENT SOLUTIONS AND MANAGEMENT S.R.L. transferul dreptului de proprietate catre client este deplin odata cu indeplinirea tuturor obligatiilor contractuale ale partii.

TITLU PROIECT:

INFINTARE CENTRU INTEGRAT DE COLECTARE SEPARATA

PRIN APORT VOLUNTAR DESTINAT AGLOMERARII URBAINE

BAIA MARE

Faza proiect:

AVIZARE

S.F.

Amplasament:

Sediul: Str. Gheorghe Sincal, nr. 37, Mun. Baia Mare, jud. Maramures, NC123767, 113496

Data:

12/2024

INVESTITOR / BENEFICIAR:

UAT MUNICIPIUL BAIA MARE

Sediul: Str. Gheorghe Sincal, nr. 37, Mun. Baia Mare, jud. Maramures

TITLU PLANSA:

PLAN DE SITUATIE PE SUPTO TOPOGRAFIC

Nr. plansa:

A 02