


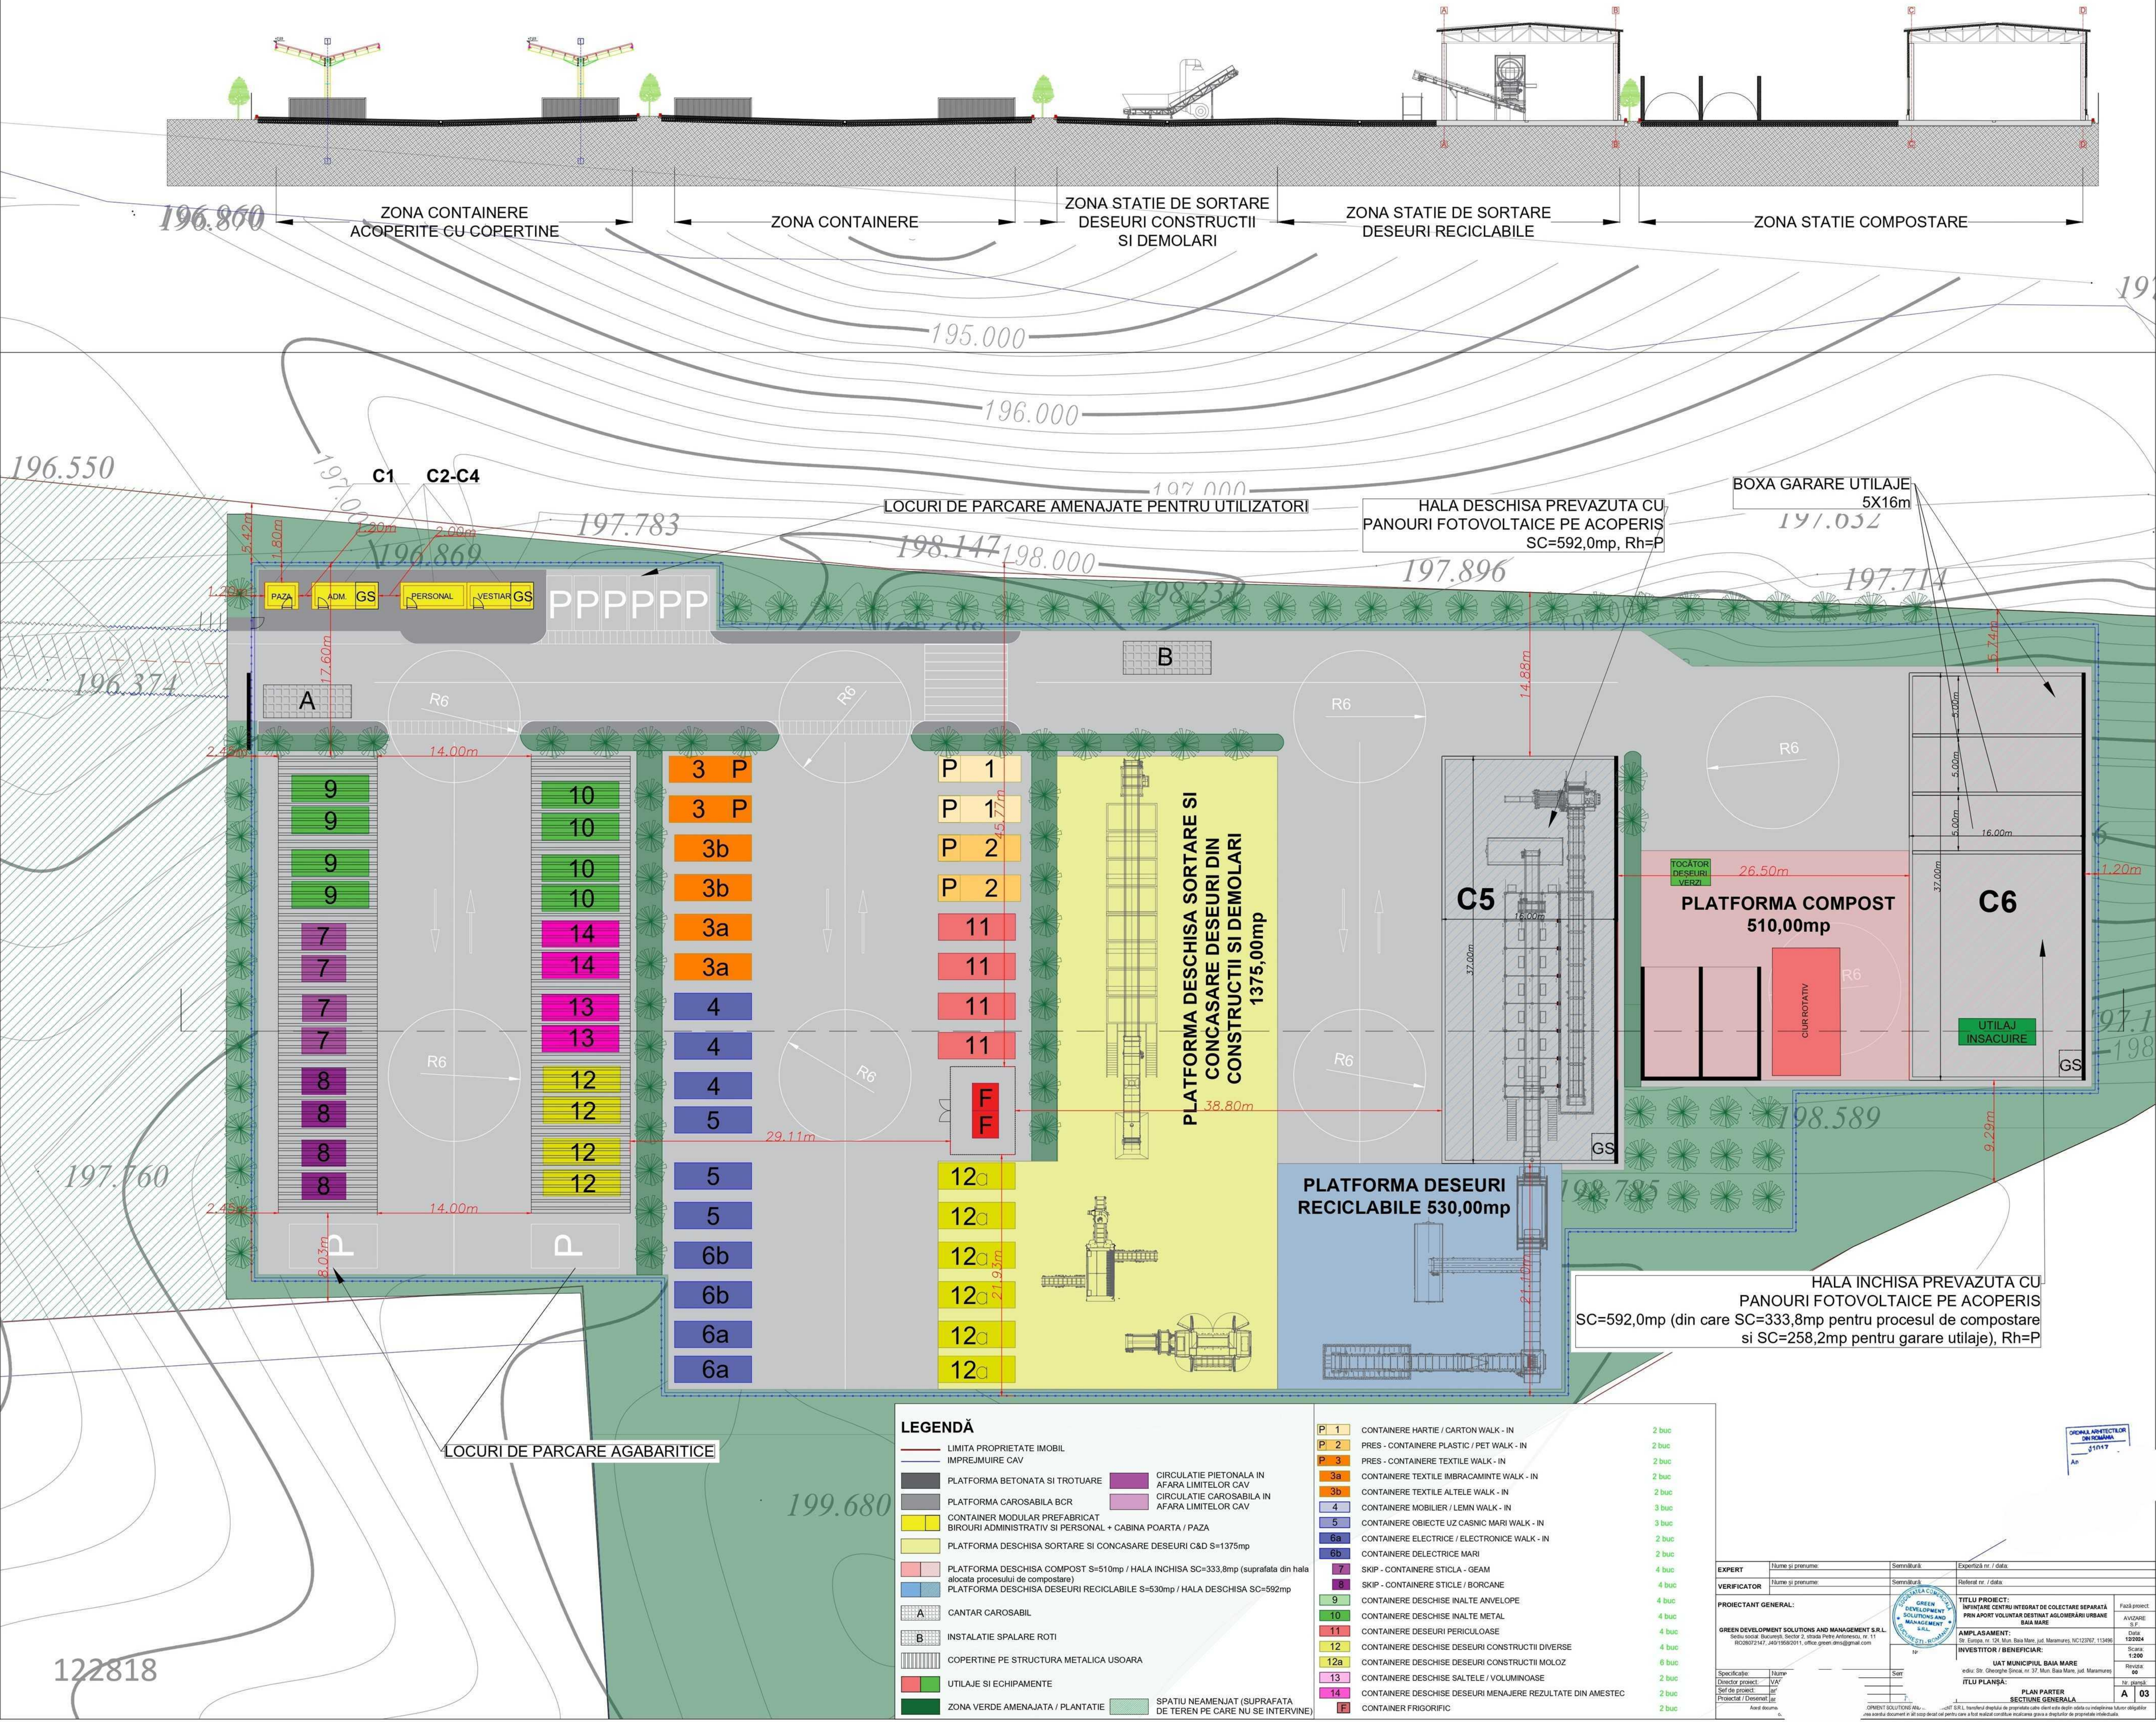

LEGENDĂ

- LIMITA PROPRIETATE IMOBIL
- IMPREJMUIRE CAV
- PLATFORMA BETONATA SI TROTUARE
- PLATFORMA CAROSABILA BCR
- CONTAINER MODULAR PREFABRICAT BIROURI ADMINISTRATIV SI PERSONAL + CABINA POARTA / PAZA
- PLATFORMA DESCHISA SORTARE SI CONCASARE DESEURI C&D S=1375mp
- PLATFORMA DESCHISA COMPOST S=510mp / HALA INCHISA SC=333,8mp (suprafata din hala alocata procesului de compostare)
- PLATFORMA DESCHISA DESEURI RECLABILE S=530mp / HALA DESCHISA SC=592mp
- CANTAR CAROSABIL
- INSTALATIE SPALARE ROTI
- COPERTINE PE STRUCTURA METALICA USOARA
- UTILAJE SI ECHIPAMENTE
- ZONA VERDE AMENAJATA / PLANTATIE
- CIRCULATIE PIETONALA IN AFARA LIMITELOR CAV
- CIRCULATIE CAROSABILA IN AFARA LIMITELOR CAV
- CIRCULATIE PIETONALA IN AFARA LIMITELOR CAV
- SPATIU NEAMENJAT (SUPRAFATA DE TEREN PE CARE NU SE INTERVINE)

- 1 CONTAINERE HARTIE / CARTON WALK - IN 2 buc
- 2 PRES - CONTAINERE PLASTIC / PET WALK - IN 2 buc
- 3 PRES - CONTAINERE TEXTILE WALK - IN 2 buc
- 3a CONTAINERE TEXTILE IMBRACAMINTE WALK - IN 2 buc
- 3b CONTAINERE TEXTILE ALTELE WALK - IN 2 buc
- 4 CONTAINERE MOBILIER / LEMN WALK - IN 3 buc
- 5 CONTAINERE OBIECTE UZ CASNIC MARI WALK - IN 3 buc
- 6a CONTAINERE ELECTRICE / ELECTRONICE WALK - IN 2 buc
- 6b CONTAINERE ELECTRICE MARI 2 buc
- 7 SKIP - CONTAINERE STICLA - GEAM 4 buc
- 8 SKIP - CONTAINERE STICLA / BORCANE 4 buc
- 9 CONTAINERE DESCHISE INALTE ANVELOPE 4 buc
- 10 CONTAINERE DESCHISE INALTE METAL 4 buc
- 11 CONTAINERE DESEURI PERICULOASE 4 buc
- 12 CONTAINERE DESCHISE DESEURI CONSTRUCTII DIVERSE 4 buc
- 12a CONTAINERE DESCHISE DESEURI CONSTRUCTII MOLOZ 6 buc
- 12b CONTAINERE DESCHISE DESEURI MENAJERE REZULTATE DIN AMESTEC 2 buc
- 13 CONTAINERE DESCHISE SALTELE / VOLUMINOASE 2 buc
- 14 CONTAINERE DESCHISE DESEURI MENAJERE REZULTATE DIN AMESTEC 2 buc
- F CONTAINER FRIGORIFIC 2 buc

EXPERT	Nume si prenume:	Semnatura:	Expertiza nr. / data:
VERIFICATOR	Nume si prenume:	Semnatura:	Referat nr. / data:
PROIECTANT GENERAL:			
GREEN DEVELOPMENT SOLUTIONS AND MANAGEMENT S.R.L.			
Sediul social: Bucuresti, Sector 2, strada Petre Antonescu, nr. 11			
RO6072147, J401950201, office.green.dns@gmail.com			
Titlu proiect: INFRASTRUCTURA INTEGRATA DE COLECTARE SEPARATA			
PRIN APURT VOLUNTAR DESTINAT AGLOMERARI URABNE			
Baza mare			
AMPLASAMENT:			
St. Europa, nr. 124, Mun. Baza Mare, jud. Maramures, NC122967, 113486			
Data: 19/09/2024			
Scara: 1:200			
INVESTITOR / BENEFICIAR:			
UAT MUNICIPAL BAZA MARE			
edificiu: Str. Cheorghie Ghica, nr. 37, Mun. Baza Mare, jud. Maramures			
Nr. planșă:			
Titlu planșă: PLAN PARTER			
SECTIUNE GENERALA			
A 03			