


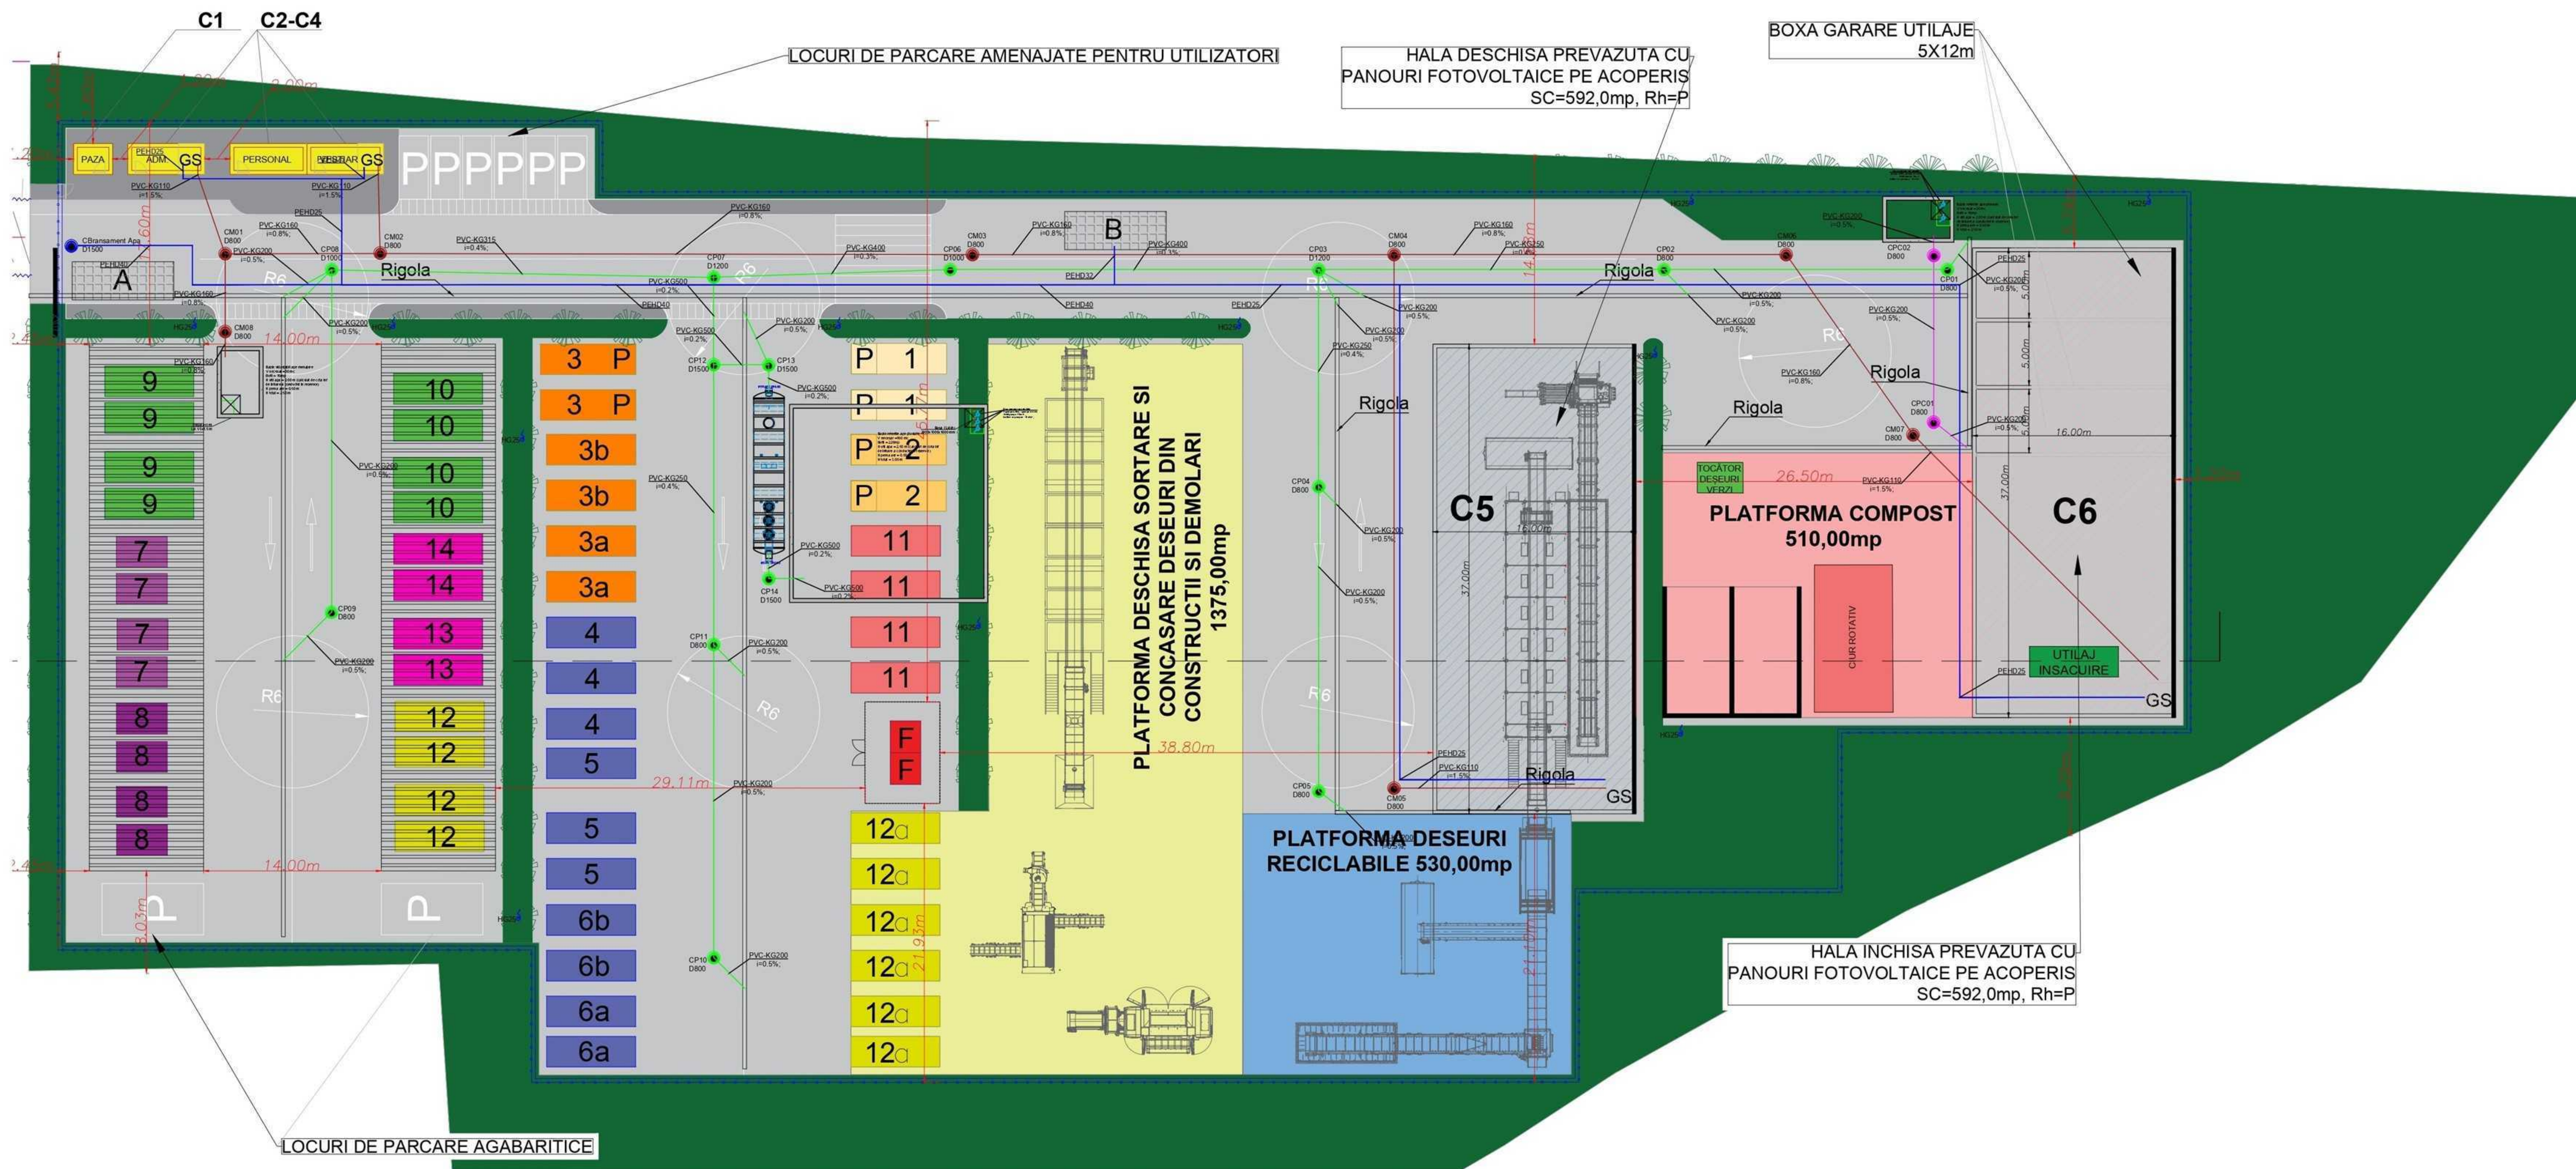

Legenda:

- conducta legatura apa rece;
- conducta legatura canalizare menajera;
- conducta legatura canalizare pluviala preluare platforma compost;
- conducta legatura canalizare pluviala incarcata cu hidrocarburi;
- i=1,5% -panta de montaj a conductei;
- PVC-KG110 -materialul si diametrul conductei;

EXPERT	Nume si prenume:	Semnatura:	Expertiza nr. / data:
VERIFICATOR	Nume si prenume:	Semnatura:	Referat nr. / data:
PROIECTANT GENERAL:			
GREEN DEVELOPMENT SOLUTIONS AND MANAGEMENT S.R.L.		TITLU PROIECT: INFINTARE CENTRU INTEGRAT DE COLECTARE SEPARATA PRIN APURT VOLUNTAR DESTINAT AGLOMERARI URBANE BAI MARE	
Sediu social: Bucuresti, Sector 2, strada Petre Antonescu, nr. 11		Faza proiect:	
RO28072147, J40/1958/2011, office green.dma@gmail.com		S.F.	
AMPLASAMENT: Str. Europa, nr. 124, Mun. Baia Mare, jud. Maramures, NC123767, 113496		Data: 12/2024	
INVESTITOR / BENEFICIAR: UAT MUNICIPIUL BAI MARE		Revizor: 00	
Sediu: Str. Gheorghe Sincai, nr. 37, Mun. Baia Mare, jud. Maramures		Nr. planșă:	
TITLU PLANSA: Instalati sanitare plan retele exterioare		S 01	
Specificatie:	Nume si prenume:	Semnatura:	
Director proiect:	VAS		
Sef de proiect:	arh	Andreas	
Proiectat / Desenat:	ing		