*notă: document proprietatea Kubo Investments SRL; nu poate fi folosit fără acordul Kubo Investments SRL

Kubo Investments SRL
arhitectură - amenajări interioare - inginerie
Contact: office@kuboinvestments.com
CUI: 27996794 J24/87/2011
sat Grosi, comuna Grosi, nr. 348, jud. MM
https://www.facebook.com/kuboinvestments
www.kuboinvestments.com

LEGENDA

1. Placare caramida feliata, culoare natur
2. Tencuiala decorativa culoare alb
3. Ancadramente metalice/polistiren extrudat cu tencuiala decorativa, culoare alb
4. Perete cortina din aluminiu
5. Tamplarie cu sticla tripan, rezistenta la foc 90'
6. Burlan metalic, vopsit in camp electrostatic

FATADA SUD

LEGENDA

1. Placare caramida feliata, culoare natur
2. Tencuiala decorativa culoare alb
3. Ancadramente metalice/polistiren extrudat cu tencuiala decorativa, culoare alb
4. Perete cortina din aluminiu
5. Tamplarie din aluminiu cu geam tripan clar
6. Burlan metalic, vopsit in camp electrostatic

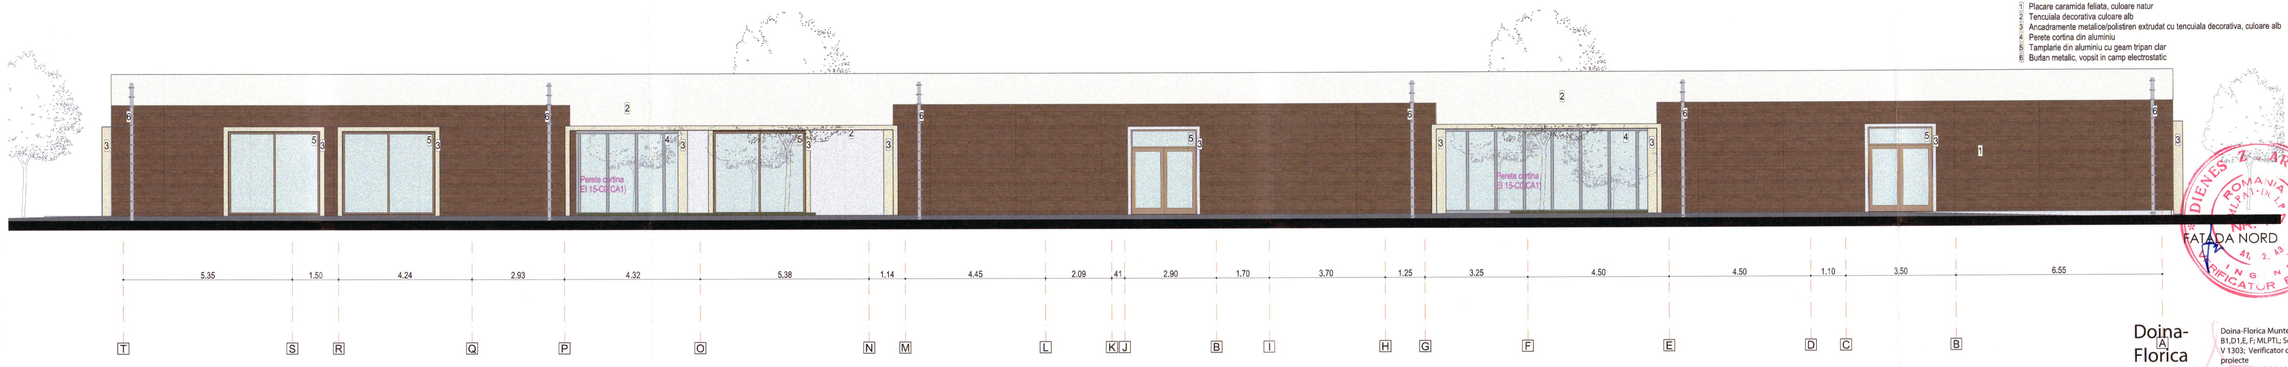

FATADA NORD

ORDINUL ARHITECȚILOR DIN ROMÂNIA
TNA 10185
Săsăran Petra Alexandra
Afișat cu drept de semnătură

ECHIPA DE PROIECTARE

Arhitect: Săsăran Petra
Arhitect: Nistor Hanna
Desenat: Săsăran Petra

VERIFICAT

Arhitect:
Inginer:

ȘEF PROIECT

Săsăran Petra
Contact: 0744 820 603

ADRESA INVESTIȚIEI

Str. Victor Babes, nr. 34, mun. Baia Mare, jud. Maramures

BENEFICIAR

MUNICIPIUL BAIA MARE

SECTIE PALIATIE SPITALUL DE PNEUMOFTIZIOLOGIE

FATADA NORD SI FATDA SUD

Rev./1:
Status: Finalizat

Acest desen și informațiile cuprinse în el nu pot fi copiate, reproduse sau utilizate, parțial sau în întregime, decât cu acordul scris al Kubo Investments SRL și nu pot fi folosite în alt scop decât cel pentru care au fost elaborate.

Fază: S.F.	Proiect nr.: K203/2025
	Dată: 01.2025
Scară: 1:100	Planșă nr.: A07

DIENES ZARON ROMANIA ALPHA INGINER VERIFICATOR PROIECTE

Doina-Florica Munteanu

Doina-Florica Munteanu
B1.D1.E.F.I.MLPTL; Seria V 1303; Verificator de proiecte
2025.04.15 07:23:18 +03'00'

298/ 15 APR 2025

Categoria de importanta: B, conform HG 766-94 - categorie de importanta "exceptionala"
Clasa de importanta: II, conform P100-1/13