


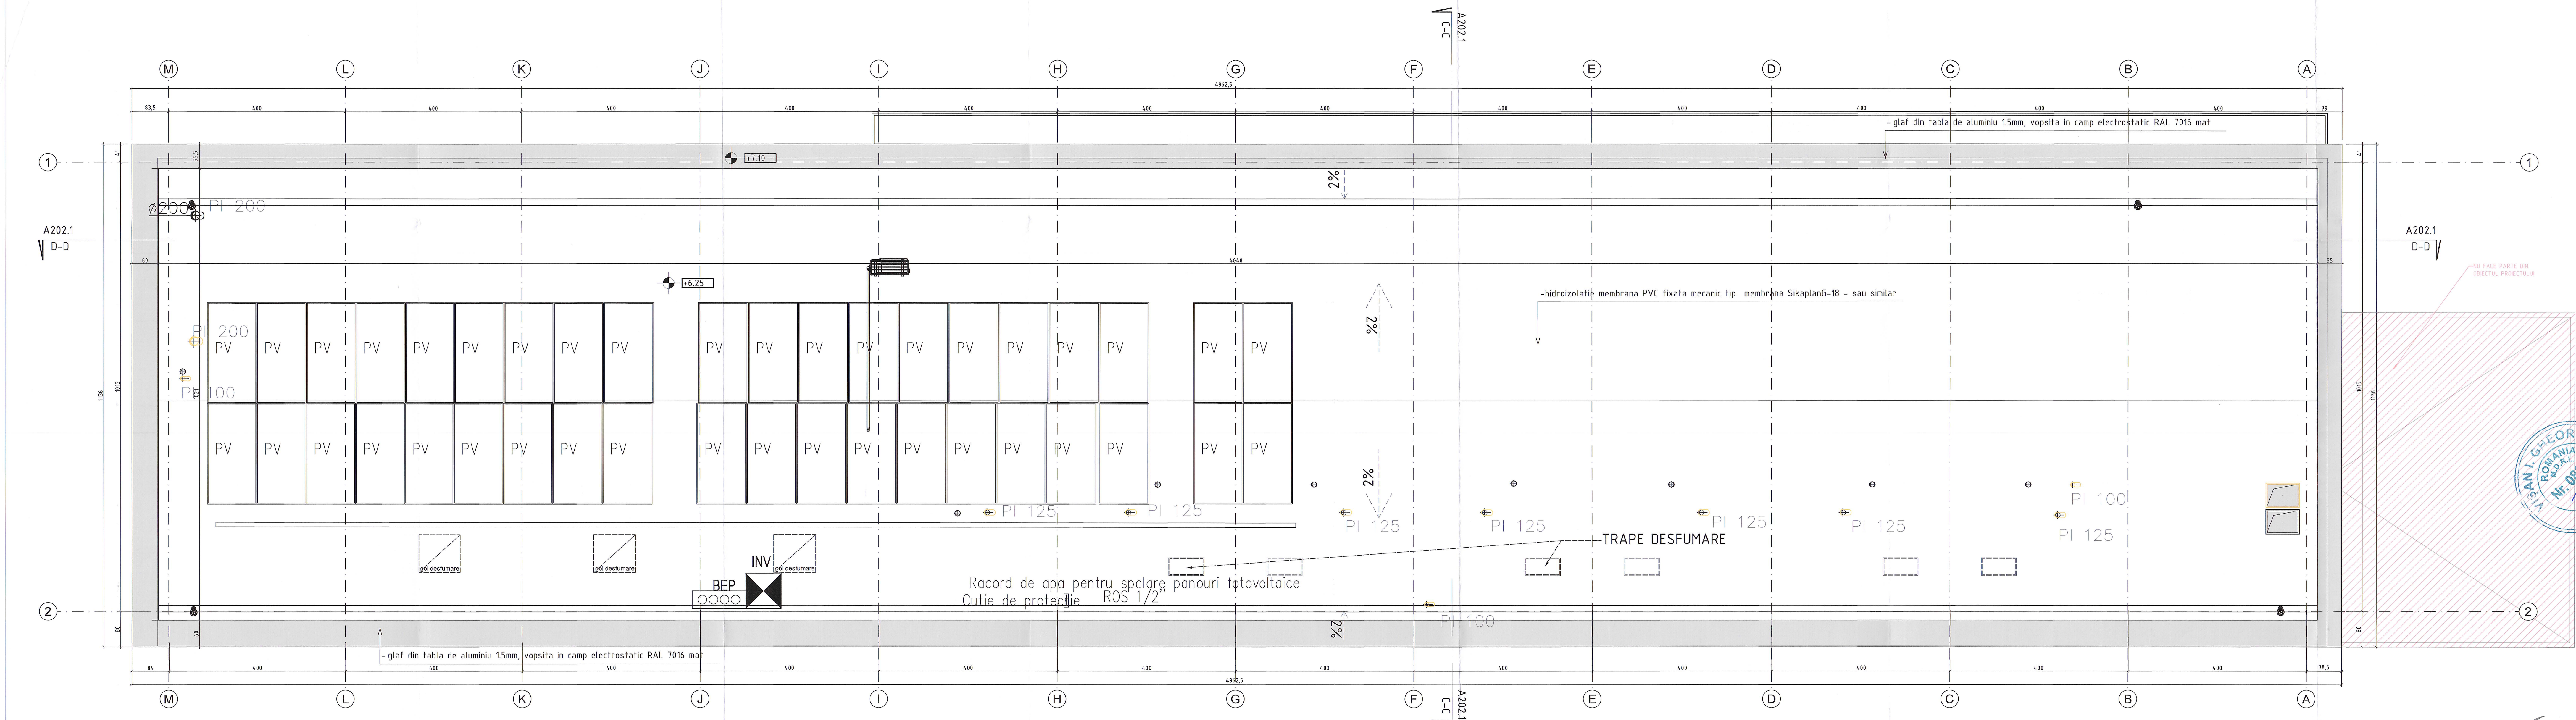

NOTE:

- Se vor verifica cotele specificate în proiect și se vor efectua măsuratori la fața locului înainte de implementarea proiectului.
- Antreprenorul general va avea responsabilitatea să rezolve discrepanțele dintre proiect și situațiile din șantier ce pot apărea în timpul execuției proiectului. Antreprenorul general trebuie să transmită arhitectului în timp util soluțiile tehnice alese pentru rezolvarea acestor discrepanțe și să obțină acordul acestuia.
- Antreprenorul este obligat să ceară mai multe informații arhitectului, înainte de începerea lucrărilor, în cazul în care există neclarități sau informații lipsă în proiectul tehnic.
- Toate materialele și semifabricatele care intră în componența unui lucrări nu pot fi introduse decât dacă în prealabil s-au verificat certificatele de calitate care să confirme că sunt corespunzătoare normelor și proiectului. Înlocuirea acestora cu alte materiale se va face doar cu acordul scris al proiectantului și beneficiarului.
- Nu se admit modificări de soluții tehnice fără acordul expres al proiectantului de specialitate.
- Se vor verifica condițiile existente pe șantier precum și cele ale solului și subsolului pentru a se confirma că sunt acceptabile pentru ca lucrarea care urmează a fi executată să se desfășoare în condiții optime și în concordanță cu datele preliminare luate în considerare în proiectare.
- Începerea unei lucrări noi înseamnă acceptarea condițiilor existente.
- Toate planșele de arhitectură se vor citi împreună cu proiectele de rezistență și instalații.
- Proiectarea de detaliu a fațadei se face de către monitorul fațadei, în baza unui proiect tehnologic, acesta va respecta cerințele proiectului de arhitectură și va trebui să fie aprobat de către proiectantul de arhitectură și de către beneficiar, apoi verificat de verificatori autorizați, în conformitate cu legislația în vigoare.

ORDINUL ARHITECTURILOR
AL ROMÂNIEI
Nr. 5224
15.02.2024

Georgio-Mario
KUBIUS

PRIMA EMIȘIE

REZULTATUL ÎNREGISTRĂRII

22.03.2024

A.D.

REZULTATUL ÎNREGISTRĂRII

A.D.

INCADRAREA CONSTRUCȚIEI
ÎN CLASE ȘI CATEGORII

CATEGORIA DE IMPORTANȚĂ
LOCALĂ ȘI CATEGORIA DE IMPORTANȚĂ
DE IMPORTANȚĂ SPECIFICĂ (cl. P100-P200)

II

CLASA DE IMPORTANȚĂ CATEGORIA
DE IMPORTANȚĂ SPECIFICĂ (cl. P100-P200)

II

GRADUL DE REZISTENȚĂ LA FOC,
cl. F100-F9

II

CATEGORIA DE RISC DE INCENDIU,
cl. F100-F9

MIC

VERIFICATOR/EXPERT
NOM. 1200/2024

CERTIFICAT

REFERAT/EXPERTIZĂ
NOM. 1200/2024

ARHITECTURA

TITLU PLANȘA :

PLAN ÎNVELITOARE

C2-CORP ATELIERE

FAZĂ:

P Th.D.E.

ÎN PLANȘA:

A103-AT

SCARA :

1:50

21. TMBM | MARTIE 2024

