

PLATBANDĂ METALICĂ
DIN OTEL (GROSIMEA DE 6 mm
ȘI LĂȚIMEA DE 50 mm)
ANSAMBLU ZINCAT TERMIC

+1.11m

6 77 6 77 6 77 6 77 6 77 6 77 6 77 6 77

83 83 83

910

VOPSĂ EPOXIDICĂ BICOMPONENTĂ
GROSIME TOTALĂ MINIM 3MM

250

83 83 83

6

27 27

PLATBANDĂ METALICĂ
SUDATĂ ZINCATĂ TERMIC

PIULIȚĂ HEXAGONALĂ ÎNFUNDATĂ
CU CAPAC DECORATIV

83 83

83

60

63

85

±0.00m

PLATBANDĂ METALICĂ
SUDATĂ ZINCATĂ TERMIC

60





PIULIȚĂ HEXAGONALĂ ÎNFUNDATĂ
CU CAPAC DECORATIV

250

PLATBANDĂ METALICĂ
DIN OTEL (GROSIMEA DE 8 mm
ȘI LĂȚIMEA DE 60 mm,
ANSAMBLU ZINCAT TERMIC

50 6

56

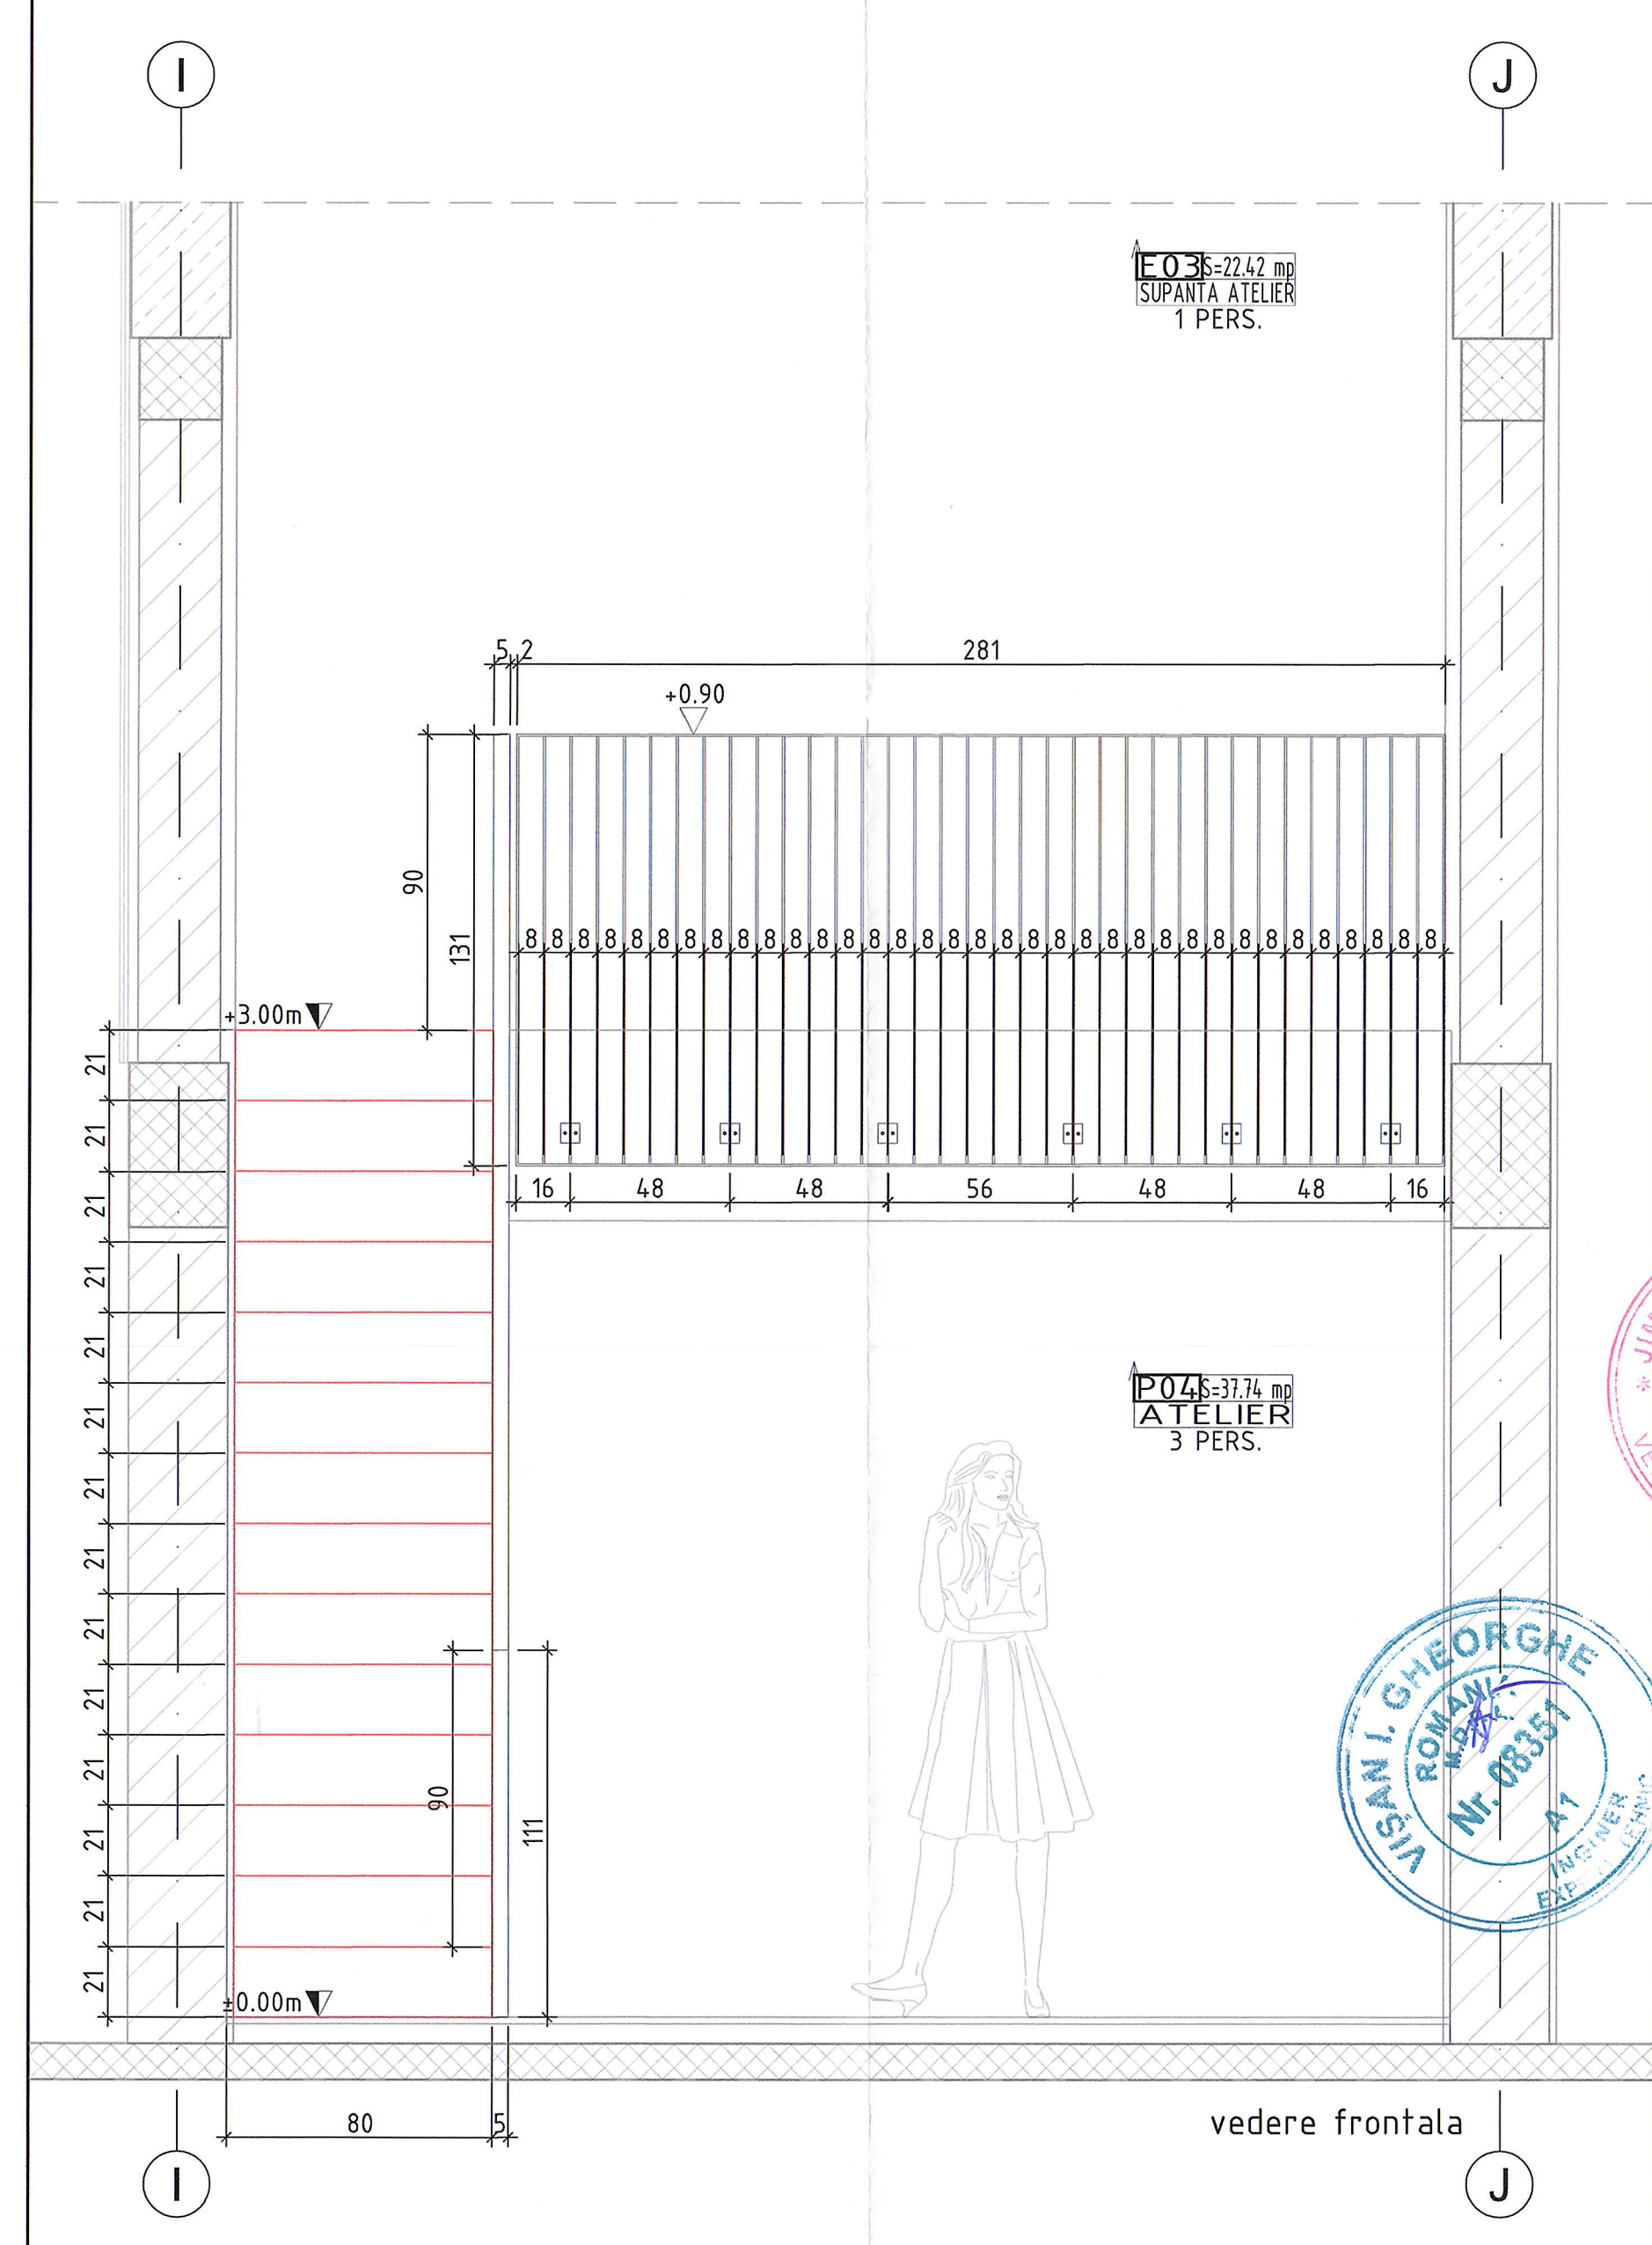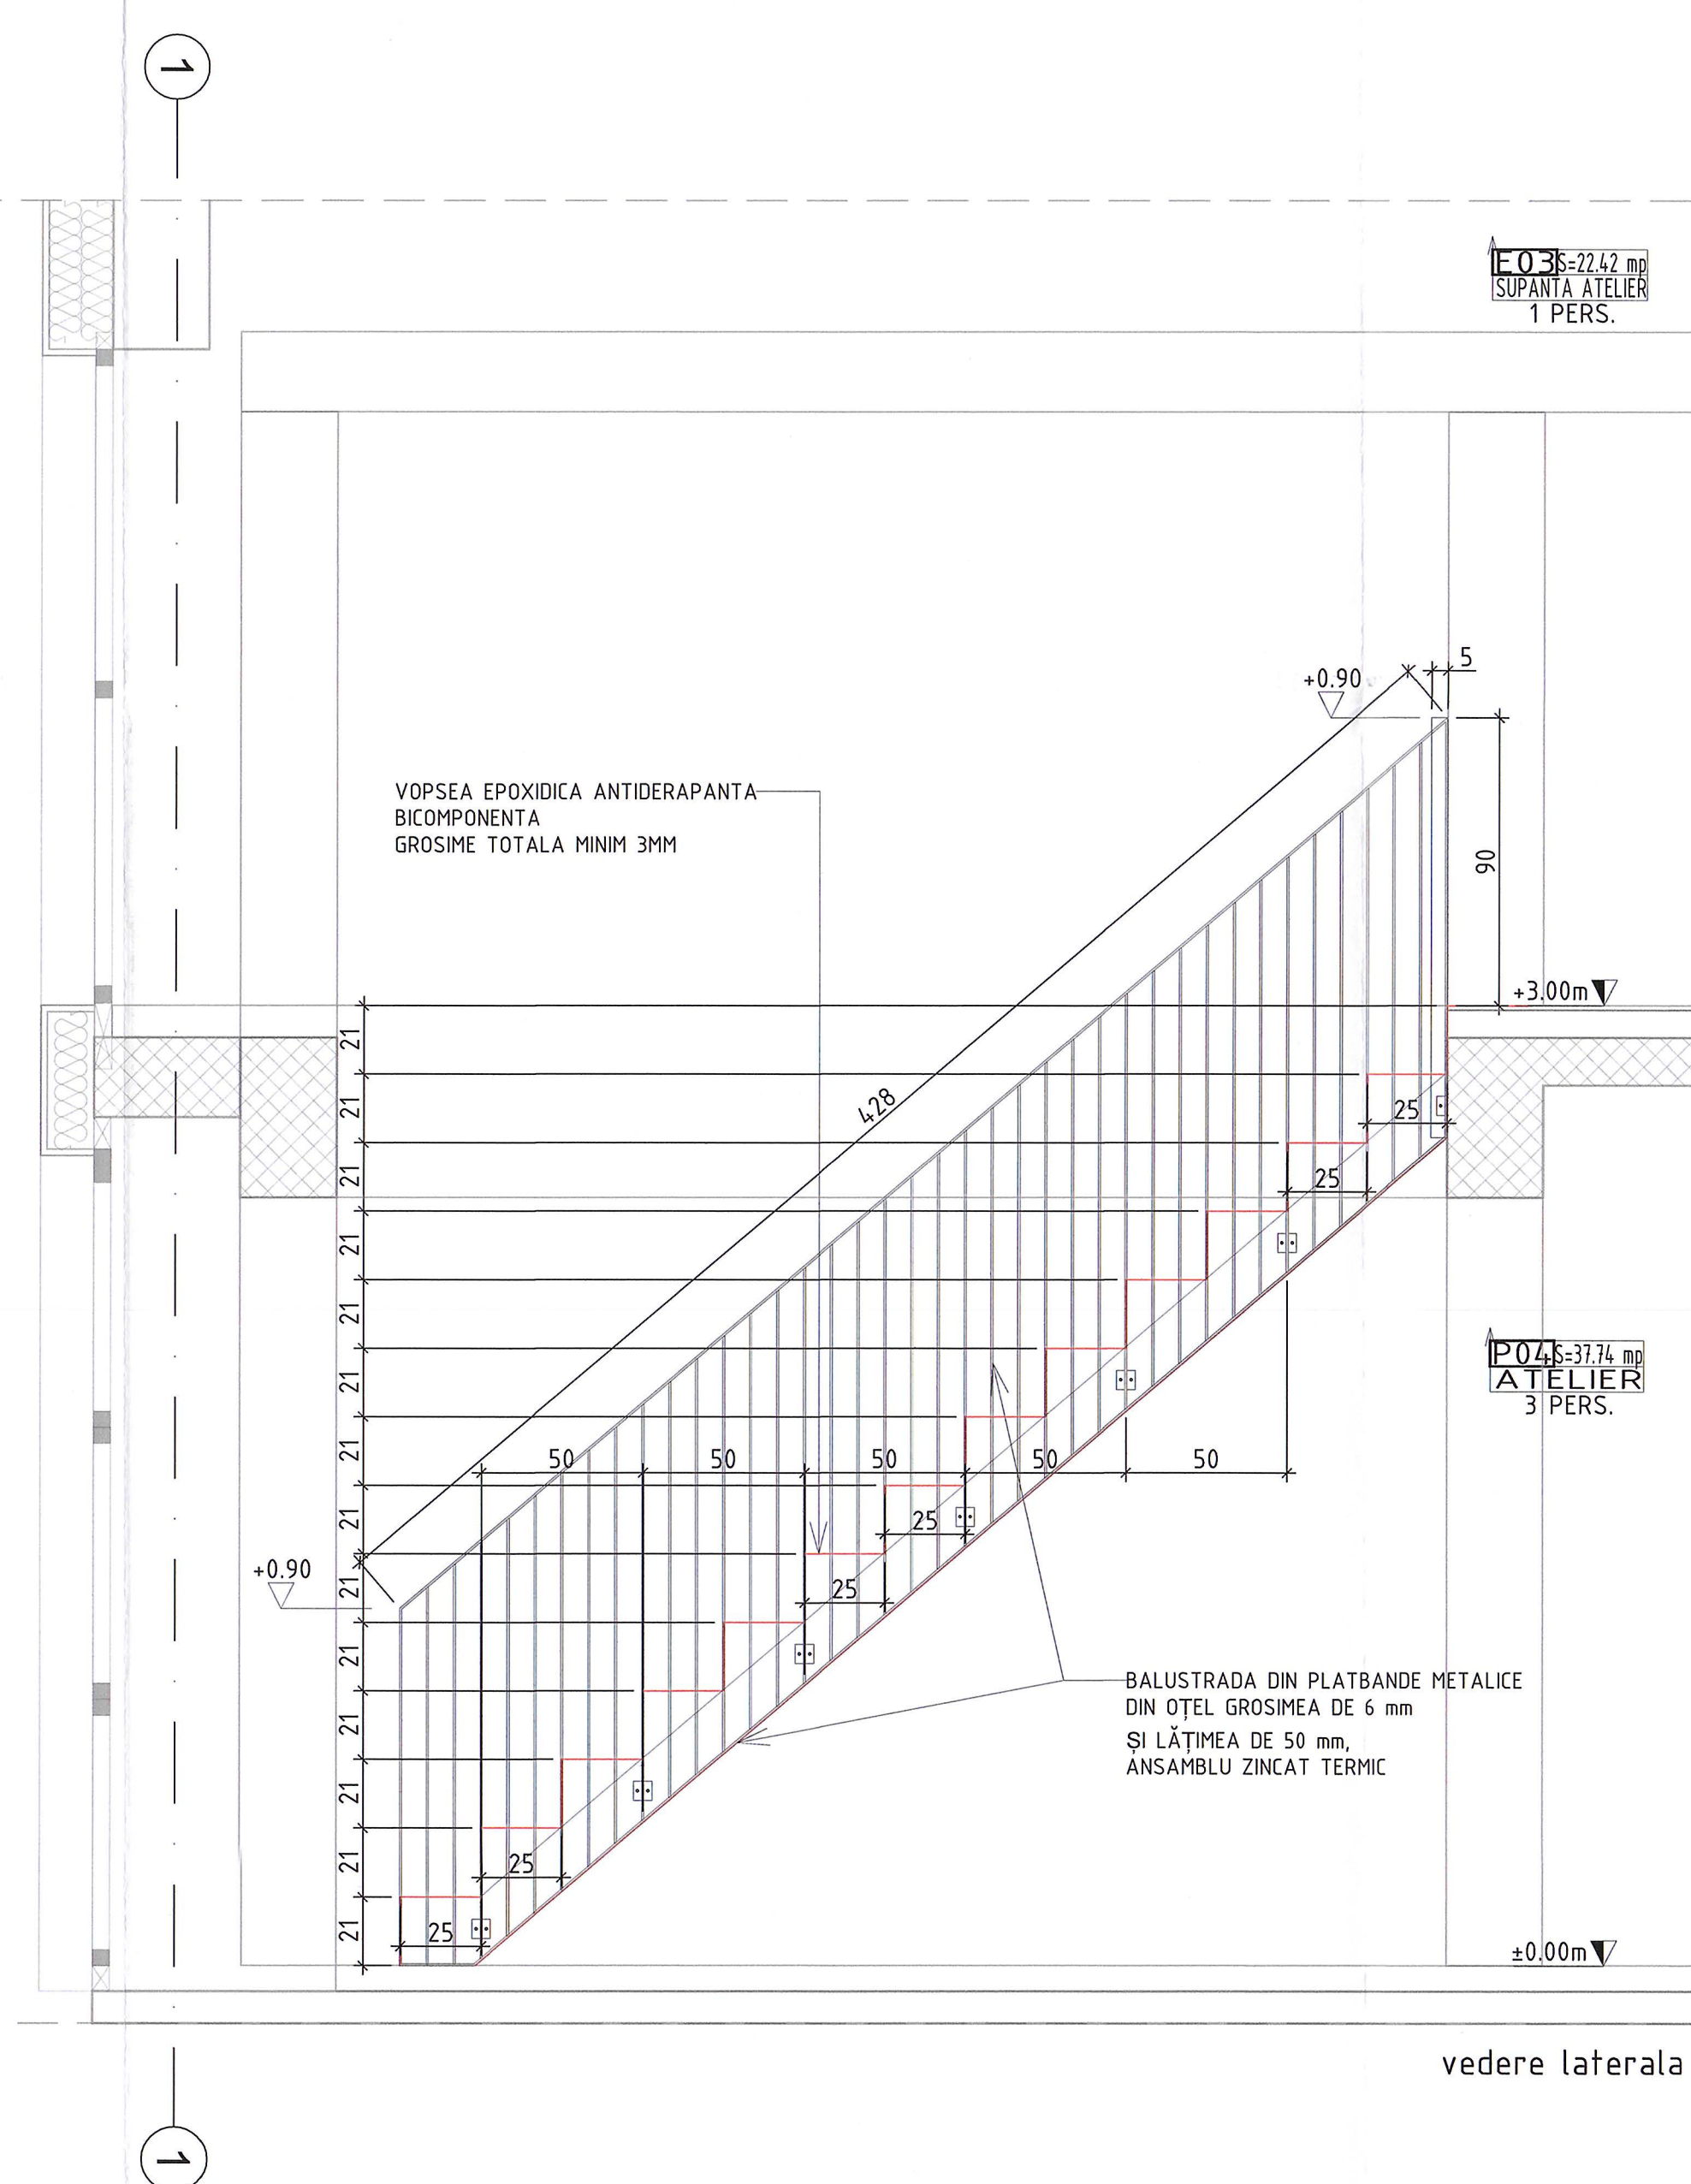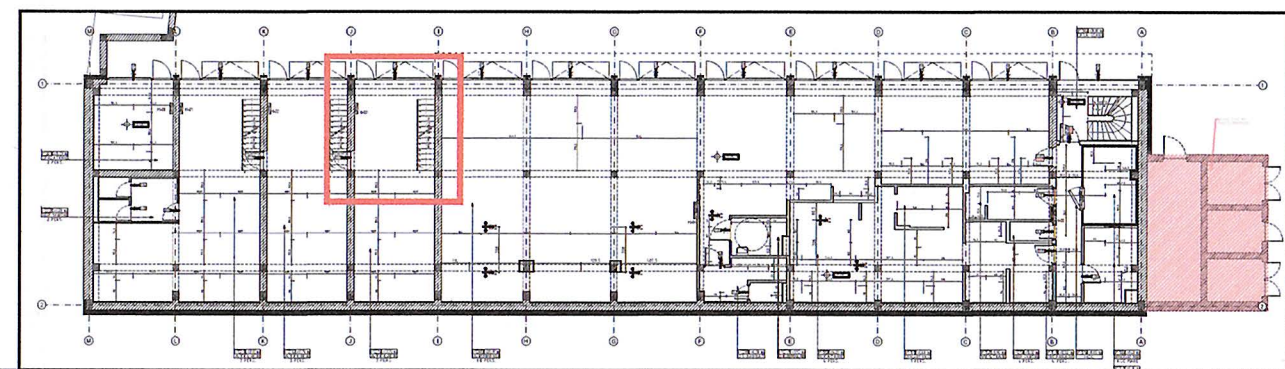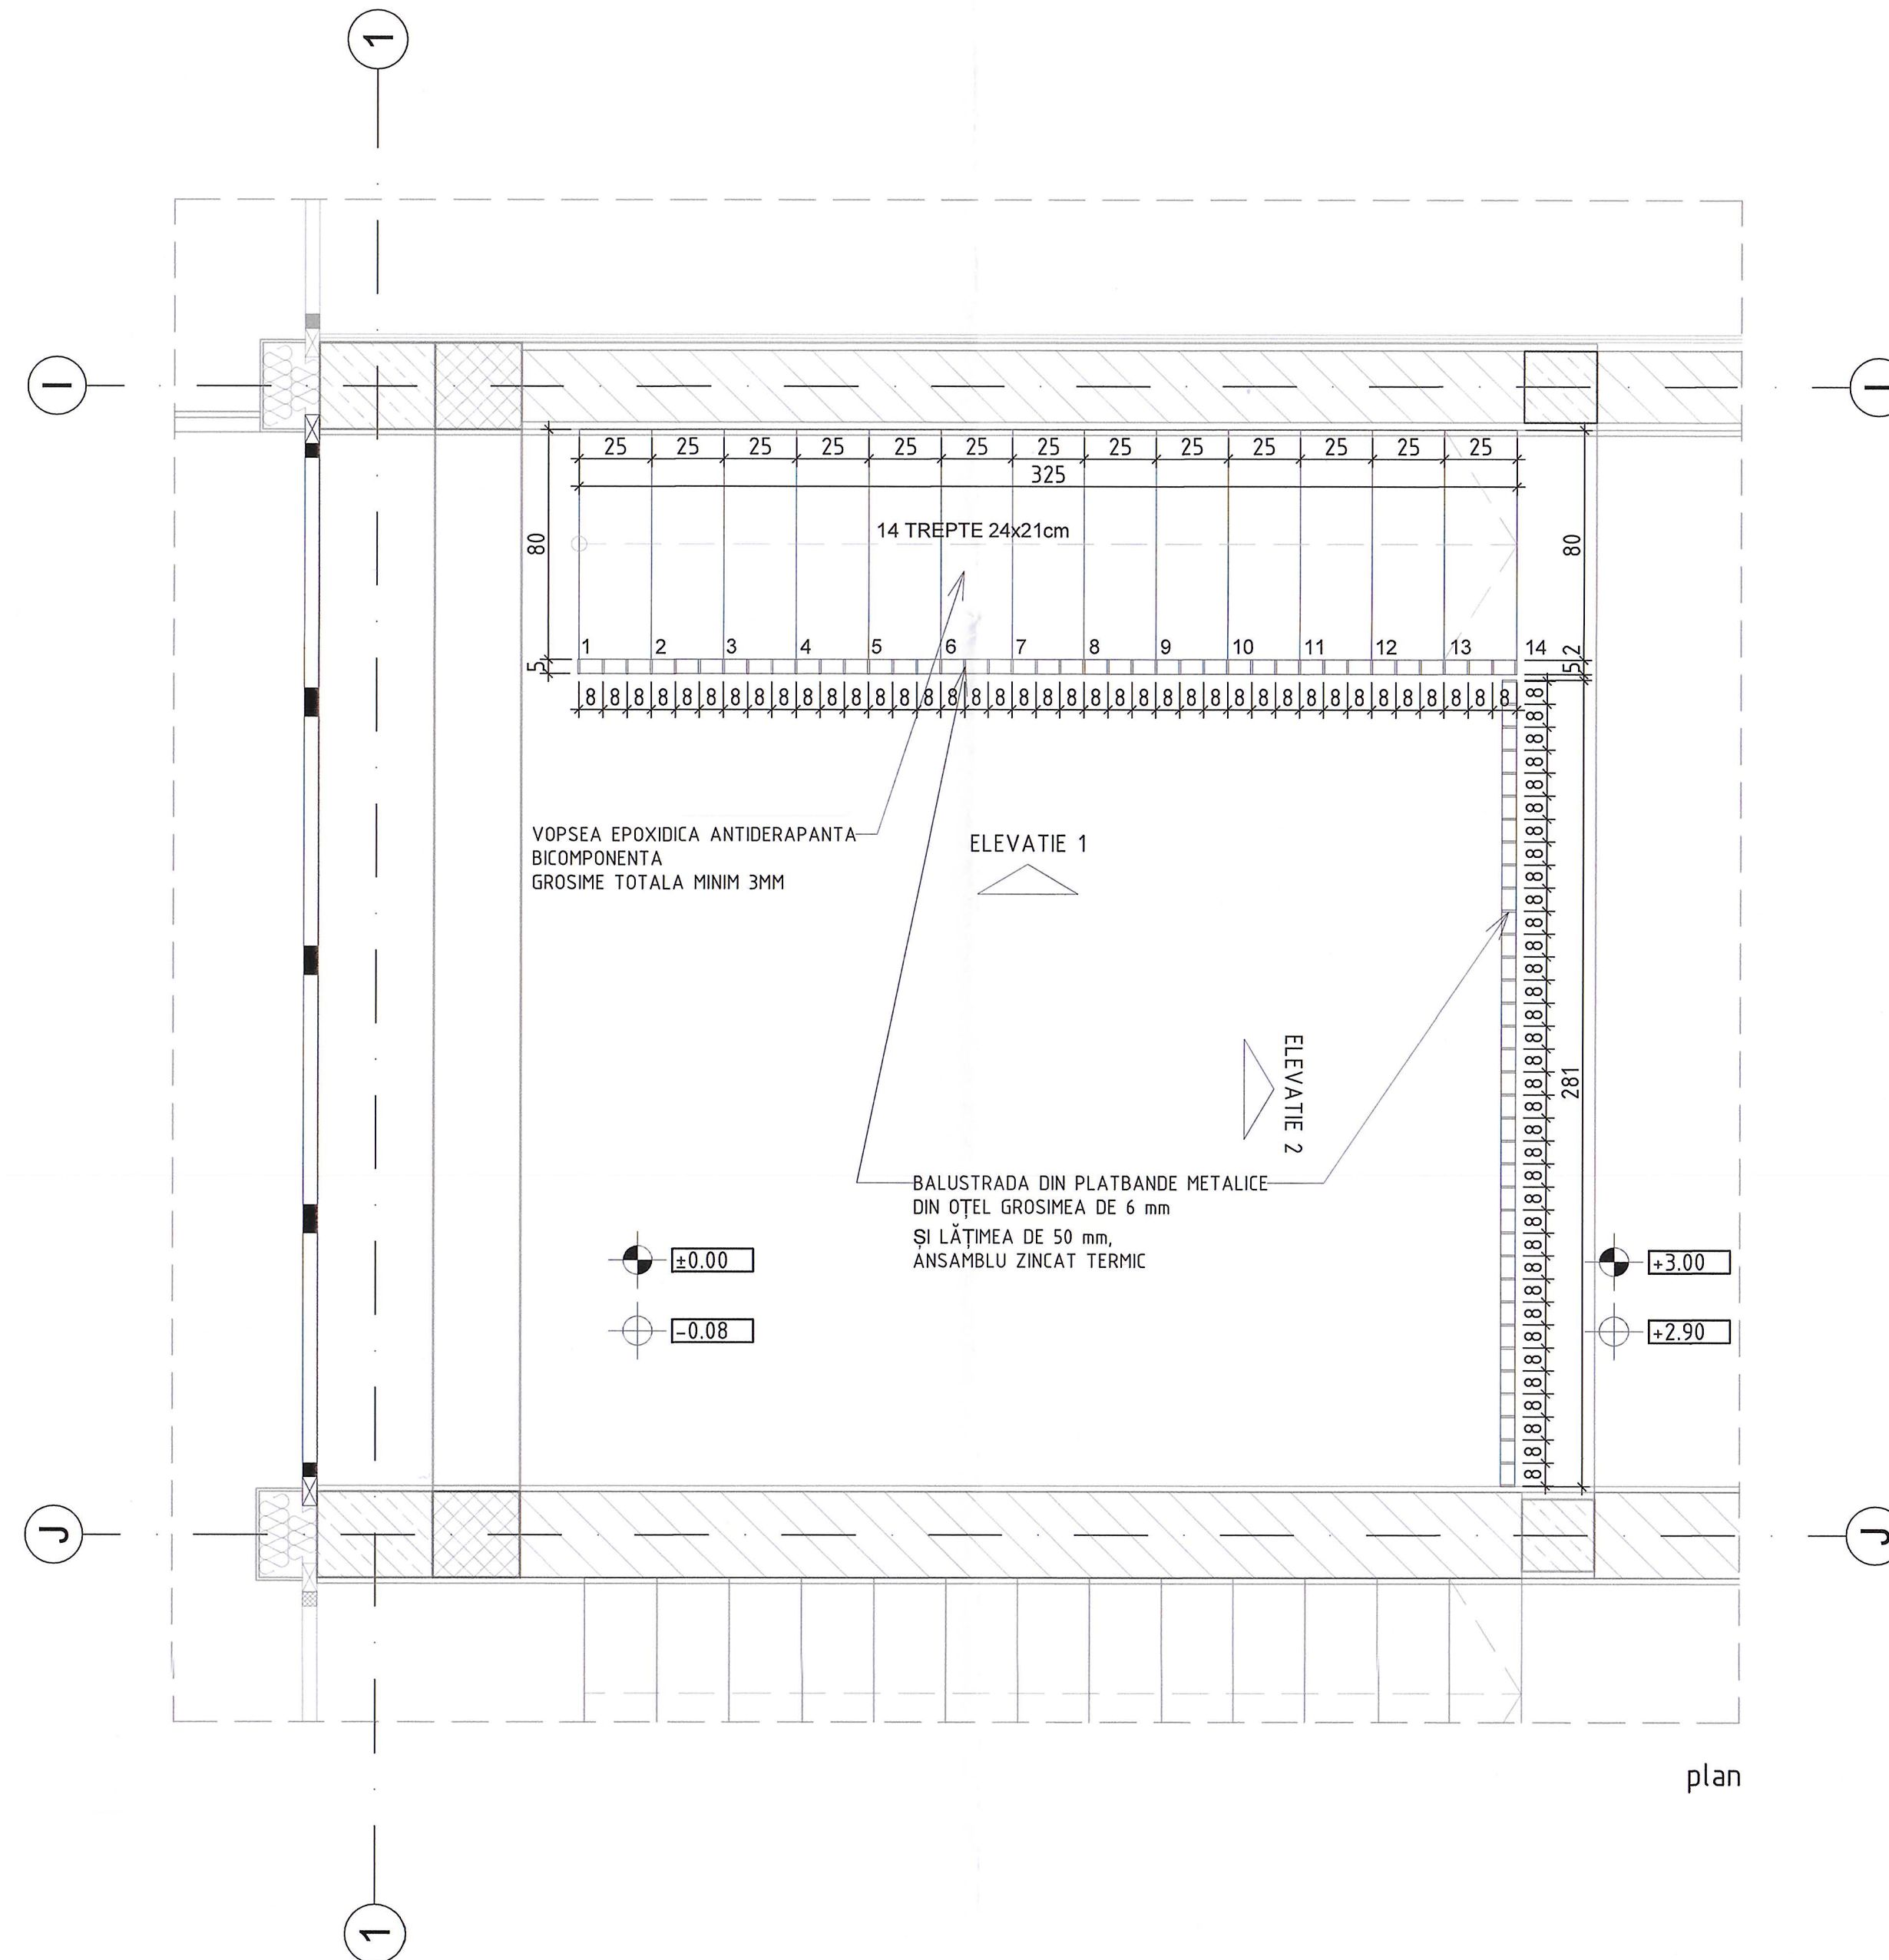

INCADRAREA CONSTRUCȚIEI ÎN CLASE ȘI CATEGORII		'B' (DEOSEBITA)
CLASA DE IMPORTANȚA GLOBALĂ A CLĂDIRII: C1/P10-166/1971		II
CLASA DE IMPORTANȚA CATEGORICĂ DE IMPORTANȚA SPECIFICĂ, C. P100-V2/03		II
GRADUL DE REZISTENȚA LA FOC: C. P119-99		II
CATEGORIA DE RISC DE INCENDIU, C. P119-99		MIC
INDICATORI URBANISTICI PROPUSI		
S. teren = 3722mp		
S. construița la sol TOTALA = 2560 mp		
S. construița C1 = 1980 mp		
S. construița C2 = 580 mp		
S. construița desfasurată TOTALA = 4455 mp		
S. construița desfasurată C1 = 3345 mp		
S. construița desfasurată C2 = 1110 mp		
P. O. T. = 68%		
C. U. T. = 119		
REGIM DE ÎNALȚIME C1- S ₁ -P+Ie		
REGIM DE ÎNALȚIME C2 - P-Ie		
ÎNALȚIME MAXIMĂ C1 = 18,40 m		
ÎNALȚIME MAXIMĂ C2 = 7,10 m		
Volum TOTAL = 23.850 mc		

5224		1	
George-Mario KUBUȘ			
A REVIZIE	PRIMA EDITIE	22.03.2024 A.D.	
MODIFICĂRI		DATA AUTOR	
Aritectură, obiect de construcții			
REABILITARE SI MODERNIZARE - TEATRUL MUNICIPAL		P.Th.+D.E.	
BAIA MARE		NR. PLANȘA:	
STRADA CRISAN, NR. 8, MUN. BAIA MARE, MARAMUREȘ		A401-AT	
SPE PROIECT MARIO GEORGE KUBUȘ		SCARA:	
PROIECTAT MARIO GEORGE KUBUȘ		1/5 / 1/20	
INTOCMIT ANDREI DULGERHU			
VERIFICAT ANOARA CEBOTARU			
21_TBMB MARTIE 2024			