


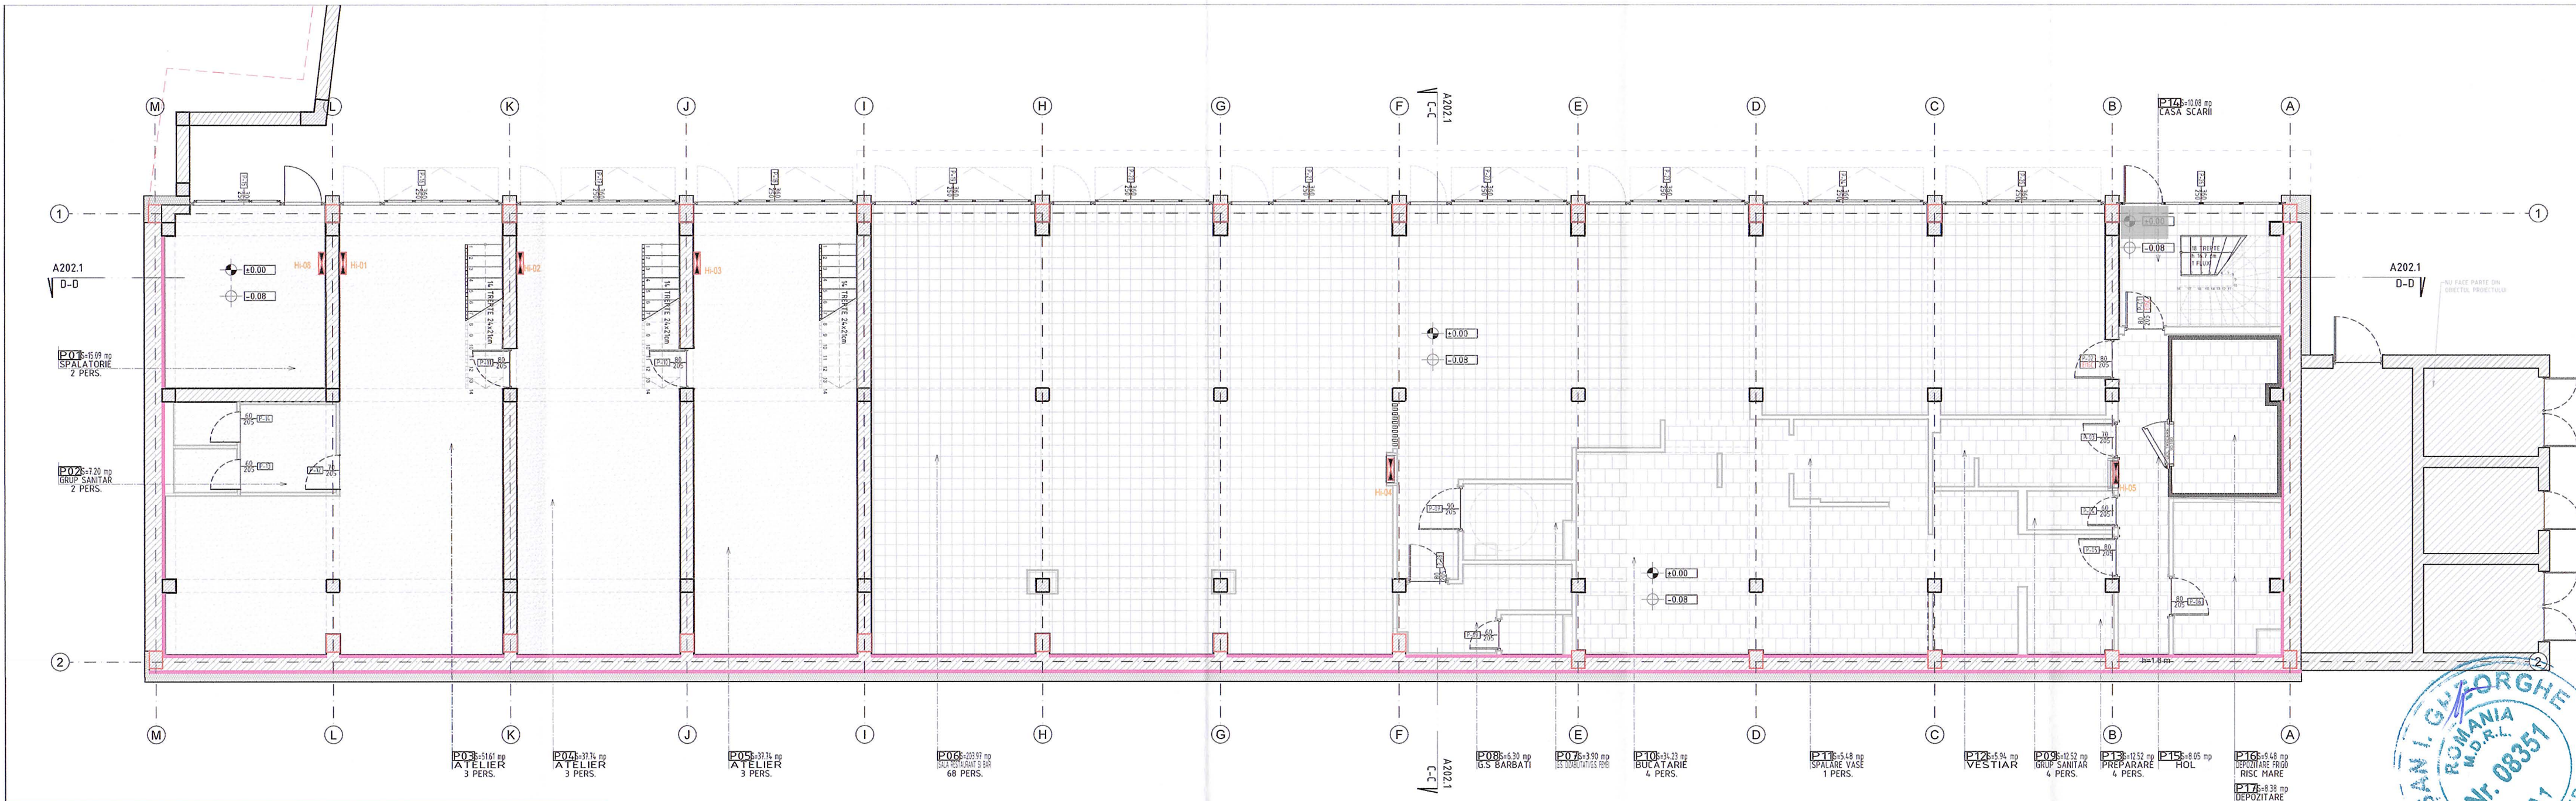

NOTE:

- Se vor verifica cotele specificate in proiect si se vor efectua masuratori la fata locului inainte de implementarea proiectului
- Antreprenorul general va avea responsabilitatea sa rezolve discrepantele dintre proiect si situatiile din santier ce pot aparea in timpul executiei proiectului. antreprenorul general trebuie sa transmita arhitectului in timp util solutiile tehnice alese pentru rezolvarea acestor discrepante si sa obtina acordul acestuia.
- Antreprenorul este obligat sa ceara mai multe informatii arhitectului, inainte de inceperea lucrarilor, in cazul in care exista neclaritati sau informatii lipsa in proiectul tehnic.
- Toate materialele si semifabricatele care intra in componenta unei lucrari nu pot fi introduse decat daca in prealabil s-au verificat certificatele de calitate care sa confirme ca sunt corespunzatoare normelor si proiectului. inlocuirea acestora cu alte materiale se va face doar cu acordul scris al proiectantului si beneficiarului
- Nu se admit modificari de solutii tehnice fara acordul expres al proiectantului de specialitate
- Se vor verifica conditiile existente pe santier precum si cele ale solutiei si subsolului pentru a se confirma ca sunt acceptabile pentru ca lucrarea care urmeaza a fi executata sa se desfășoare in conditii optime si in concordanta cu datele preliminare luate in considerare in proiectare. Inceperea unei lucrari noi inseamna acceptarea conditiilor existente
- Toate plansele de arhitectura se vor citi impreuna cu proiectele de rezistenta si instalatii
- Proiectarea de detaliu a fatadei se face de catre montatorul fatadei, in baza unui proiect tehnologic, acesta va respecta cerintele proiectului de arhitectura si va trebui sa fie aprobat de catre proiectantul de arhitectura si de catre beneficiar, apoi verificat de verificatori autorizati, in conformitate cu legislatia in vigoare
- Dimensionarea sticlei se face de catre furnizorul acesteia, impreuna cu montatorul fatadei. se vor respecta cerintele de folosire a unei alcatuiri cu 3 foi de sticla, transmisie termica $u_g=0.5w/mpk$, alte caracteristici urmand sa fie discutate si aprobate de catre proiectantul de arhitectura si de catre beneficiar.
- Se vor respecta prevederile np102-normativ pentru proiectarea si montajul peretilor cortina pentru satisfacerea cerintelor de calitate, sren 13830-standard de produs pereti cortina, sren 14351-standard de produs pentru tamplarii, eota etag 002 si toate celelalte legi in vigoare.

LEGENDA PARDOSELI:

- F2 - PARDOSEALA DIN PARCHET TRAFIC INTENS
- F4 - PARDOSEALA DIN PLACI CERAMICE 30X30CM
- F5 - PARDOSEALA DIN PLACI CERAMICE 60X60CM
- F6 - PARDOSEALA DIN MOZAIC TIP TERAZZO
- F7 - PARDOSEALA DIN BETON SCLVISIT MECANIC PRIN ELICOPTERIZARE CU ADAOS DE NISIPURI DE CUART
- PLINTA MDF
- COVOARE PENTRU RETINEREA IMPURITATILOR INCASTRATE IN PARDOSEALA


SIMBOLURI PERETI:

- STRUCTURI DIN BETON ARMAT
- PERETI SI INCHIDERI GHENE CU ZIDARII DIN BCA
- PERETI DIN ZIDARIE DE CARAMIDA
- CAMASURI, CONSOLIDARI, STRUCTURI NOI DIN BETON ARMAT
- STRUCTURI DIN BETON IMPERMEABILIZAT
- PERETI DIN GIPS CARTON

SIMBOLURI:

- INDICATIV CAMERA
- FINISAJ PLAFON
- FINISAJ PARDOSEALA
- FUNCTIONE
- SUPRAFATA
- COTA FINIT
- COTA STRUCTURA
- COTA FINIT
- COTA STRUCTURA
- INDICATIV PERETI
- PLACARE FINISAJ
- COTA BALUSTRADE
- COTA INFERIOARA
- INDEX USI
- INDEX FERESTRE
- HIDRANT
- POZITIE SECTIUNE PE PLAN
- FATADA
- INDICE COTE INFERIOARE PLAFOANE

REVIZIE	MODIFICARI	DATA	AUTOR
BENEFICIAR	NUMELE BENEFICIARULUI	FAZA:	
REABILITARE SI MODERNIZARE - TEATRUL MUNICIPAL	BAIA MARE	P.Th.+D.E.	
SEF PROIECT	MARIO GEORGE KUIBUS	Nº PLANSĂ:	
PROIECTAT	MARIO GEORGE KUIBUS	A601-AT	
INTOCMIT	ANDRA DULGERU	SCARA :	
VERIFICAT	ANDREI CEBOTARU	1:100	
ARHITECTURA		PLAN PARDOSEALA PARTER	
C2-CORP ATELIERE		21 TMBM MARTIE 2024	

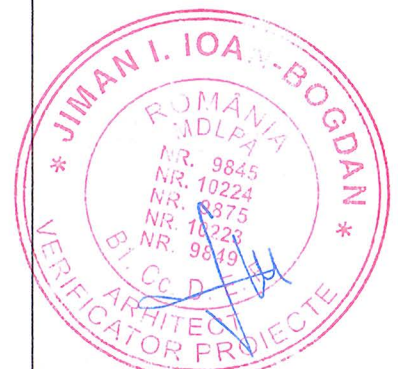

P