

ANEXA 1 la H.C.L. nr.

12026

TABEL DE MISCARE PARCELARA

a imobilului cuprins in C.F. 104479 Baia Mare, nr. topo. 2737/4904

Adresa: Mun. Baia Mare, str. Matei Basarab, intravilan, Jud. Maramures

UAT: Baia Mare

INTRAVILAN

4 corpuri de proprietate

Documentatia cadastrala serveste la obtinere H.C.L.

INAINTE DE MASURARE					DUPA MASURARE				
Nr. C.F.	Nr. topografice	Suprafata ha	mp	PROPRIETARI	Nr. topografice	Suprafata ha	mp	PROPRIETARI	
104479	2737/4904	114	4012	Statul Român	2737/4905	-	359	Mun. Baia Mare - dom. public	
					2737/4906	-	1528		
					2737/4907	-	3782		
					2737/4908	-	2046		
					2737/4909	113	6297	Statul Român	
TOTAL		114	4012		TOTAL		114	4012	

DUPA ATRIBUIRE NUMAR CADASTRAL

Nr. topo. componente	Suprafata ha mp		PROPRIETARI	Supraf. mp	Nr. CAD.	Nota
2737/4905	-	359	Mun. Baia Mare - dom. public	359		Str. Matei Basarab
2737/4906	-	1528		1528		
2737/4907	-	3782		3782		
2737/4908	-	2046		2046		

Executant,
ing. Andrei MOGA
Autorizație Seria RO-MM-F Nr. 0276
CIF 51758612

MOGA
ANDREI

Semnat digital de
MOGA ANDREI
Data: 2026.02.05
13:56:16 +02'00'

Data exec.: februarie 2026

TABEL DE MISCARE PARCELARA


a imobilului cuprins in C.F. 104479 Baia Mare, nr. topo. 2737/4904

UAT: Baia Mare

Adresa: Mun. Baia Mare, str. Matei Basarab, intravilan, Jud. Maramures

INTRAVILAN
4 corp de proprietate

SCARA 1 : 2000

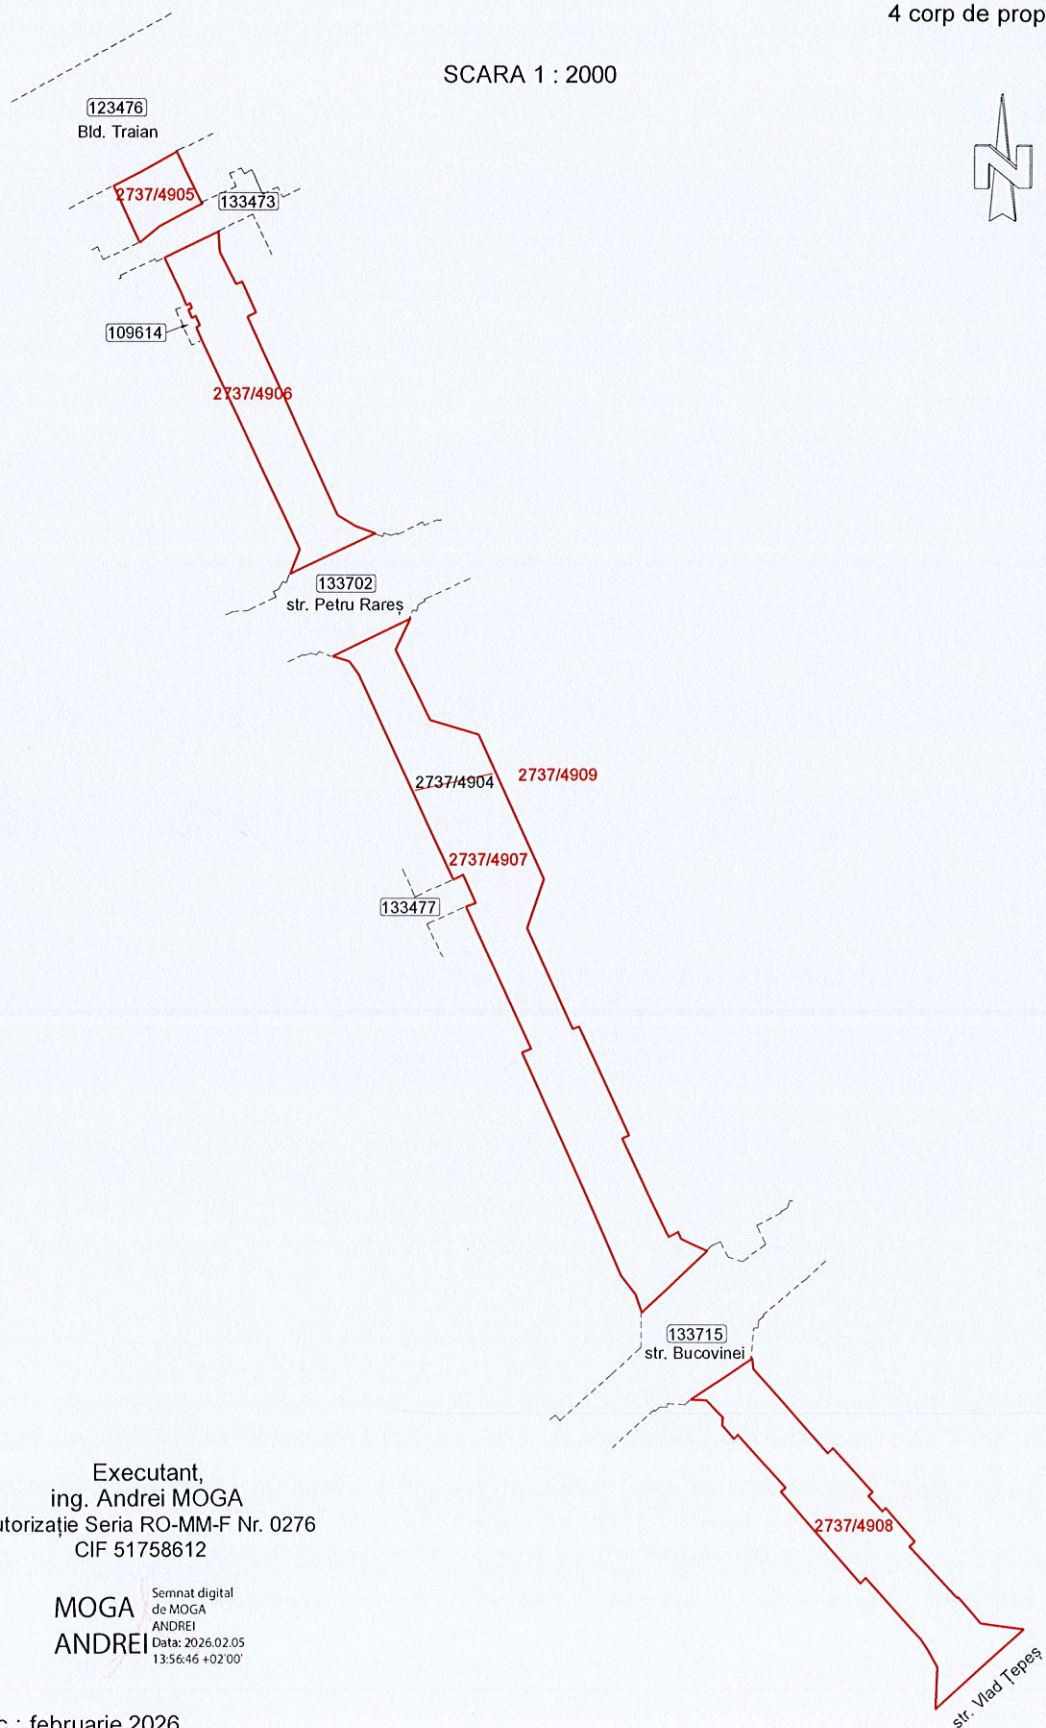

Executant,
ing. Andrei MOGA
Autorizație Seria RO-MM-F Nr. 0276
CIF 51758612

MOGA
ANDREI

Semnat digital
de MOGA
ANDREI
Data: 2026.02.05
13:56:46 +02'00'

Data exec.: februarie 2026