

PLAN DE AMPLASAMENT SI DELIMITARE




al imobilului cuprins in CF nr.: 6 - Baia Mare
nr.topo : 1778/3
UAT Baia Mare

INTRAVILAN
NR. CORPURI DE PROPRIETATE 1



SCARA 1:500

SCARA 1:2000

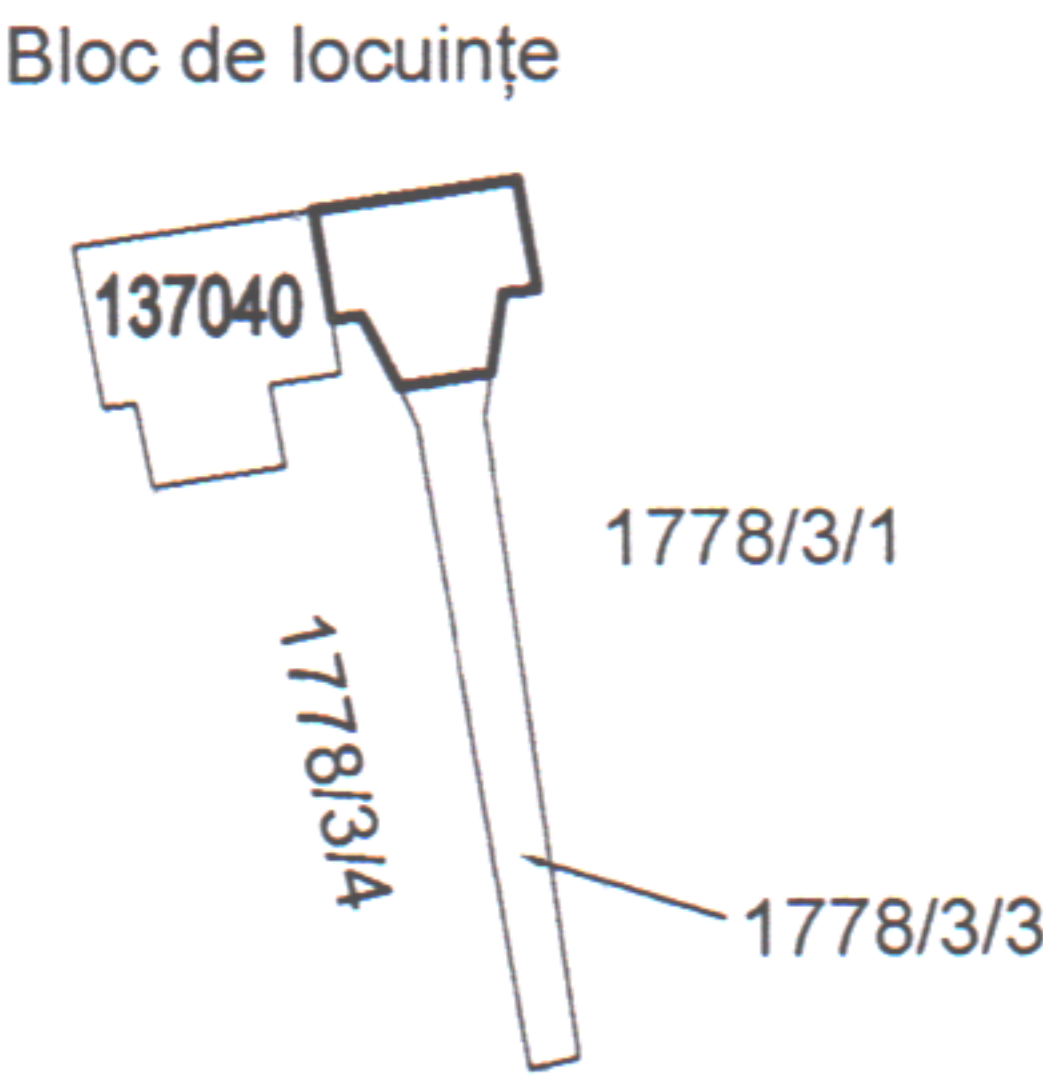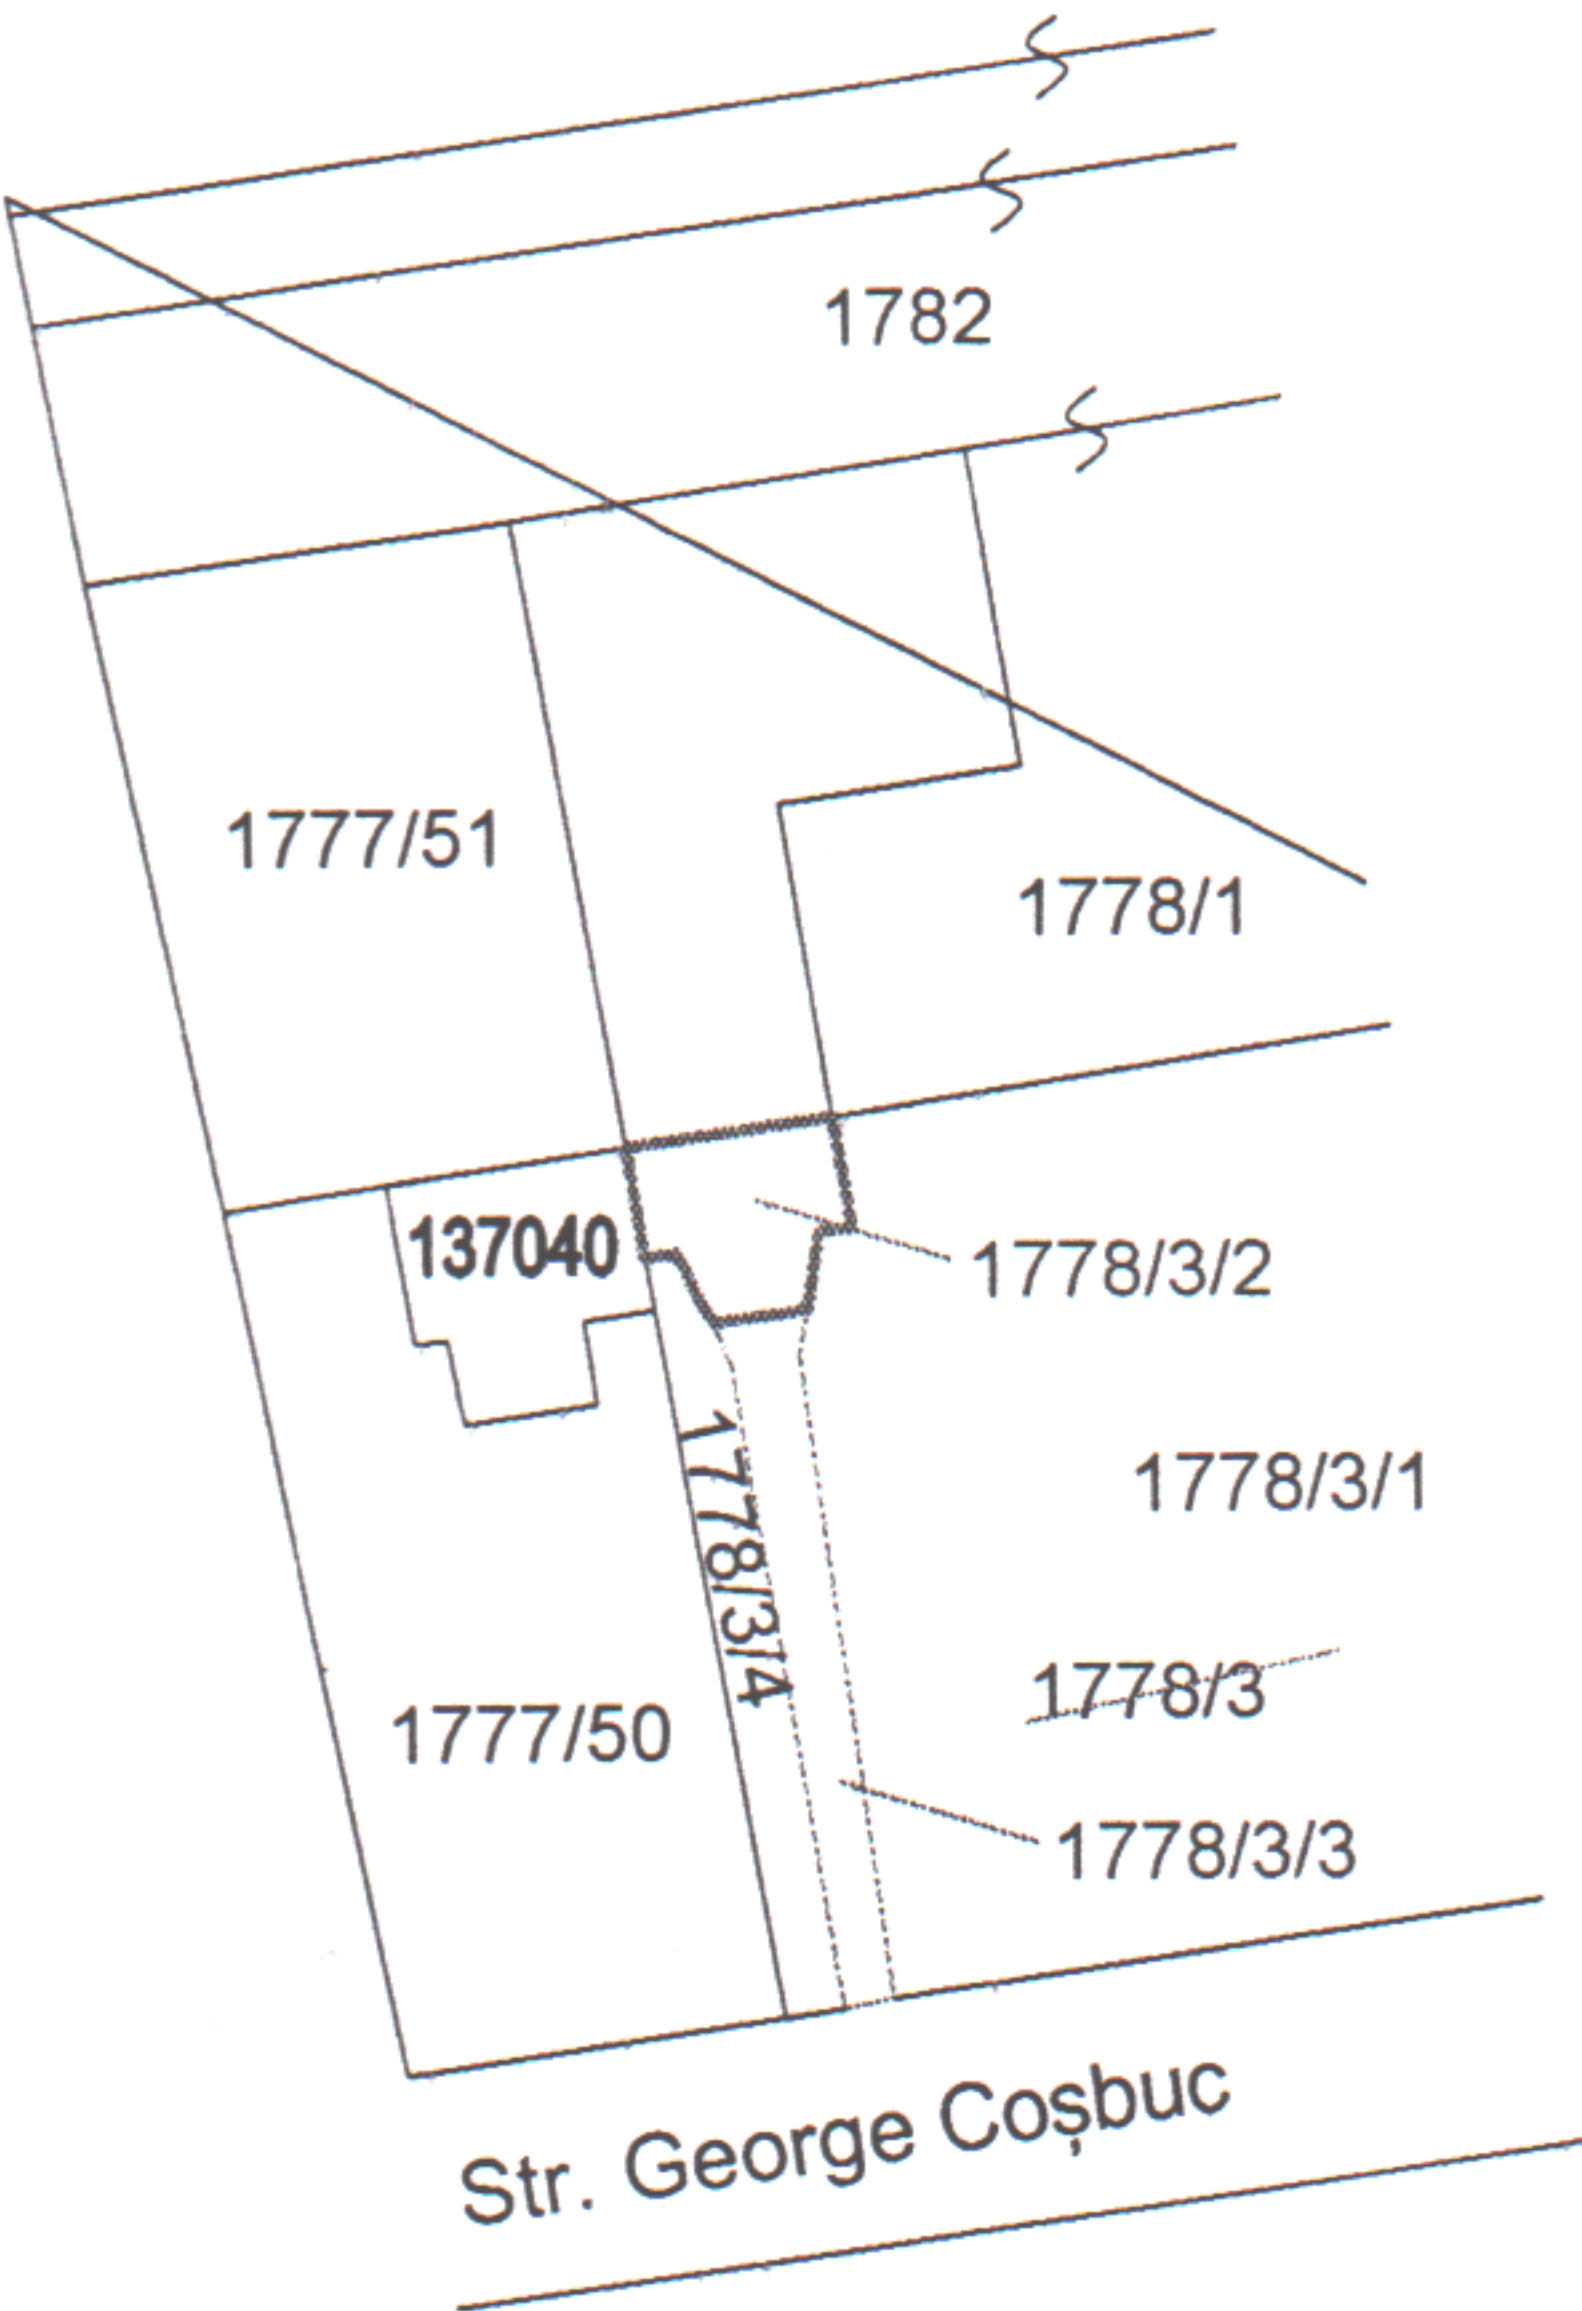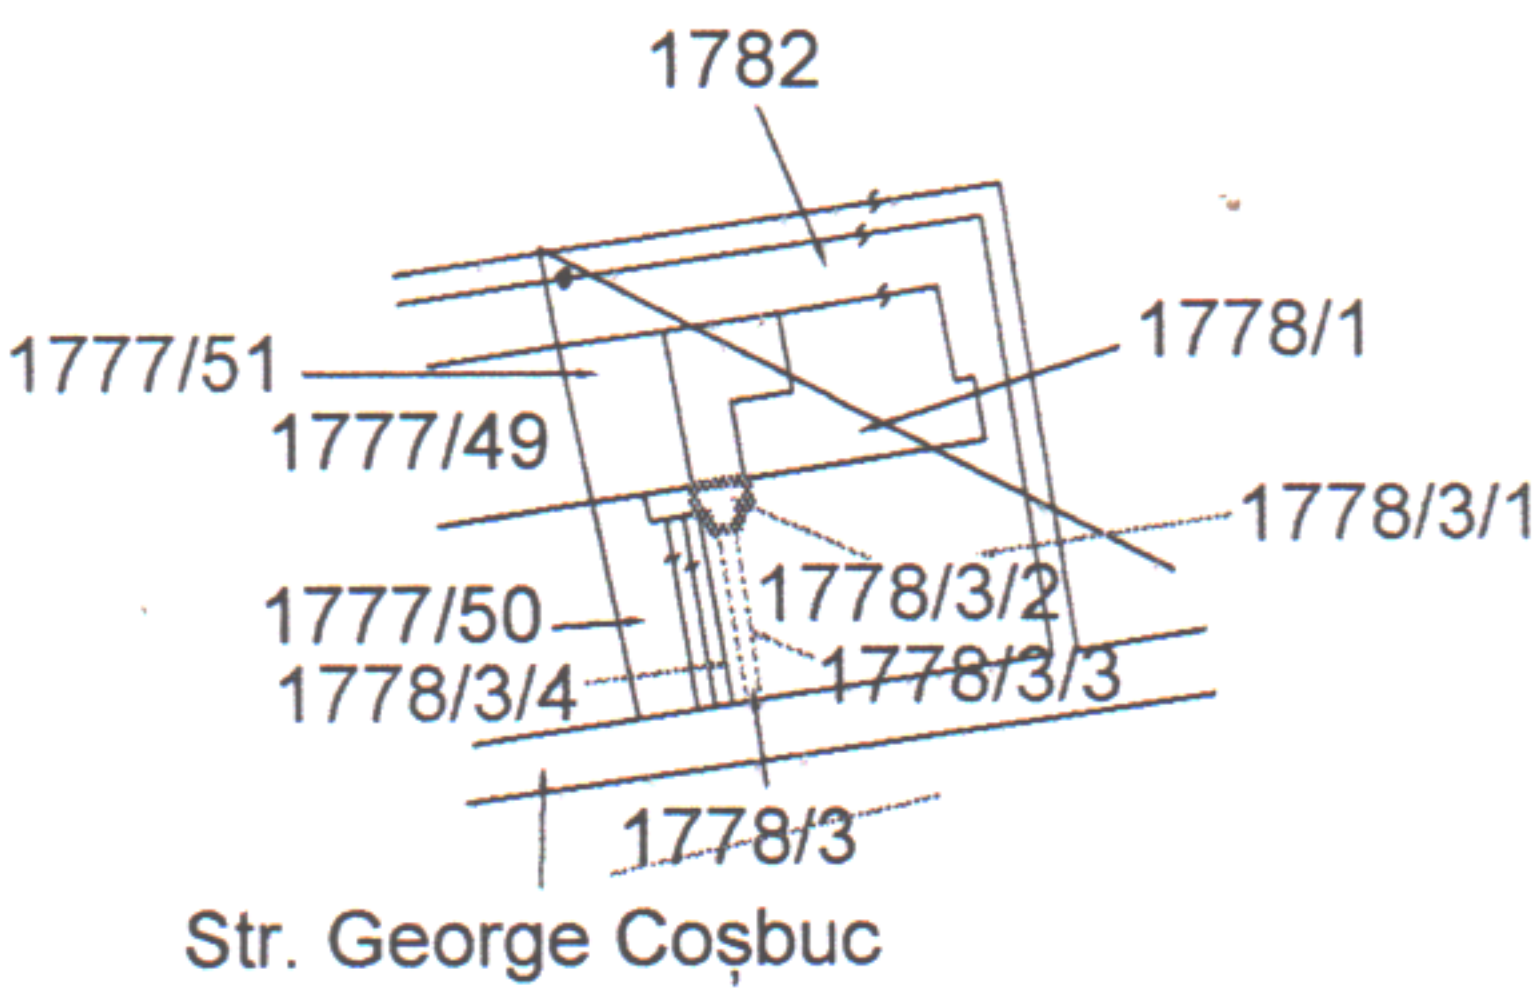

SCARA 1:500

Dupa atribuire nr. cad.

NOTA : P.A.D-ul a fost intocmit pentru obtinere HCL

INAINTE DE DEZMEMBRARE					DUPA DEZMEMBRARE				
Nr. C.F.	Nr. TOPO	SUPRAFATA		PROPRIETAR	Nr. TOPO	SUPRAFATA		PROPRIETAR	
		Ha	mp			Ha	mp		
6	1778/3	0	76	Statul Român	1778/3/1	0	52	Statul Român	
					1778/3/2	0	8	Municipiul Baia Mare, domeniul privat concesionat SC Construct DLD SRL	
					1778/3/3	0	11	Statul Român Închiriat SC Construct DLD SRL	
					1778/3/4	0	5	Statul Român	
	TOTAL	0	76		TOTAL	0	76		

DUPA ATRIBUIRE NUMAR CADASTRAL			
Nr. topo. componente.	Supraf. mp.	PROPRIETAR	Nr. CAD.
1778/3/3	8	Municipiul Baia Mare, domeniul privat concesionat SC Construct DLD SRL	

ING. ZLAMPAREȚ ALEXANDRU
CATEGORIA D
SERIA RO-B-F, NR. 120/2010

CERTIFICAT
DE
AUTORIZARE

ALEXANDRU
ZLAMPAREȚ

20.04.2026