Plan de amplasament si delimitare a imobilului
Scara 1: 1000

Nr. cadastral	Suprafata masurata a imobilului (mp)	Adresa imobilului
28885	7840	Com. Barcanesti, sat Barcanesti, str.Daliei, nr.1B, T30-A 2368, A 2375, CC 2372, A 2367, DE 2382, DE 2388, A 2388/1, A2388/2, A 2388/3, L 2388/4, A 2388/5, A 2388/6, jud. Prahova

Nr. Cartea Funciara	Unitatatea Administrativ Teritoriala (UAT)
	Barcanesti

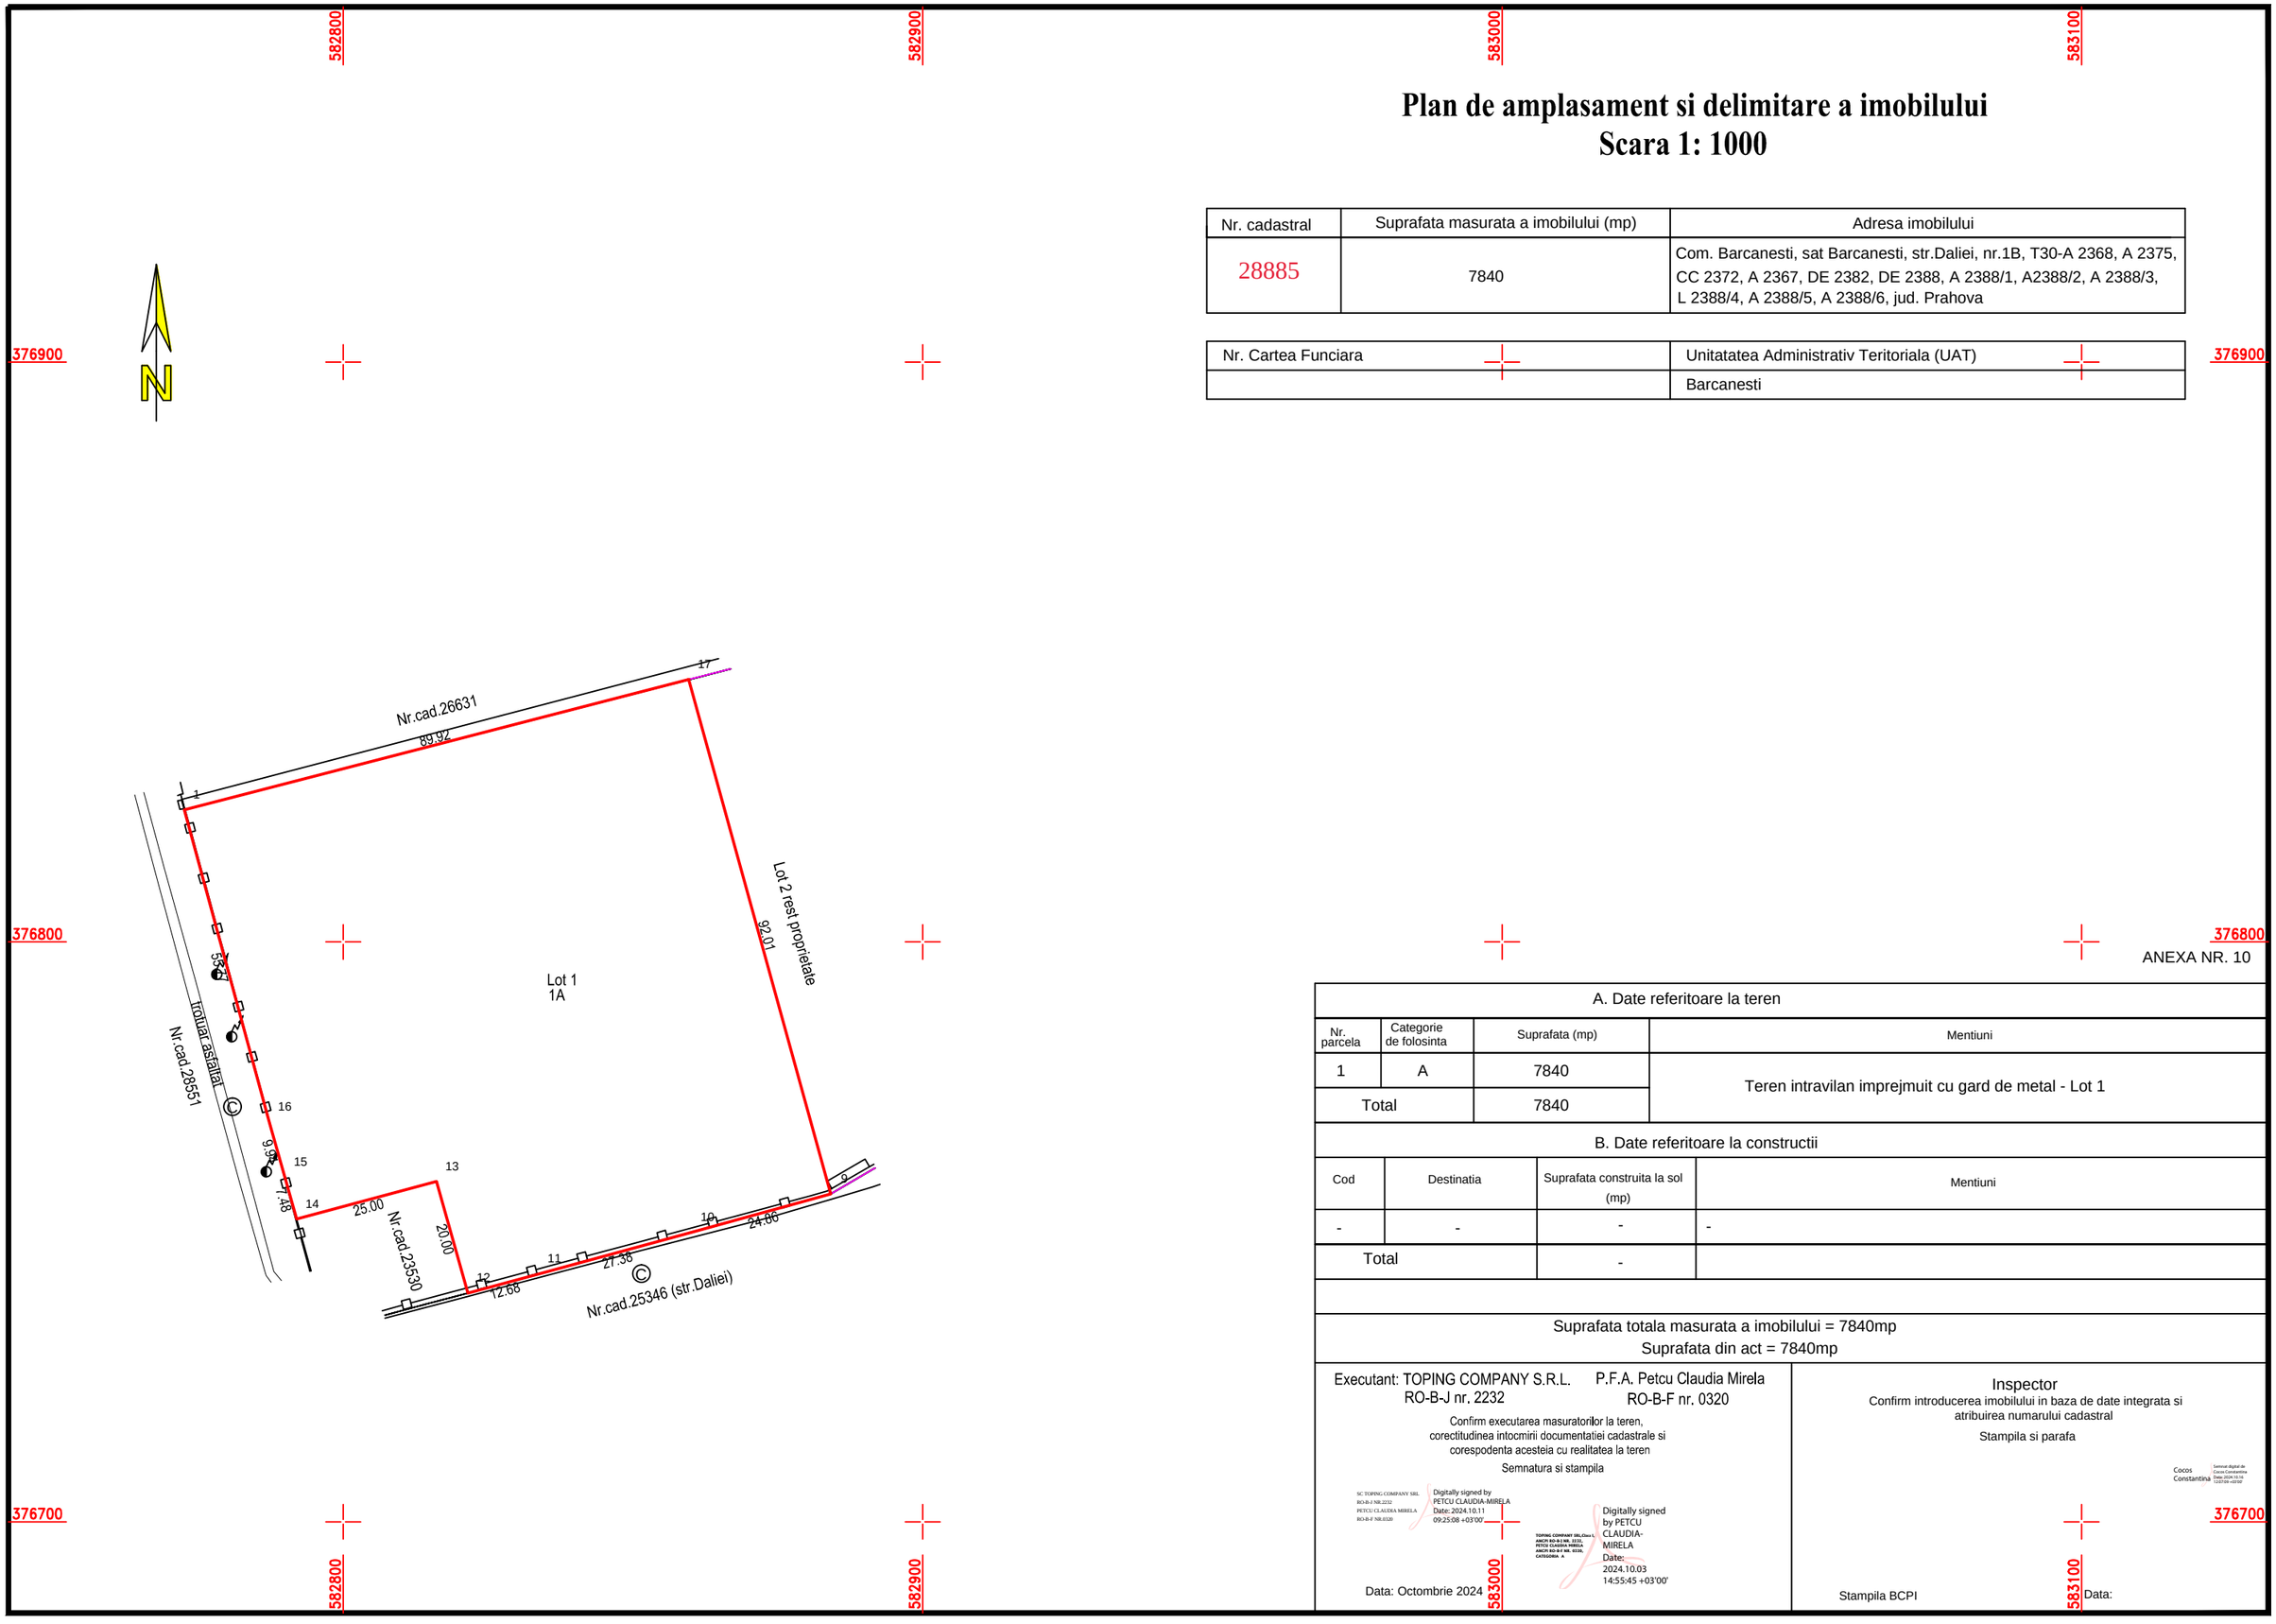

ANEXA NR. 10

A. Date referitoare la teren			
Nr. parcela	Categorie de folosinta	Suprafata (mp)	Mentiuni
1	A	7840	Teren intravilan imprejmuit cu gard de metal - Lot 1
Total		7840	

B. Date referitoare la constructii			
Cod	Destinatia	Suprafata construita la sol (mp)	Mentiuni
-	-	-	-
Total		-	

Suprafata totala masurata a imobilului = 7840mp
Suprafata din act = 7840mp

Executant: TOPING COMPANY S.R.L.
RO-B-J nr. 2232

P.F.A. Petcu Claudia Mirela
RO-B-F nr. 0320

Confirm executarea masuratorilor la teren, corectitudinea intocmirii documentatiei cadastrale si corespodenta acesteia cu realitatea la teren

Semnatura si stampila

SC TOPING COMPANY SRL
RO-B-J NR.2232
PETCU CLAUDIA MIRELA
RO-B-F NR.0320

Digitally signed by PETCU CLAUDIA-MIRELA
Date: 2024.10.11 09:25:08 +03'00'

TOPING COMPANY SRL,Cluj-Napoca, JUDETUL CLUJ, RO, 2232, PETCU CLAUDIA MIRELA JUDETUL CLUJ, RO, 0320, CATEGORIA A

Digitally signed by PETCU CLAUDIA-MIRELA
Date: 2024.10.03 14:55:45 +03'00'

Data: Octombrie 2024

Inspector
Confirm introducerea imobilului in baza de date integrata si atribuirea numarului cadastral

Stampila si parafa

Cocos Constantina
Semnat digital de Cocos Constantina
Data: 2024.10.16 12:07:04 +02'00'

Stampila BCPI

Data: