



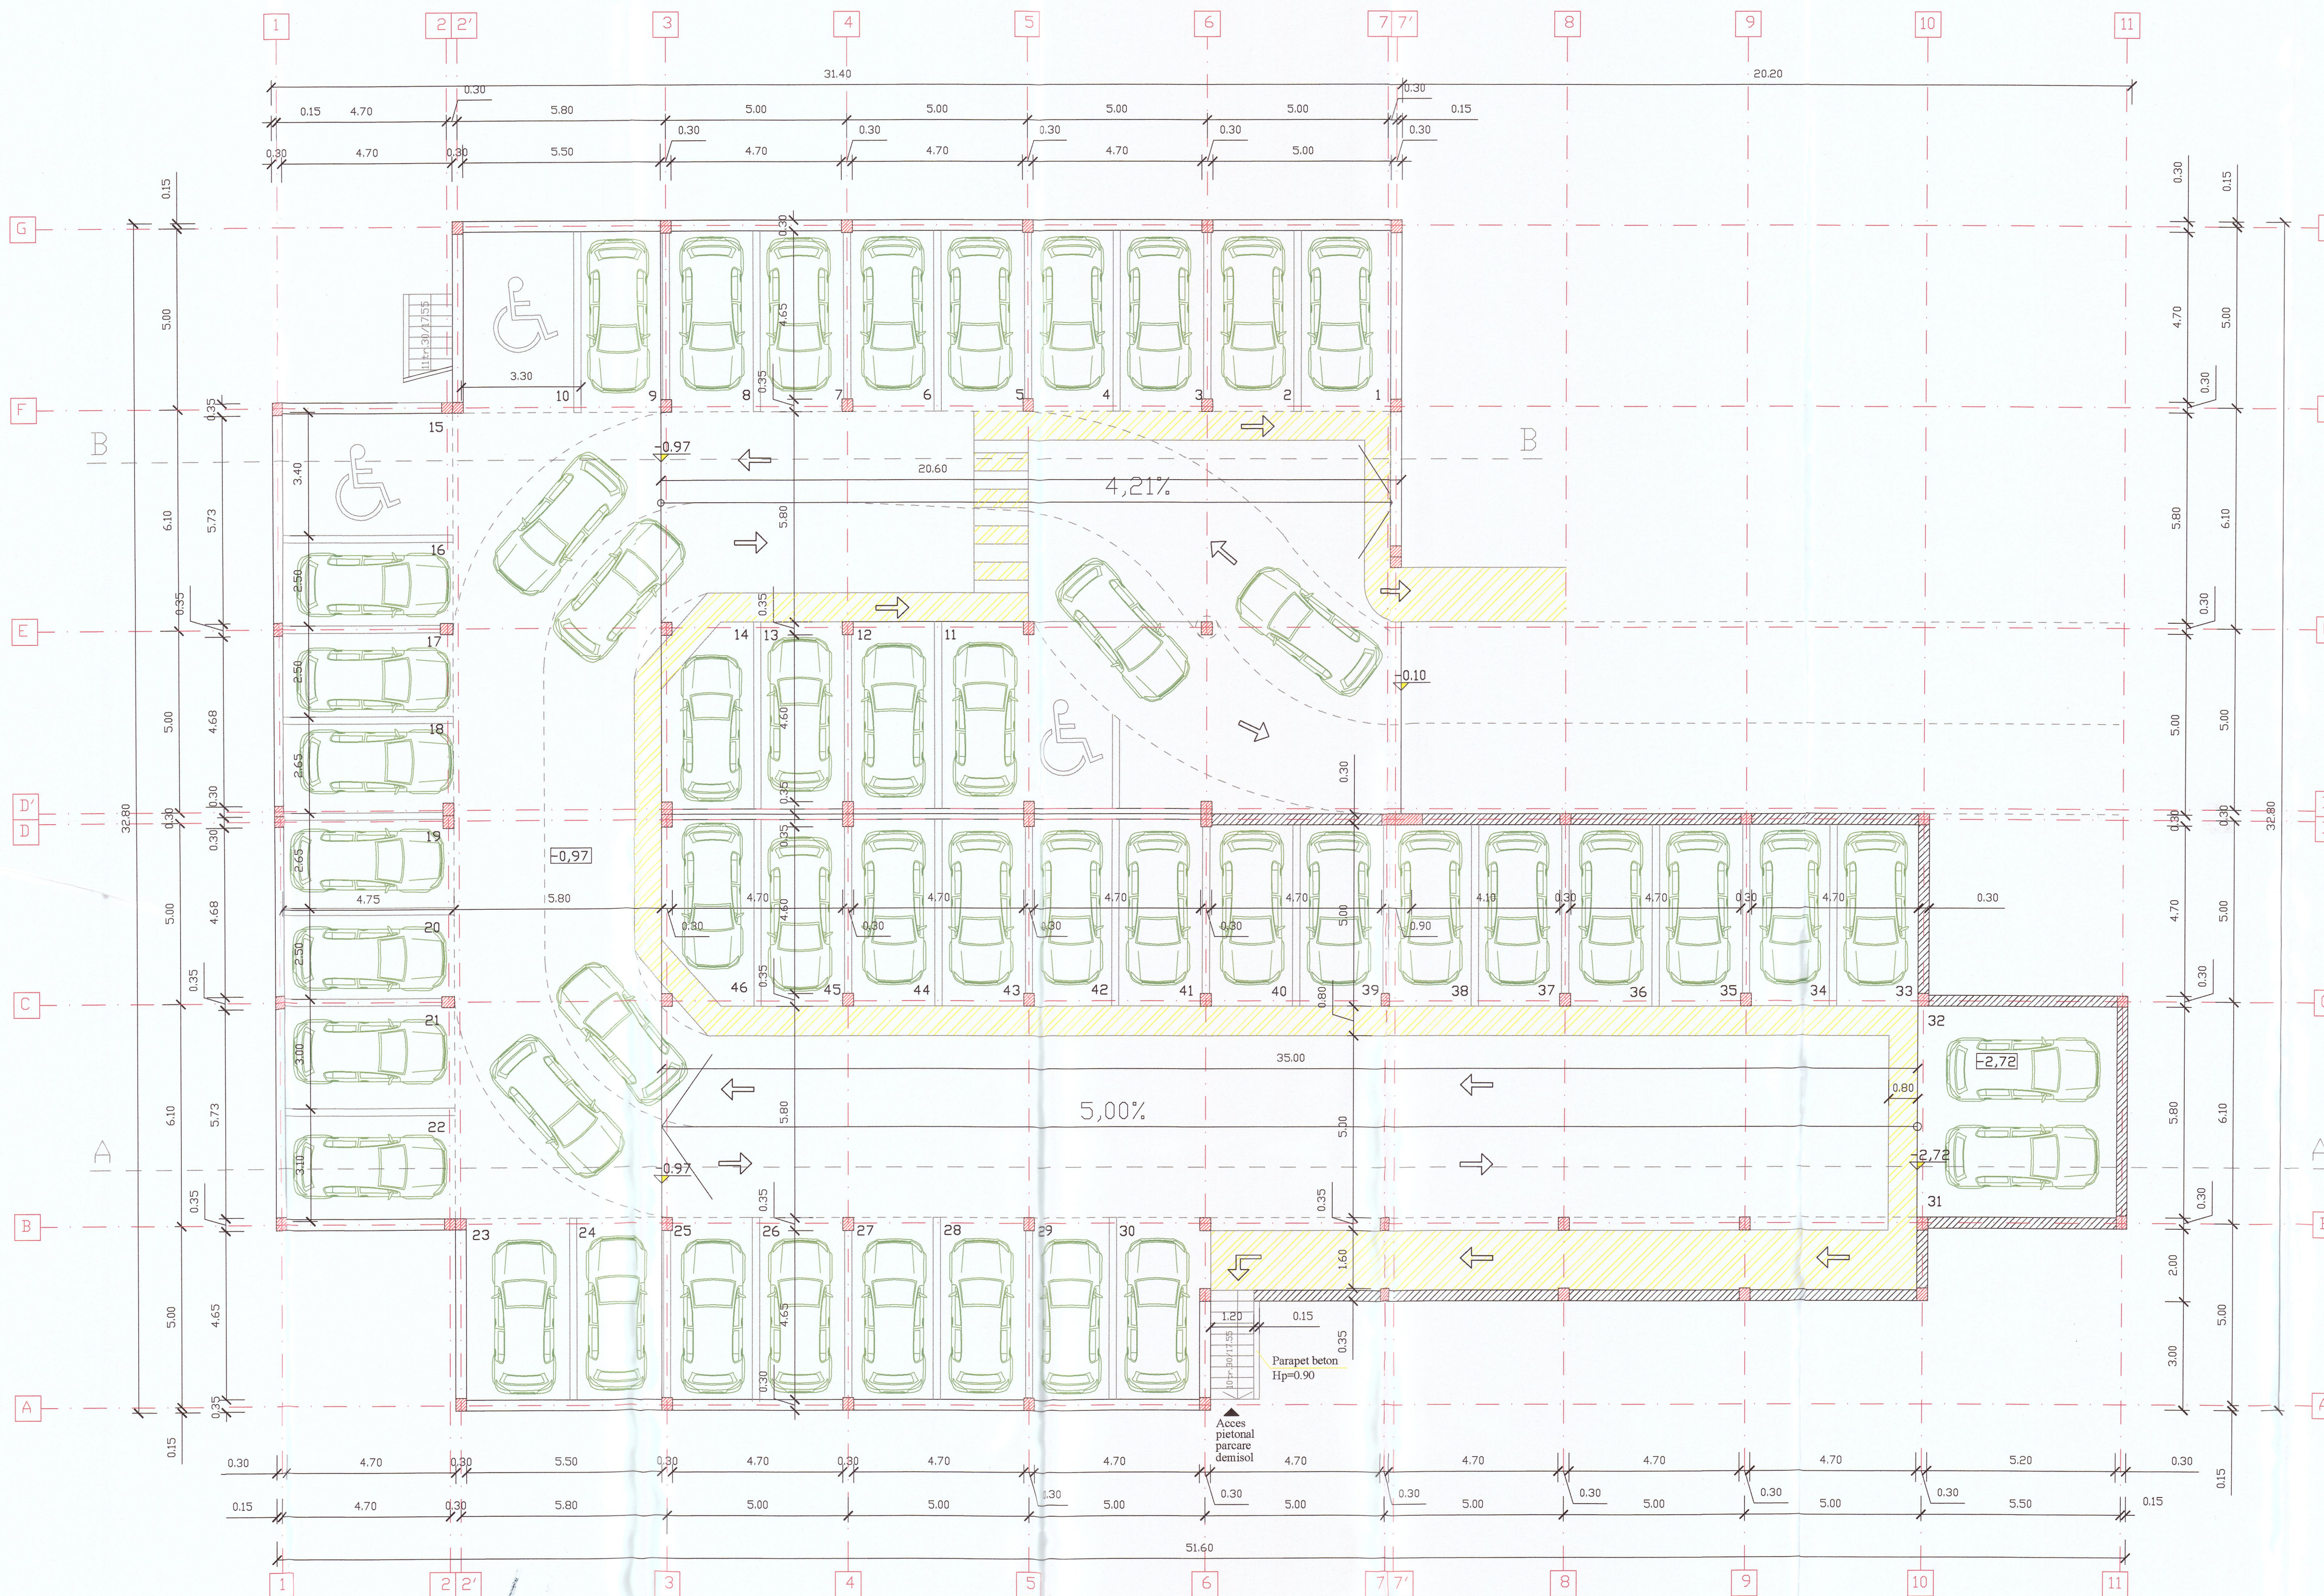


LEGENDA:

- parapet beton armat 25cm
- parapet beton armat 15cm
- perete beton armat 25cm
- stilp beton armat
- marcaj acces pietonal

CALCULUL SUPRAFETELOR DEMISOL
 S.construita=1196,2mp
 Nr.parcari propuse=46

NOTA:
 CLASA DE IMPORTANTA - III (P100/1-2013)
 CATEGORIA DE IMPORTANTA - C (Legea 10/1995)

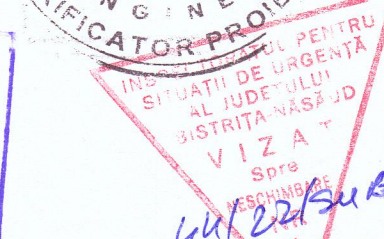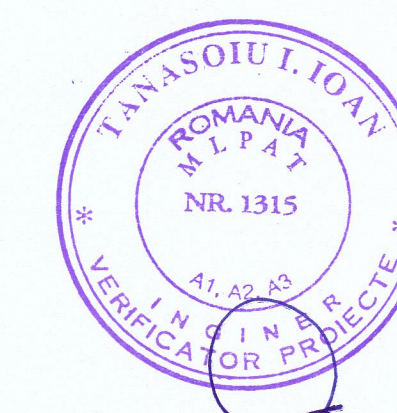

Acest proiect și informațiile cuprinse în el NU pot fi modificate, copiate, reproduse sau utilizate, total sau parțial, decât cu acordul scris al S.C. VILAGE CONSTRUCT S.R.L.; NU vor fi folosite în alt scop decât cel pentru care au fost elaborate.

VERIFICATOR	AI	REFERAT	
BENEFICIAR: PRIMĂRIA MUNICIPIULUI BISTRITA			PROIECT 15/2022
INVESTITIE: CONSTRUIRE PARCARE D+P			FAZA: S.F.
NUME: Arh.Vanca Daniel	SEMNAȚ	SCARA: 1:100	PLAN DEMISOL PARCARE
PROIECTAT: Arh.Vanca Daniel		DATA: 05/2022	PLANSĂ A02
DESENAT: Arh.Vanca Daniel			