


	Conducta canalizare
	Conducta instalatie hidranti
	Hidrant existent interior complet echipat, ajutoraj conform SR EN 671-2: 2002 si SR EN 671-2: 2002/A1: 2004 cu trei functiuni: a) 10 metri pentru jetul compact; b) 6 metri pentru jetul pulverizat sub forma de perdea; c) 3 metri pentru jetul pulverizat conic.
	Robinet cu sfera
	Clapeta de sens
	Hidrant exterior

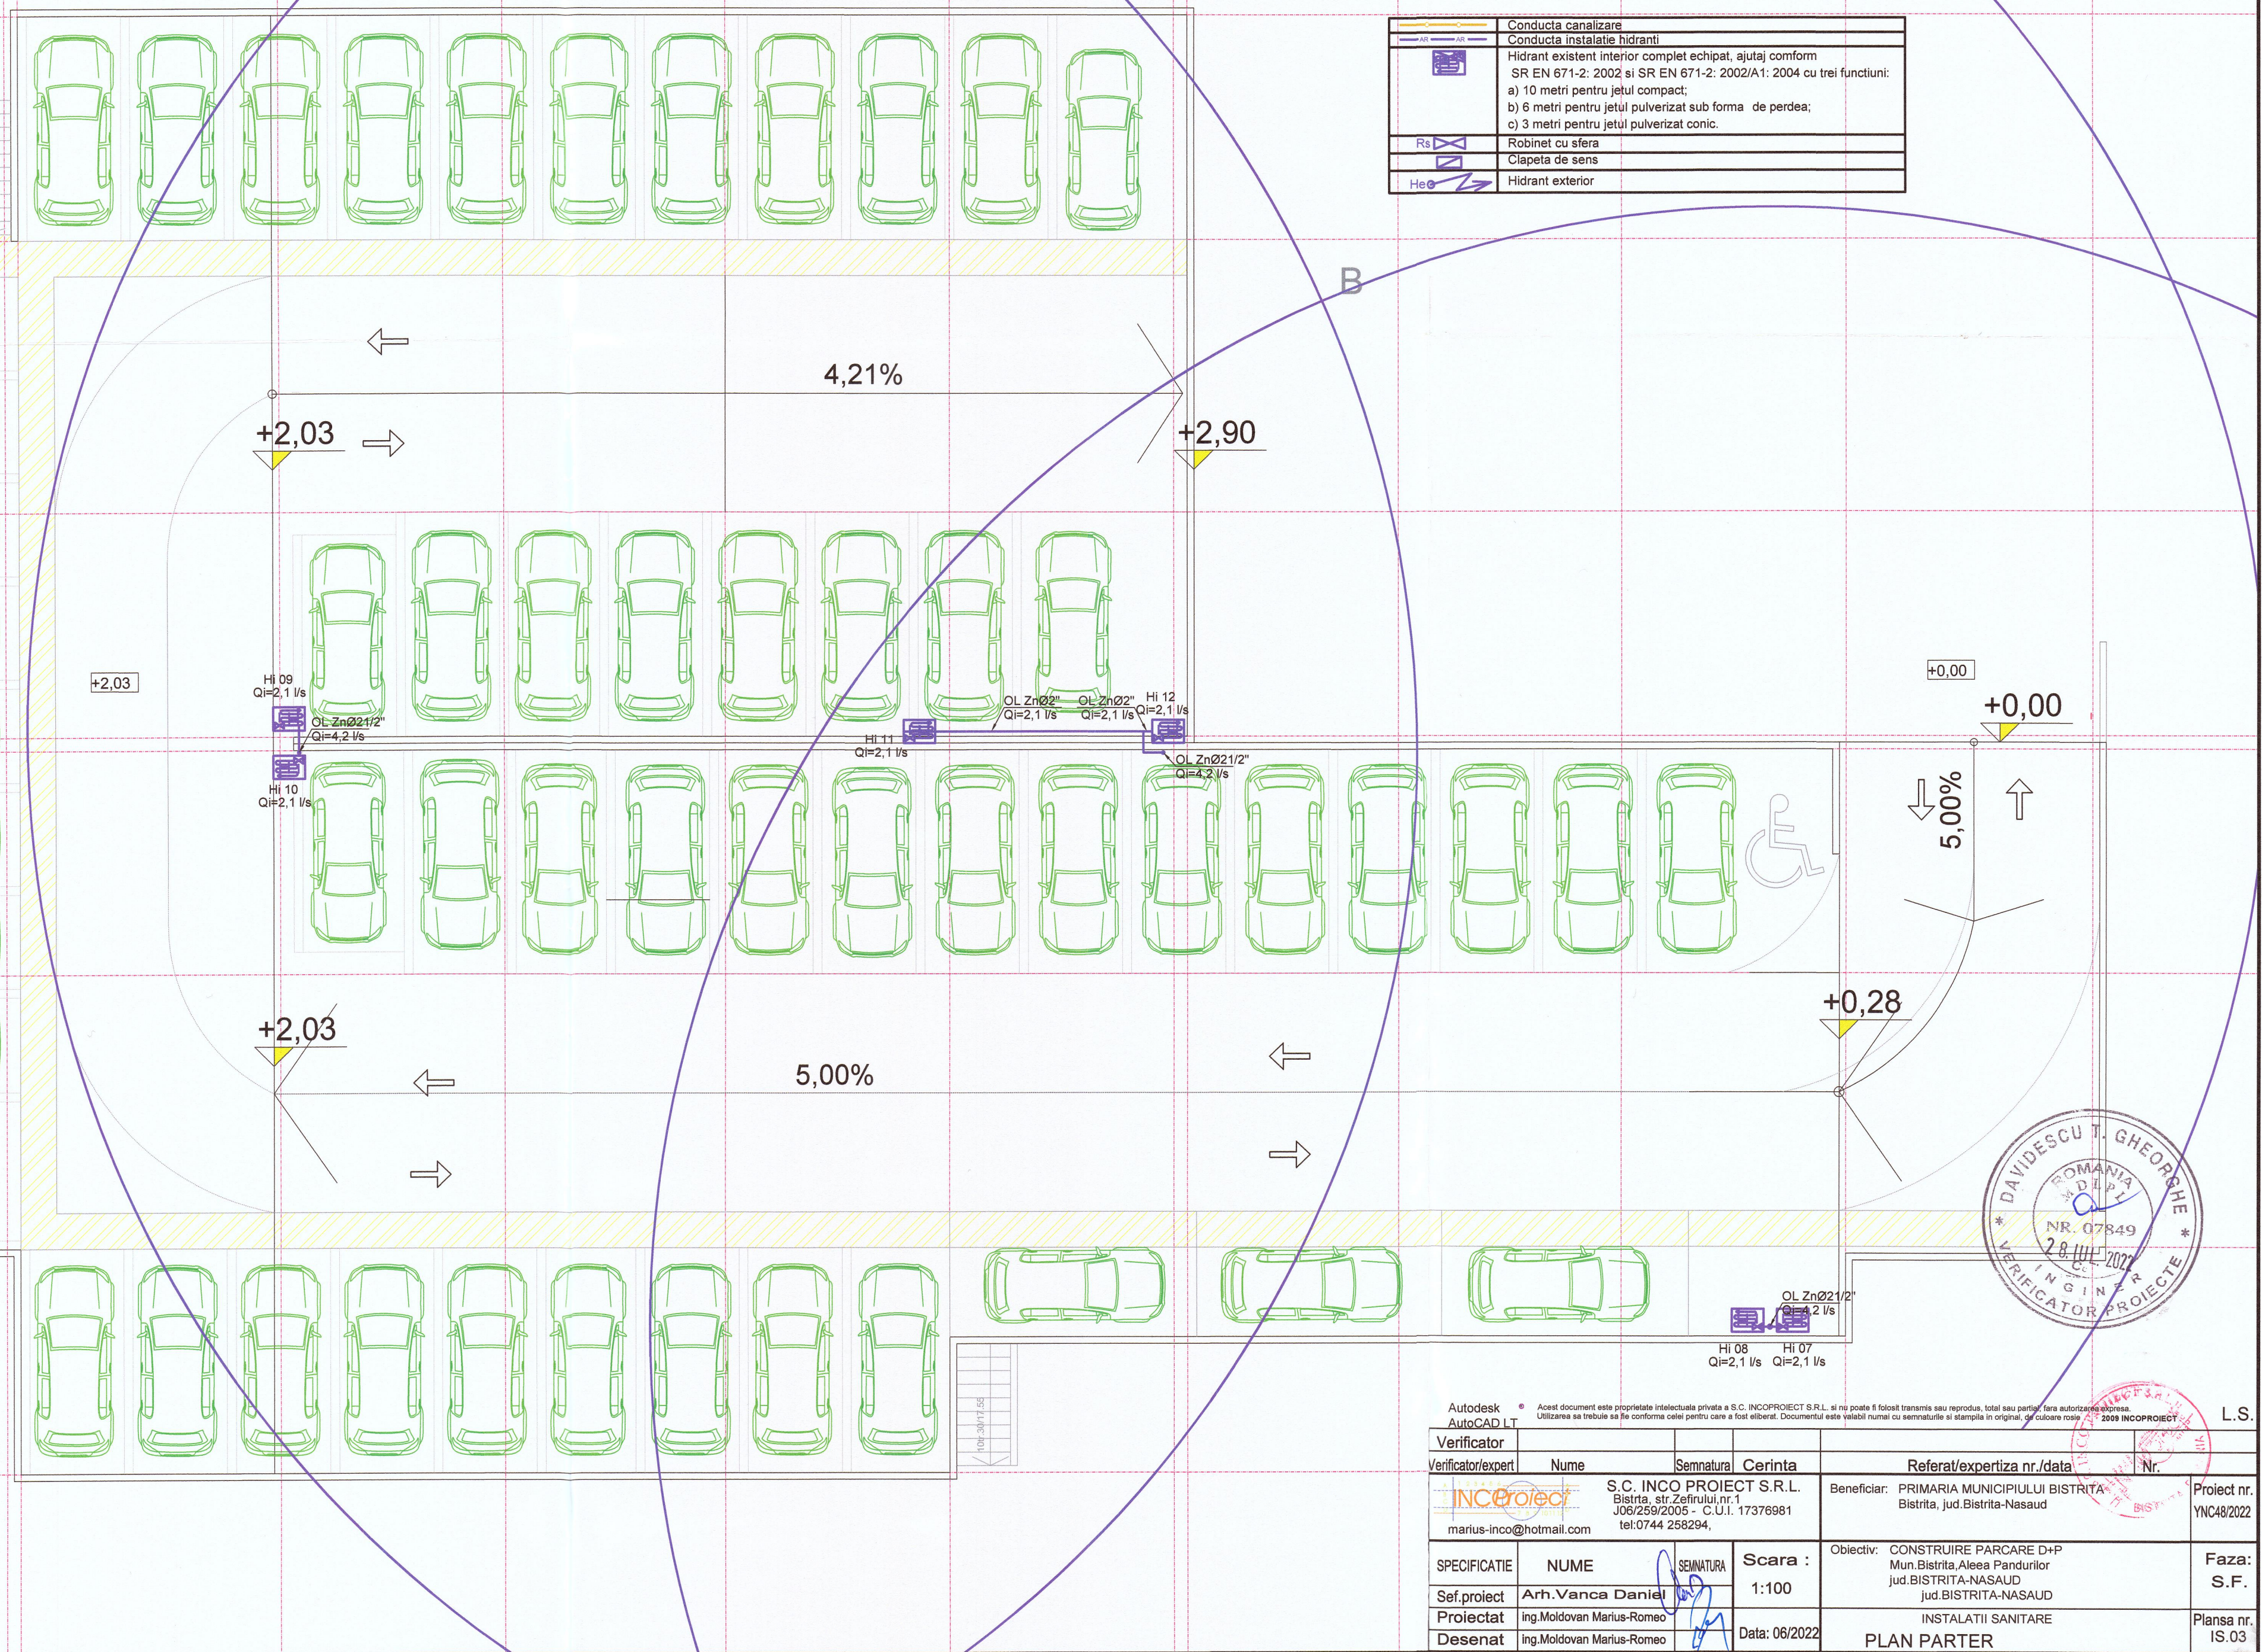

Autodesk AutoCAD LT		Acest document este proprietate intelectuală privată a S.C. INCOPROIECT S.R.L. și nu poate fi folosit, transmis sau reprodus, total sau parțial, fără autorizarea expresă. Utilizarea sa trebuie să se conformeze celei pentru care a fost eliberat. Documentul este valabil numai cu semnăturile și stampila în original, cu culoare roșie.		L.S.	
Verificator					
Verificator/expert	Nume	Semnatura	Cerinta	Referat/expertiza nr./data	Nr.
	INCOPROIECT			Beneficiar: PRIMARIA MUNICIPIULUI BISTRITA-NASAUD	Proiect nr. YNC48/2022
	marius-incoproiect@hotmail.com			Bistrita, jud. BISTRITA-NASAUD	
SPECIFICATIE	NUME	SEMNATURA	Scara :	Obiectiv: CONSTRUIRE PARCARE D+P Mun. Bistrita, Alea Pandurilor jud. BISTRITA-NASAUD jud. BISTRITA-NASAUD	Faza: S.F.
Sef.proiect	Arh. Vanca Daniel		1:100		
Proiectat	Ing. Moldovan Marius-Romeo			INSTALATII SANITARE	Plansa nr. IS.03
Desenat	Ing. Moldovan Marius-Romeo		Data: 06/2022	PLAN PARTER	