


PLAN TOPOGRAFIC
SCARA 1:500

PLAN DE SITUATIE PROPOS
Scara 1:500

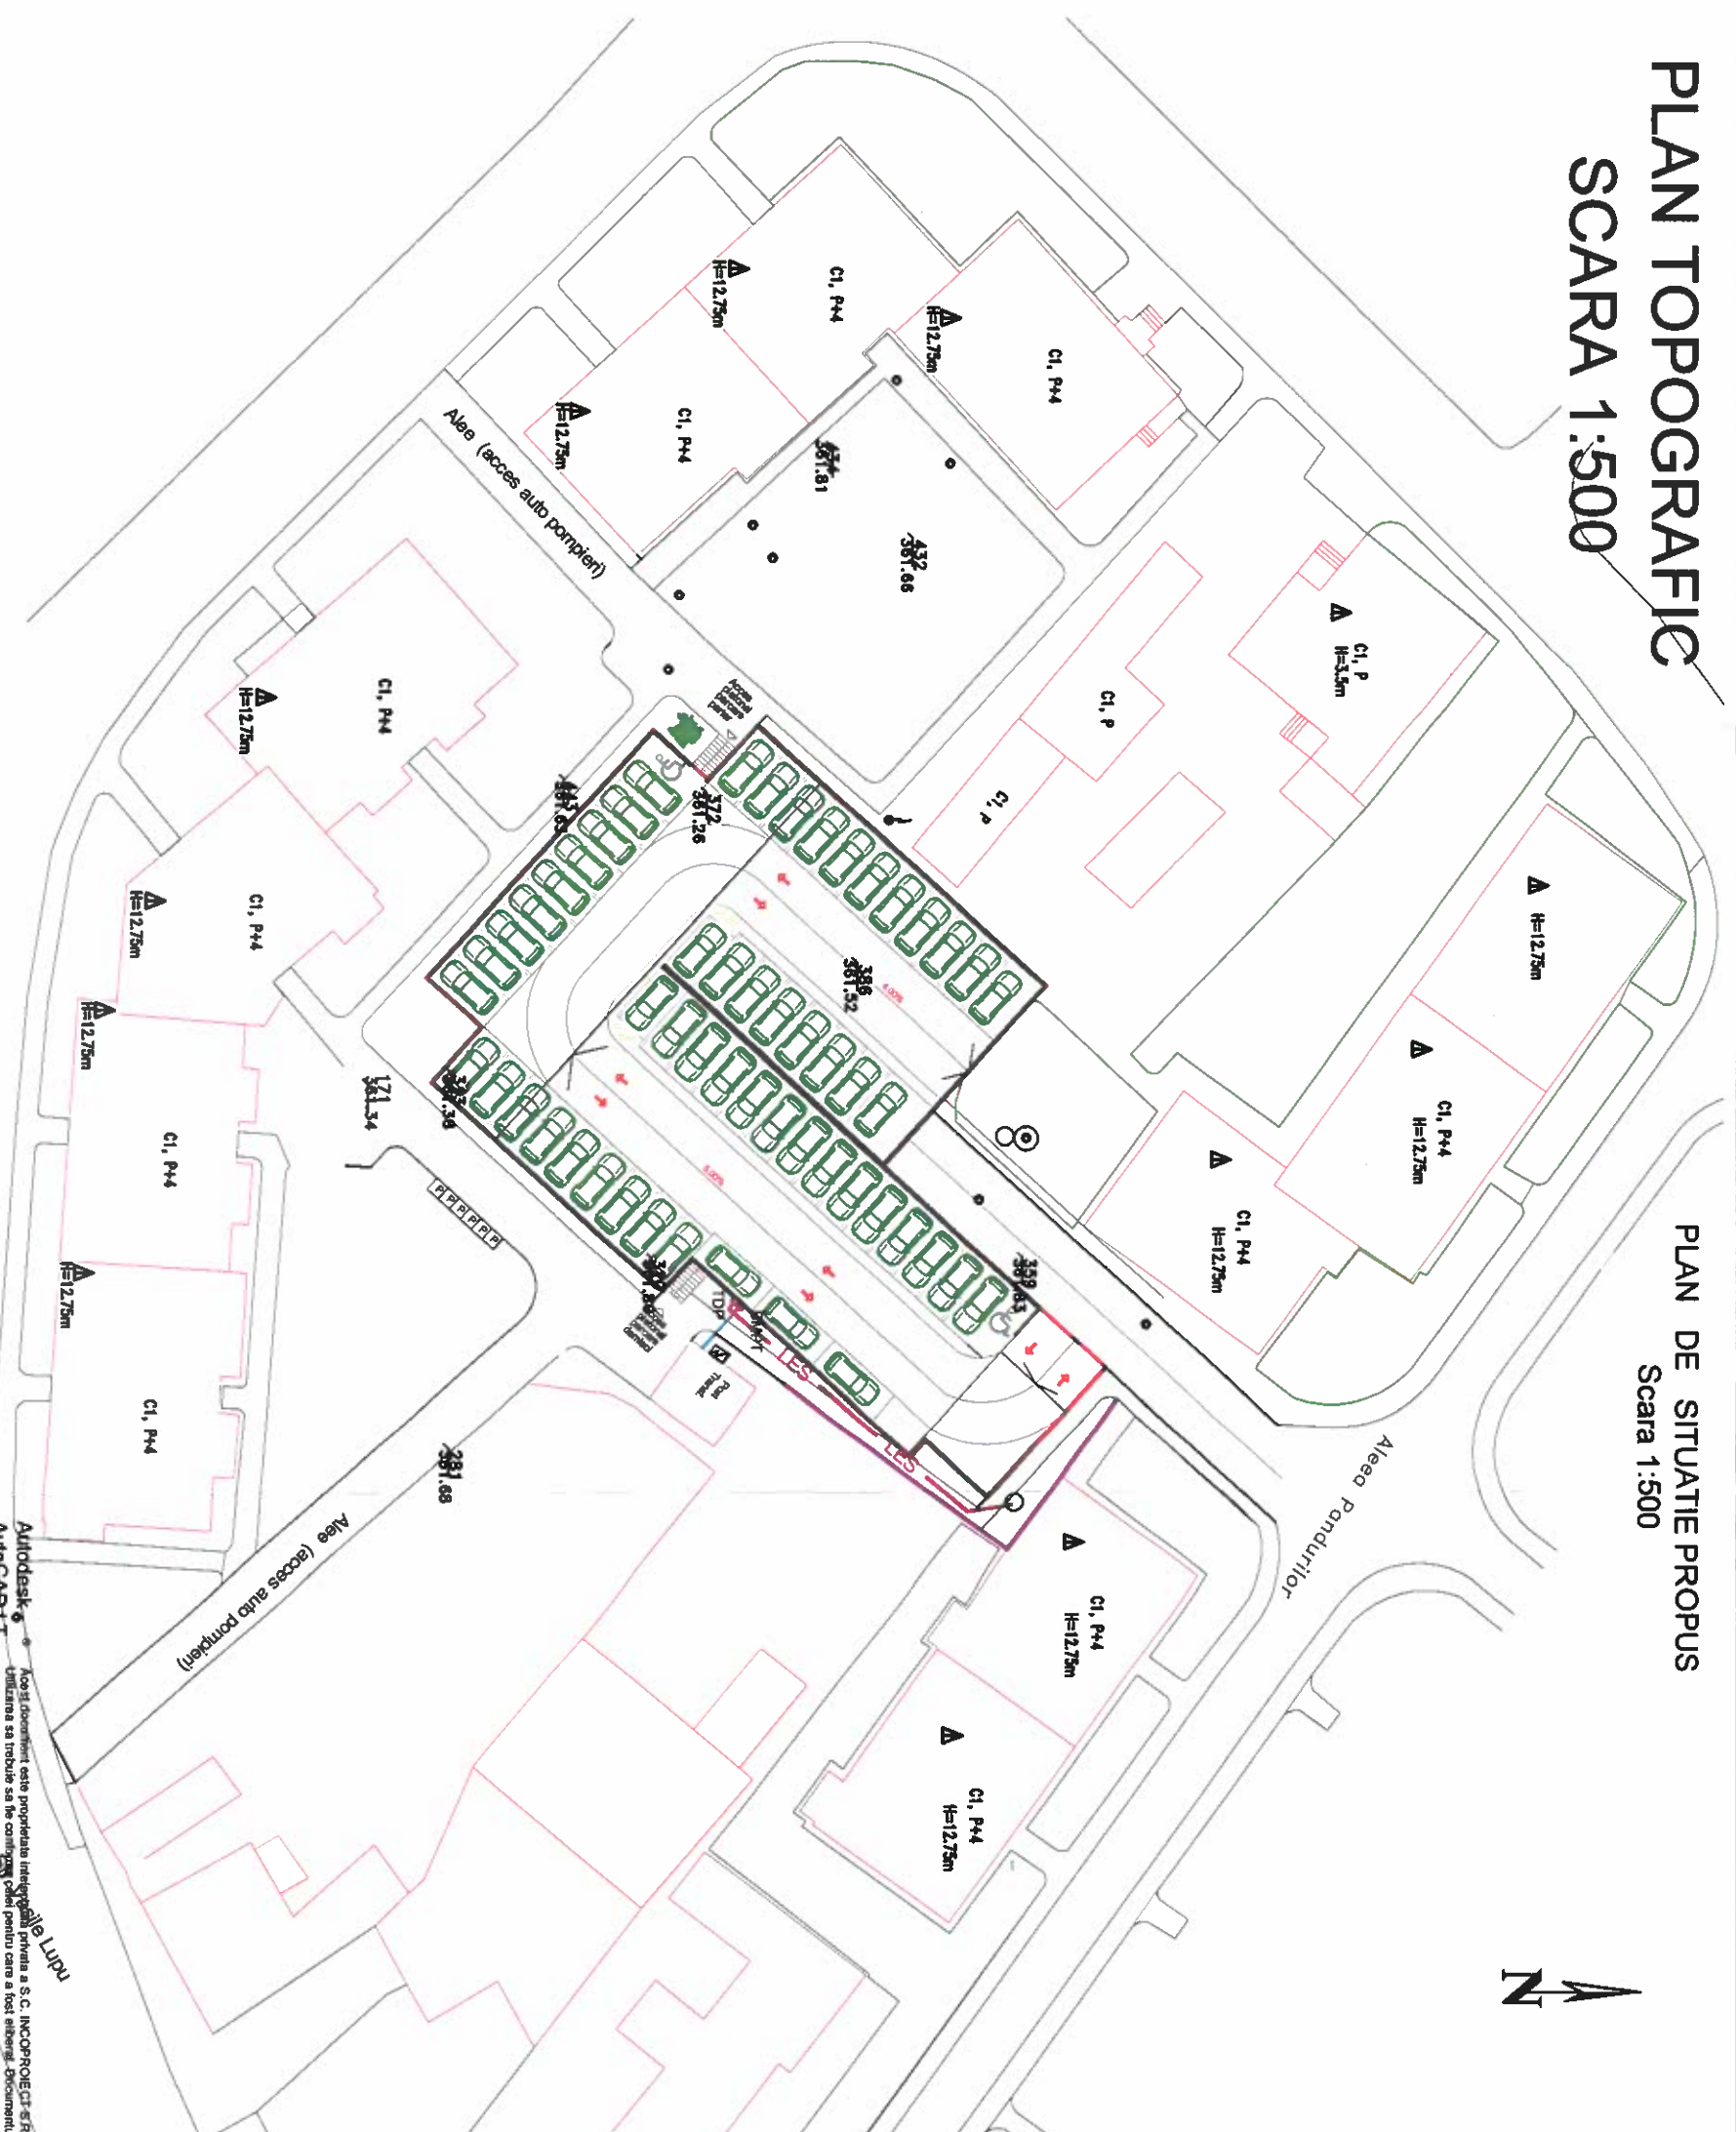

Autodesk AutoCAD LT 2009


Verificator

Verificator/expert

Nume

Semnatura

Cerința

Referat/expertiza nr./data

Nr.

Beneficiar

Obiectiv

Proiect nr.

Faza

Planșă nr.

IE.01































