


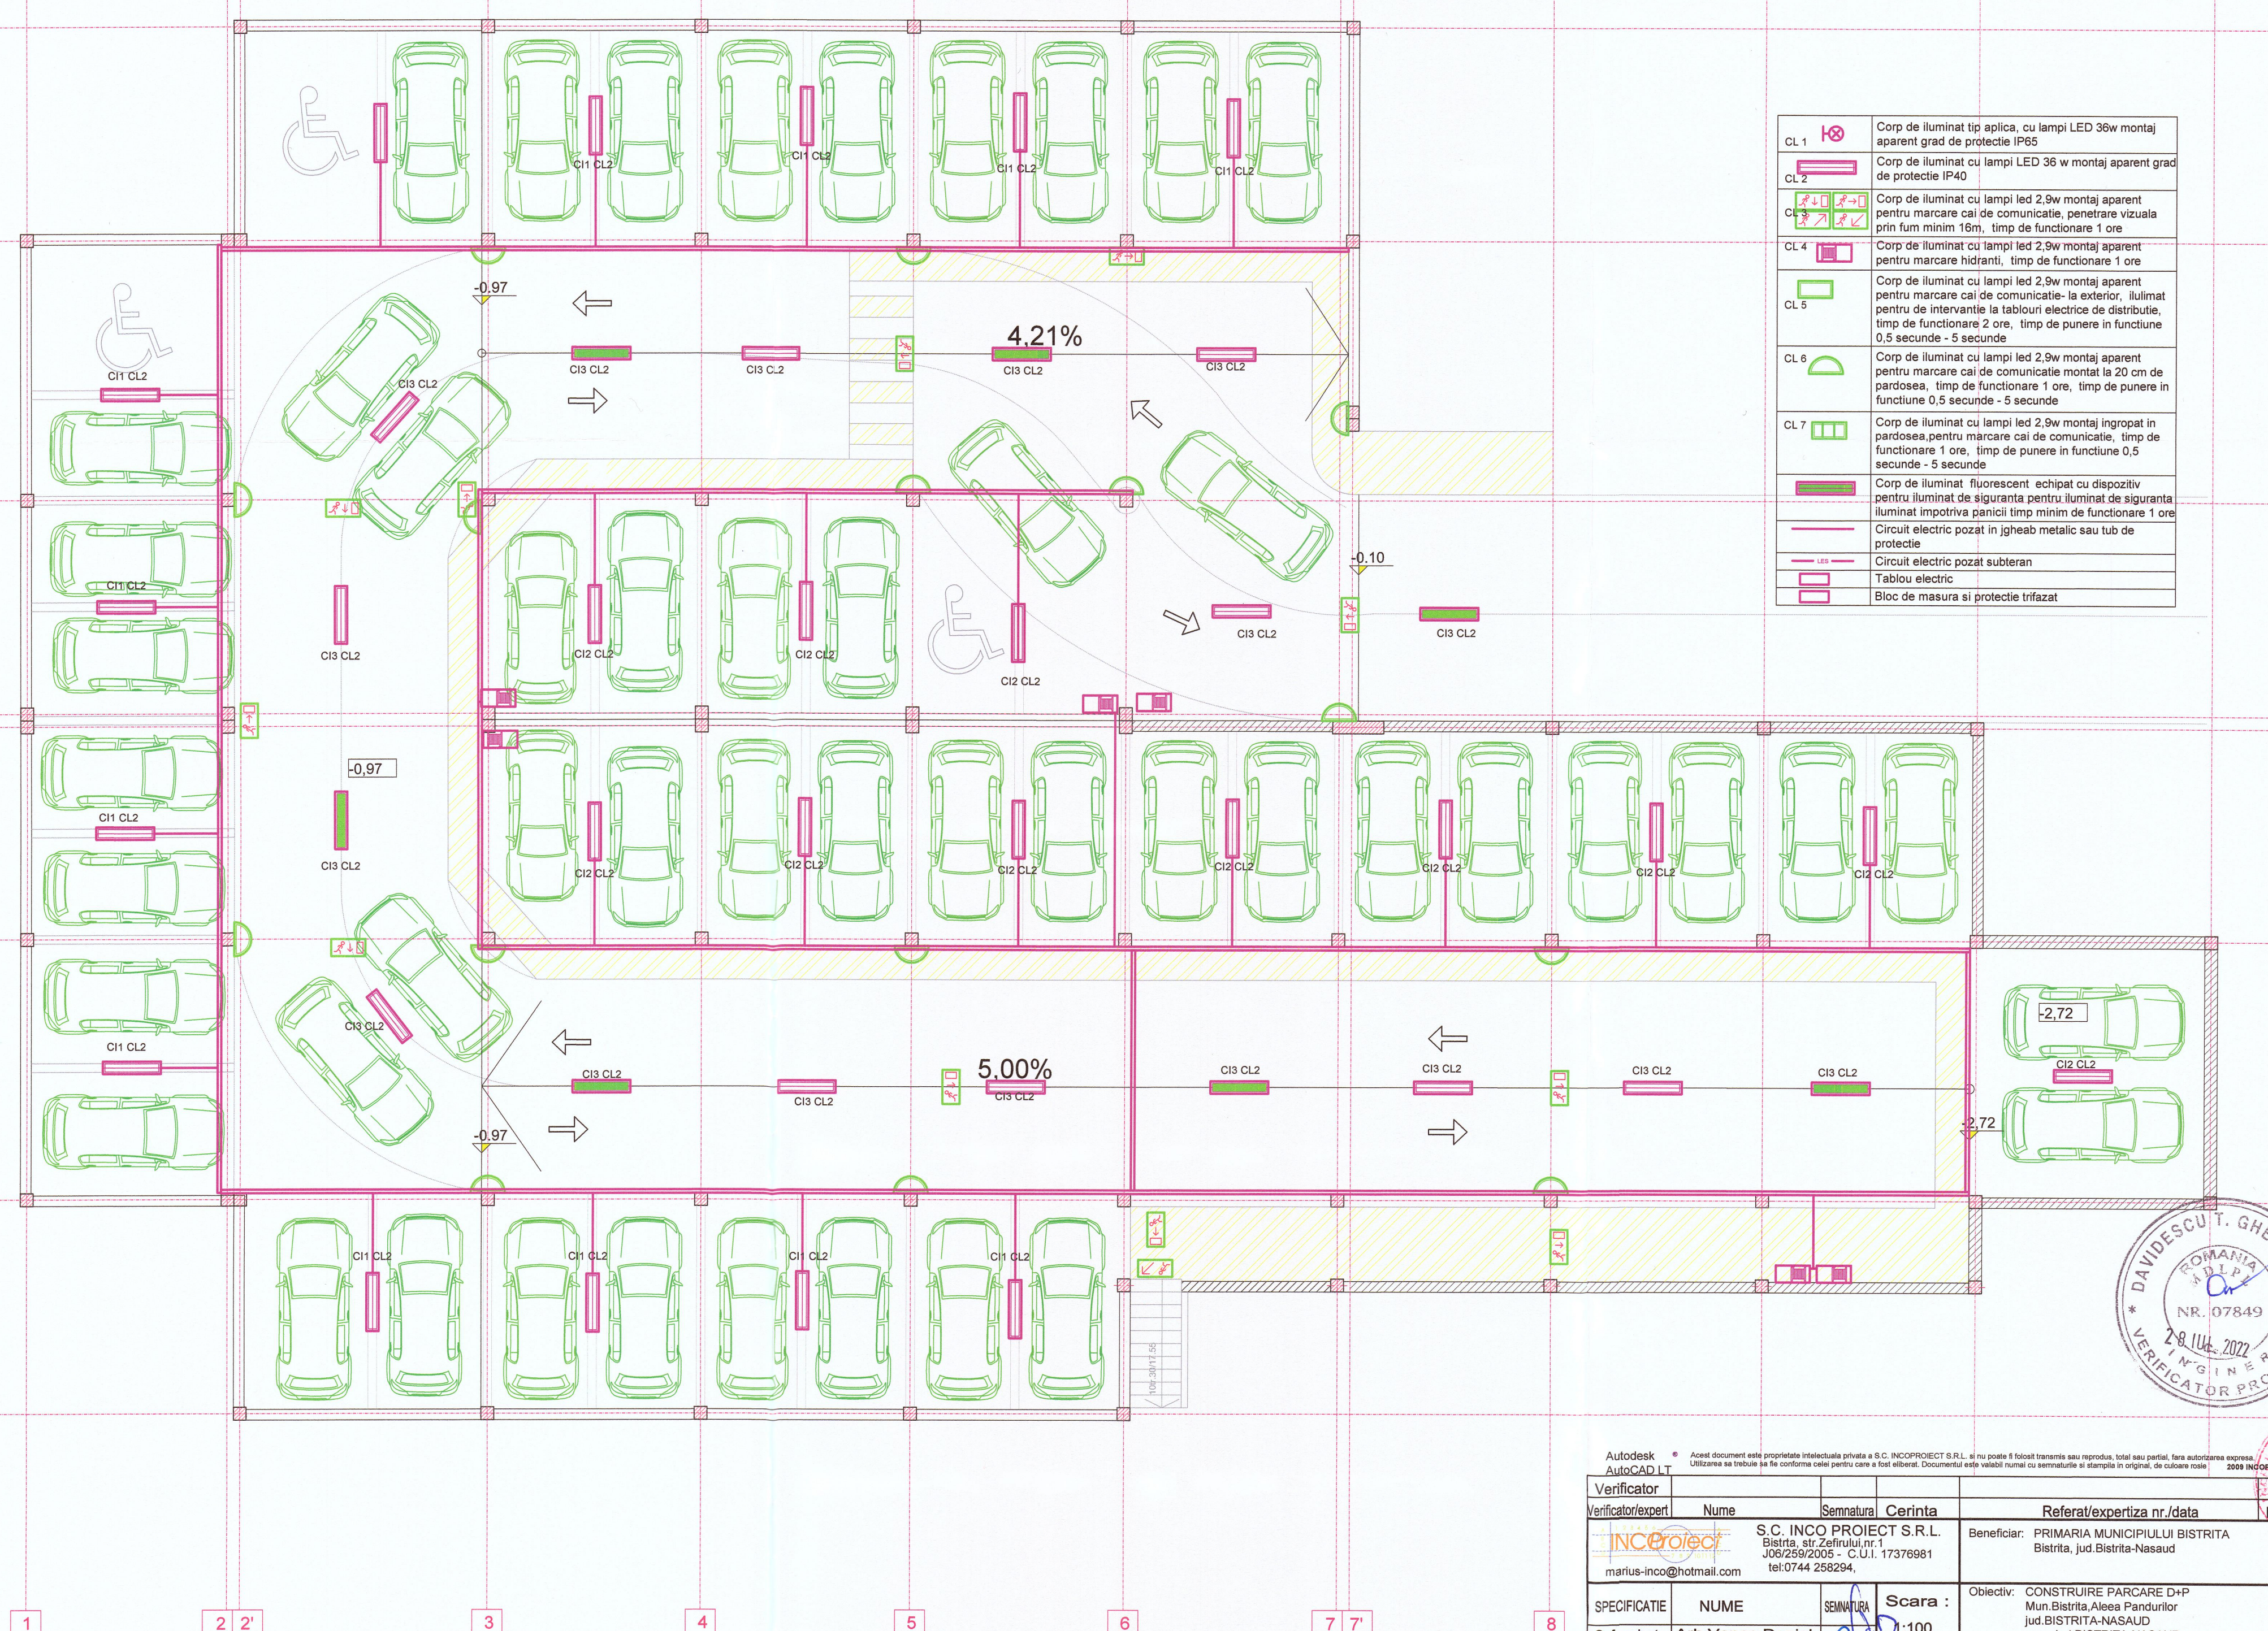

CL 1		Corp de iluminat tip aplica, cu lampi LED 36w montaj aparent grad de protectie IP65
CL 2		Corp de iluminat cu lampi LED 36 w montaj aparent grad de protectie IP40
CL 3		Corp de iluminat cu lampi led 2,9w montaj aparent pentru marcare cai de comunicatie, penetrare vizuala prin fum minim 16m, timp de functionare 1 ore
CL 4		Corp de iluminat cu lampi led 2,9w montaj aparent pentru marcare hidranti, timp de functionare 1 ore
CL 5		Corp de iluminat cu lampi led 2,9w montaj aparent pentru marcare cai de comunicatie- la exterior, iluminat pentru de interventie la tablouri electrice de distributie, timp de functionare 2 ore, timp de punere in functiune 0,5 secunde - 5 secunde
CL 6		Corp de iluminat cu lampi led 2,9w montaj aparent pentru marcare cai de comunicatie montat la 20 cm de pardosea, timp de functionare 1 ore, timp de punere in functiune 0,5 secunde - 5 secunde
CL 7		Corp de iluminat cu lampi led 2,9w montaj ingropat in pardosea, pentru marcare cai de comunicatie, timp de functionare 1 ore, timp de punere in functiune 0,5 secunde - 5 secunde
		Corp de iluminat fluorescent echipat cu dispozitiv pentru iluminat de siguranta pentru iluminat de siguranta iluminat impotriva panicii timp minim de functionare 1 ore
		Circuit electric pozat in jgheab metalic sau tub de protectie
		Circuit electric pozat subteran
		Tablou electric
		Bloc de masura si protectie trifazat



Autodesk AutoCAD LT		Acest document este proprietate intelectuală privată a S.C. INCO PROIECT S.R.L. și nu poate fi folosit, transmis sau reprodus, total sau parțial, fără autorizarea expresă. Utilizarea sa trebuie să fie conformă celei pentru care a fost eliberat. Documentul este valabil numai cu semnăturile și stampila în original, de culoare roșie.		2009 INCO PROIECT	
Verificator		Nume	Semnatura	Cerinta	Referat/expertiza nr./data
Verificator/expert					
INCO PROIECT		S.C. INCO PROIECT S.R.L. Bistrita, str. Zefirului nr.1 J06/259/2005 - C.U.I. 17376981 tel:0744 258294, maris-inco@hotmail.com		Beneficiar: PRIMARIA MUNICIPIULUI BISTRITA Bistrita, jud.BISTRITA-NASAUD	
SPECIFICATIE	NUME	SEMNATURA	Scara :	Obiectiv: CONSTRUIRE PARCARE D+P Mun.Bistrita,Aleea Pandurilor jud.BISTRITA-NASAUD jud.BISTRITA-NASAUD	
Sef.proiect	Arh.Vanca Daniel		1:100	Faza: S.F.	
Proiectat	ing.Moldovan Marius-Romeo			Data: 06/2022	
Desenat	ing.Moldovan Marius-Romeo			PLAN DEMISOL	
				Plansa nr. IE.02	