
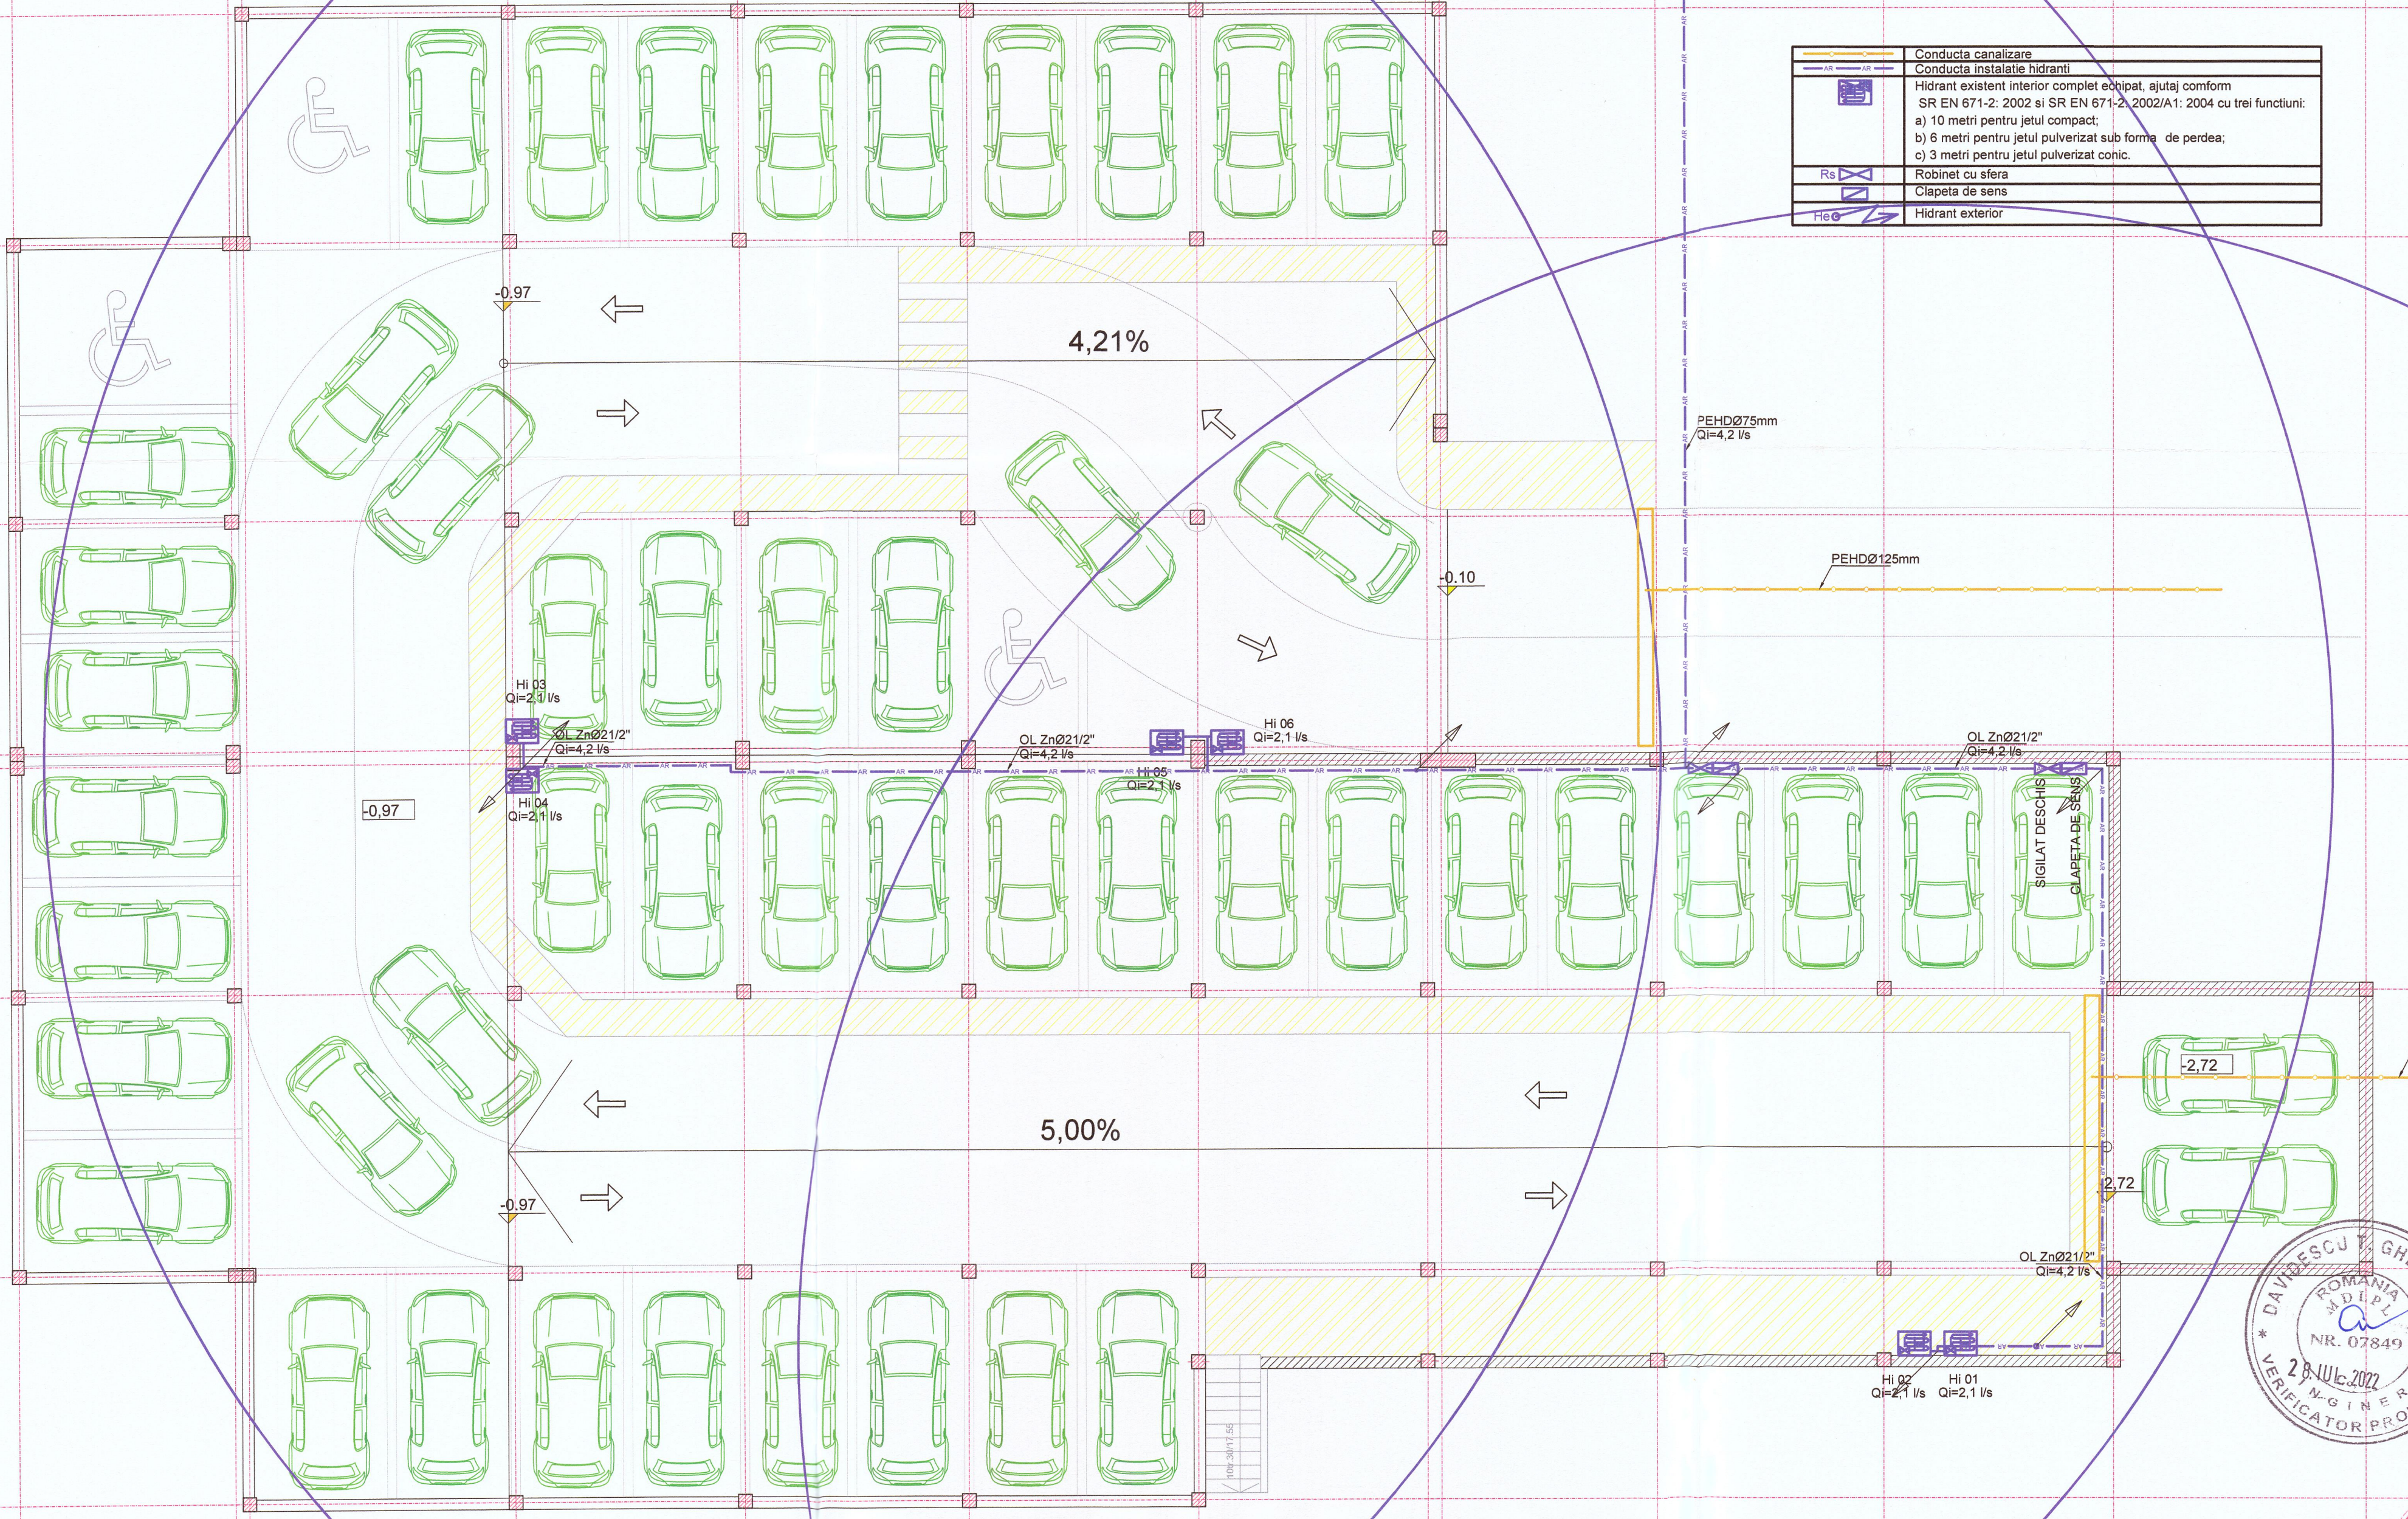


	Conducta canalizare
	Conducta instalatie hidranti
	Hidrant existent interior complet echipat, ajutoraj conform SR EN 671-2: 2002 si SR EN 671-2: 2002/A1: 2004 cu trei functiuni: a) 10 metri pentru jetul compact; b) 6 metri pentru jetul pulverizat sub forma de perdea; c) 3 metri pentru jetul pulverizat conic.
	Robinet cu sfera
	Clapeta de sens
	Hidrant exterior

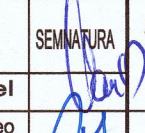

Autodesk AutoCAD LT		Acest document este proprietate intelectuală privată a S.C. INCO PROIECT S.R.L. și nu poate fi folosit, transmis sau reprodus, total sau parțial, fără autorizarea expresă. Utilizarea sa trebuie să fie conformă celei pentru care a fost eliberat. Documentul este valabil numai cu semnăturile și stampila în original, de culoare roșie.		2025 INCO PROIECT L.S.	
Verificator					
Verificator/expert	Nume	Semnatura	Cerinta	Referat/expertiza nr./data	Nr.
 marius-inco@hotmail.com			S.C. INCO PROIECT S.R.L. Bistrita, str. Zefirului nr.1 J06/259/2005 - C.U.I. 17376981 tel:0744 258294,	Beneficiar: PRIMARIA MUNICIPIULUI BISTRITA Bistrita, jud.Bistrita-Nasaud	Proiect nr. YNC48/2022
SPECIFICATIE	NUME	SEMNATURA	Scara :	Obiectiv: CONSTRUIRE PARCARE D+P Mun.Bistrita,Aleea Pandurilor jud.BISTRITA-NASAUD jud.BISTRITA-NASAUD	Faza: S.F.
Sef.proiect	Arh.Vanca Daniel		1:100	INSTALATII SANITARE	Plansa nr. IS.02
Proiectat	Ing.Moldovan Marius-Romeo				
Desenat	Ing.Moldovan Marius-Romeo		Data: 06/2022	PLAN DEMISOL	