


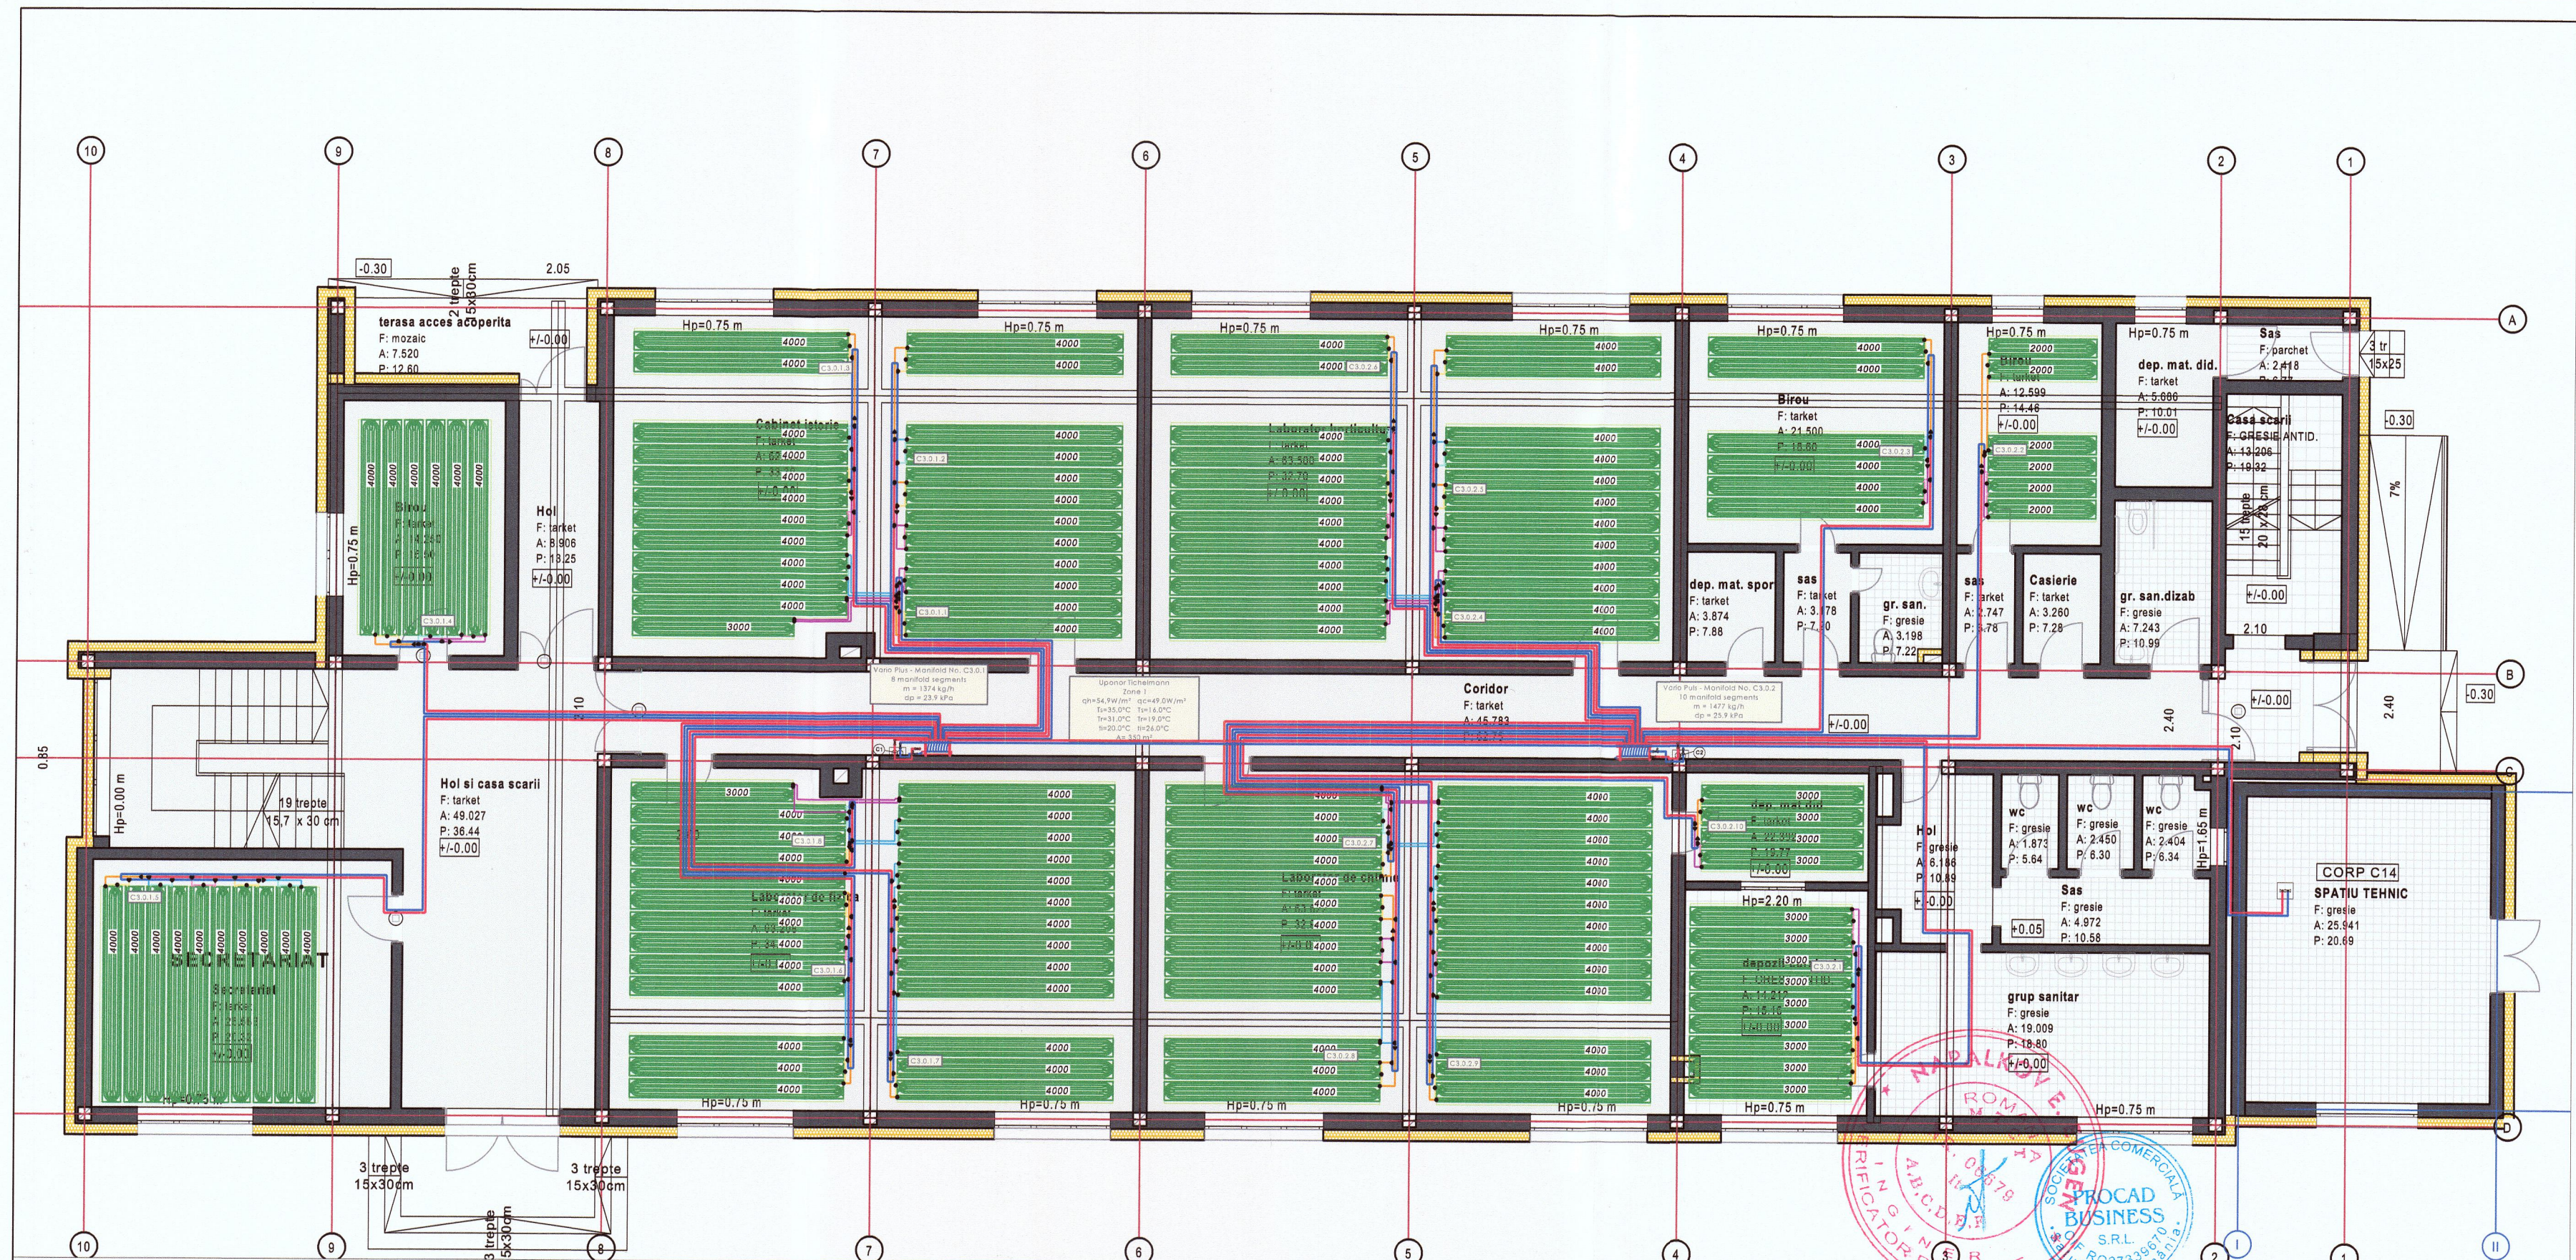

- LEGENDA
- Teava PEX-a 9,9x1,1 mm
 - Teava PEX-a 9,9x1,1 cuplare între panouri
 - Teava PEX-a retea distribuie
 - -Teu
 - ▶ -Reducție
 - -Racord 9,9-9,9
 - Distribuitor-colector
 - Numerotare circuite

Verificator	Nume	Semnătura	Cerințe	Referat/Expertiza Nr.	Nr. proiect:
				Beneficiarul Investiției: MUNICIPIUL BISTRITA Sediu: Municipiul Bistrița, Piața Centrală, nr. 6, județul Bistrița-Năsăud	04/2022
Denumire	Nume	Semnătura	Scara :	Denumire lucrare:	Faza:
			1:100	„REABILITARE ȘI MODERNIZARE LICEUL TEHNOLOGIC AGRICOL BISTRITA”	D.A.L.I.
Șef proiect	arh. Neagu M. Cecilia		Data:	Amplasament:	Nr. planșă:
Proiectat	ing. Manases Sandor		martie 2022	Municipiul Bistrița, strada Tarpiului, nr. 21, județul Bistrița-Năsăud	IT1C3
Desenat	ing. Manases Sandor			Denumire planșă:	
				INSTALAȚII TERMICE-C3 PARTER	