


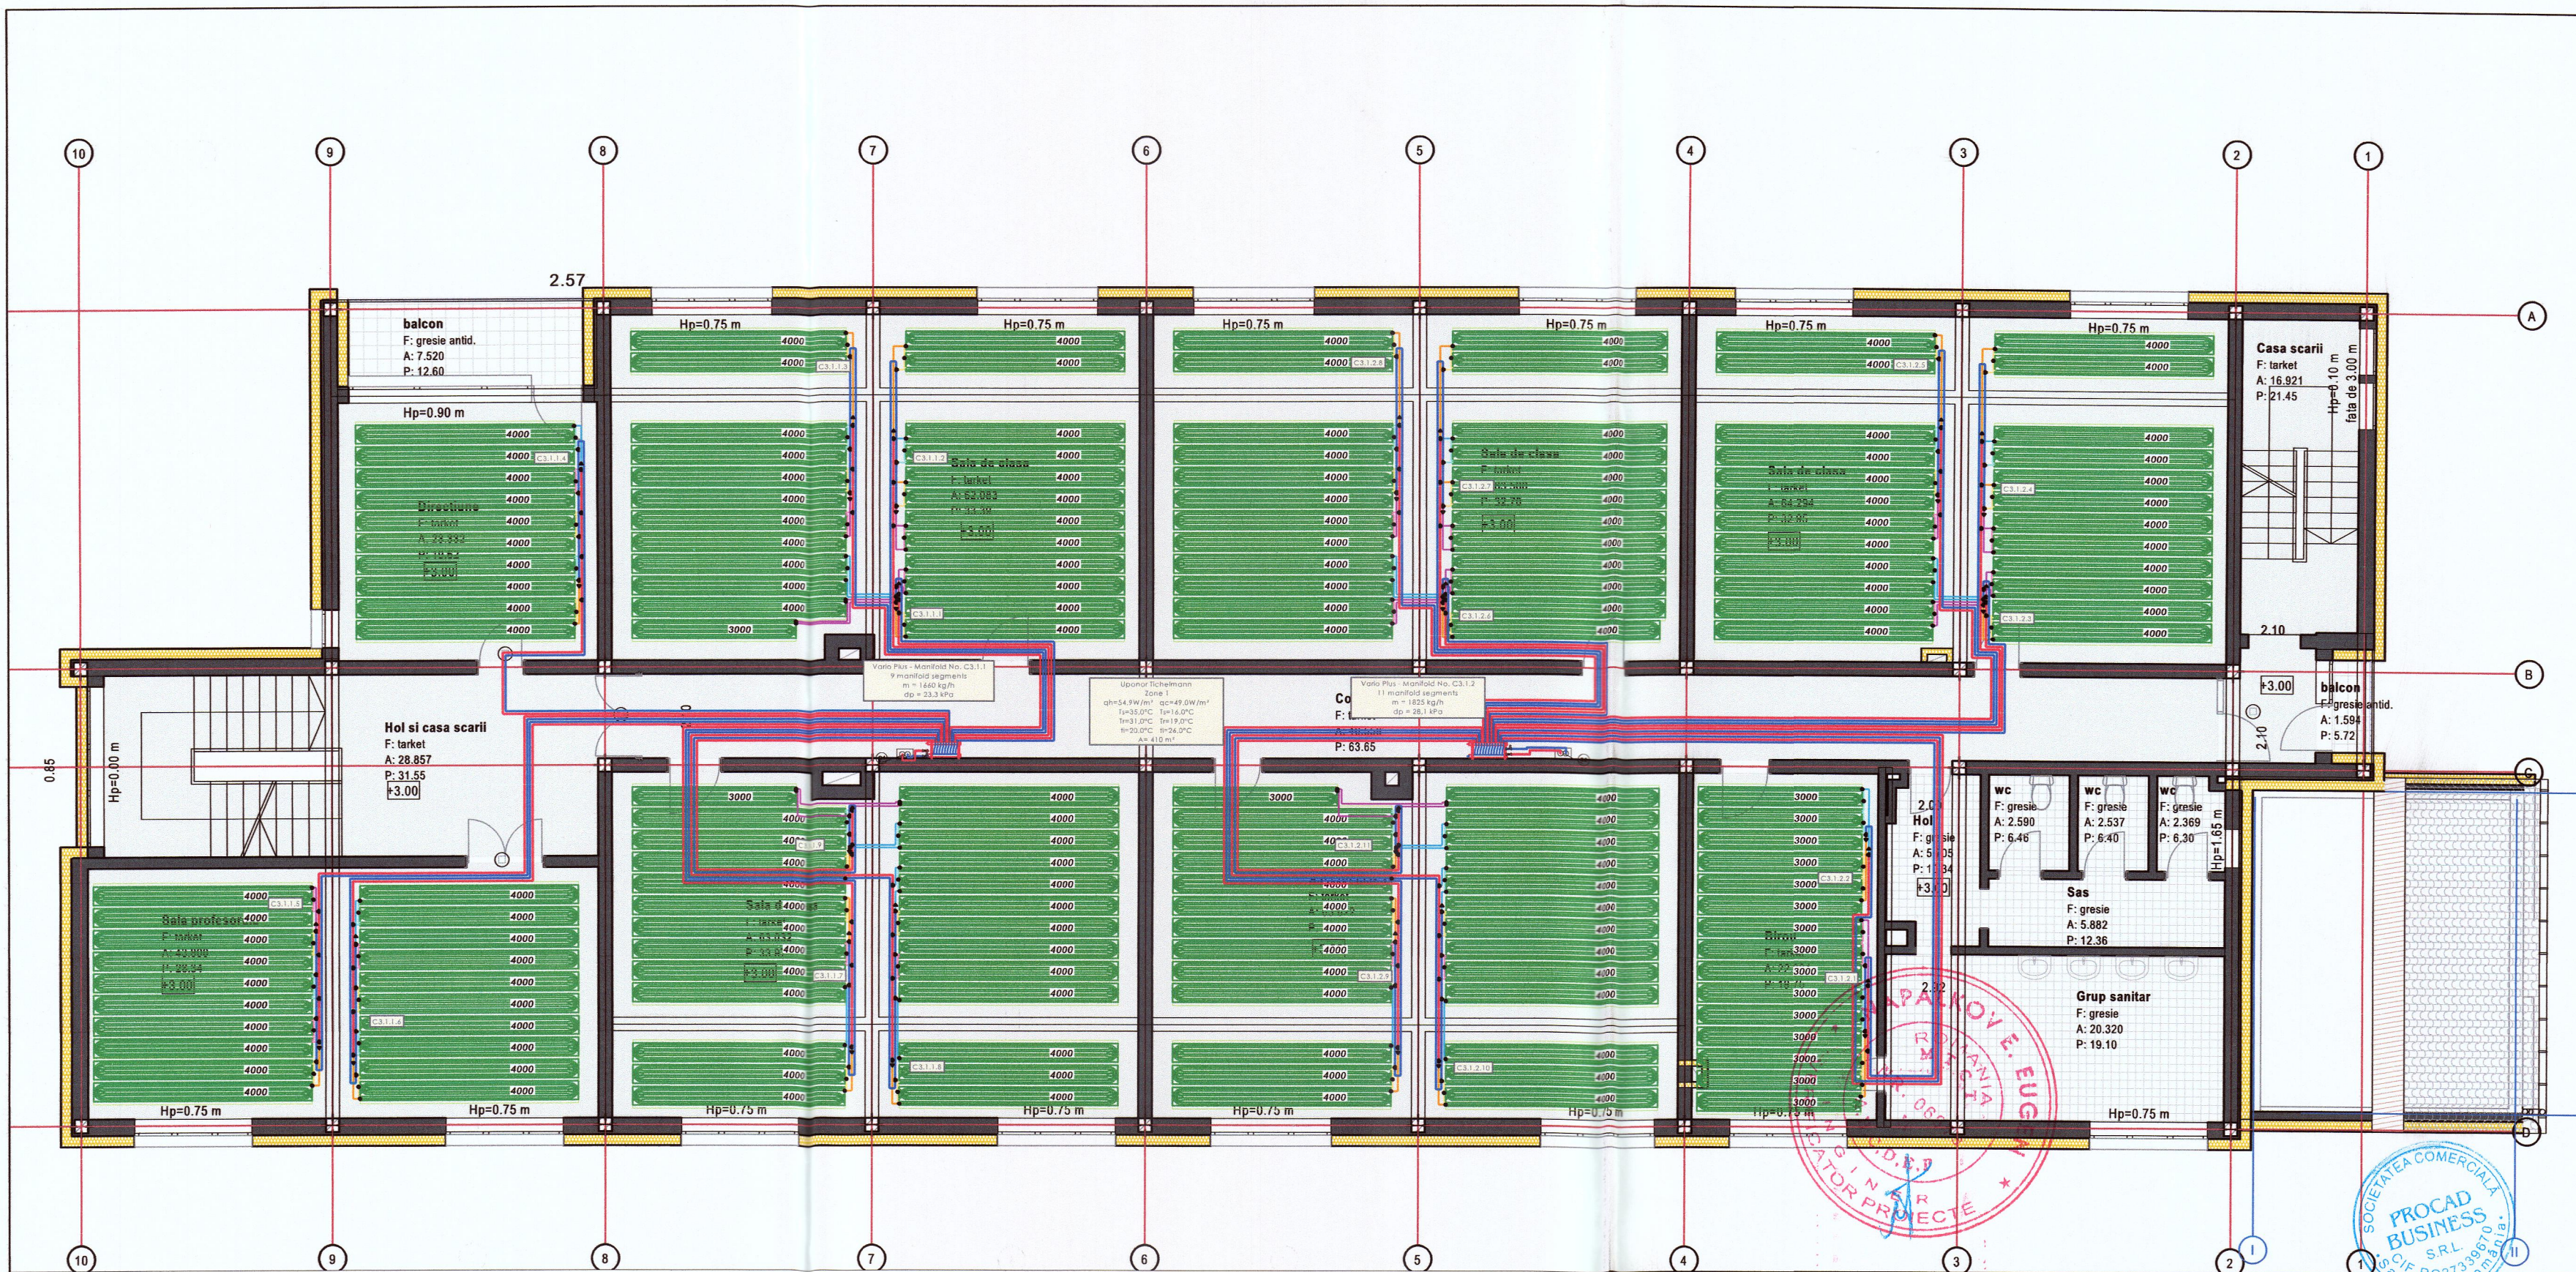

- LEGENDA
- Teava PEX-a 9,9x1,1 mm
 - Teava PEX-a 9,9x1,1 cuplare intre panouri
 - Teava PEX-a retea distributie
 - Teu
 - Reductie
 - Racord 9,9-9,9
 - Distributie-colector
 - Numerotare circuite

Verificator	Nume	Semnatura	Cerinte	Referat/Expertiza Nr.
Beneficiarul investitiei: MUNICIPIUL BISTRITA				
Sediu: Municipiul Bistrita, Piata Centrala, nr. 6, judetul Bistrita-Nasaud				
Denumire lucrare: „REABILITARE SI MODERNIZARE LICEUL TEHNOLOGIC AGRICOL BISTRITA”				
Amplasament: Municipiul Bistrita, strada Tarpiului, nr. 21, Județul Bistrita-Nasaud				
Denumire planșă: INSTALATII TERMICE-C3 ETAJ 1				
Nr. proiect: 04/2022				
Faza: D.A.L.I.				
Nr. planșă: IT2C3				