


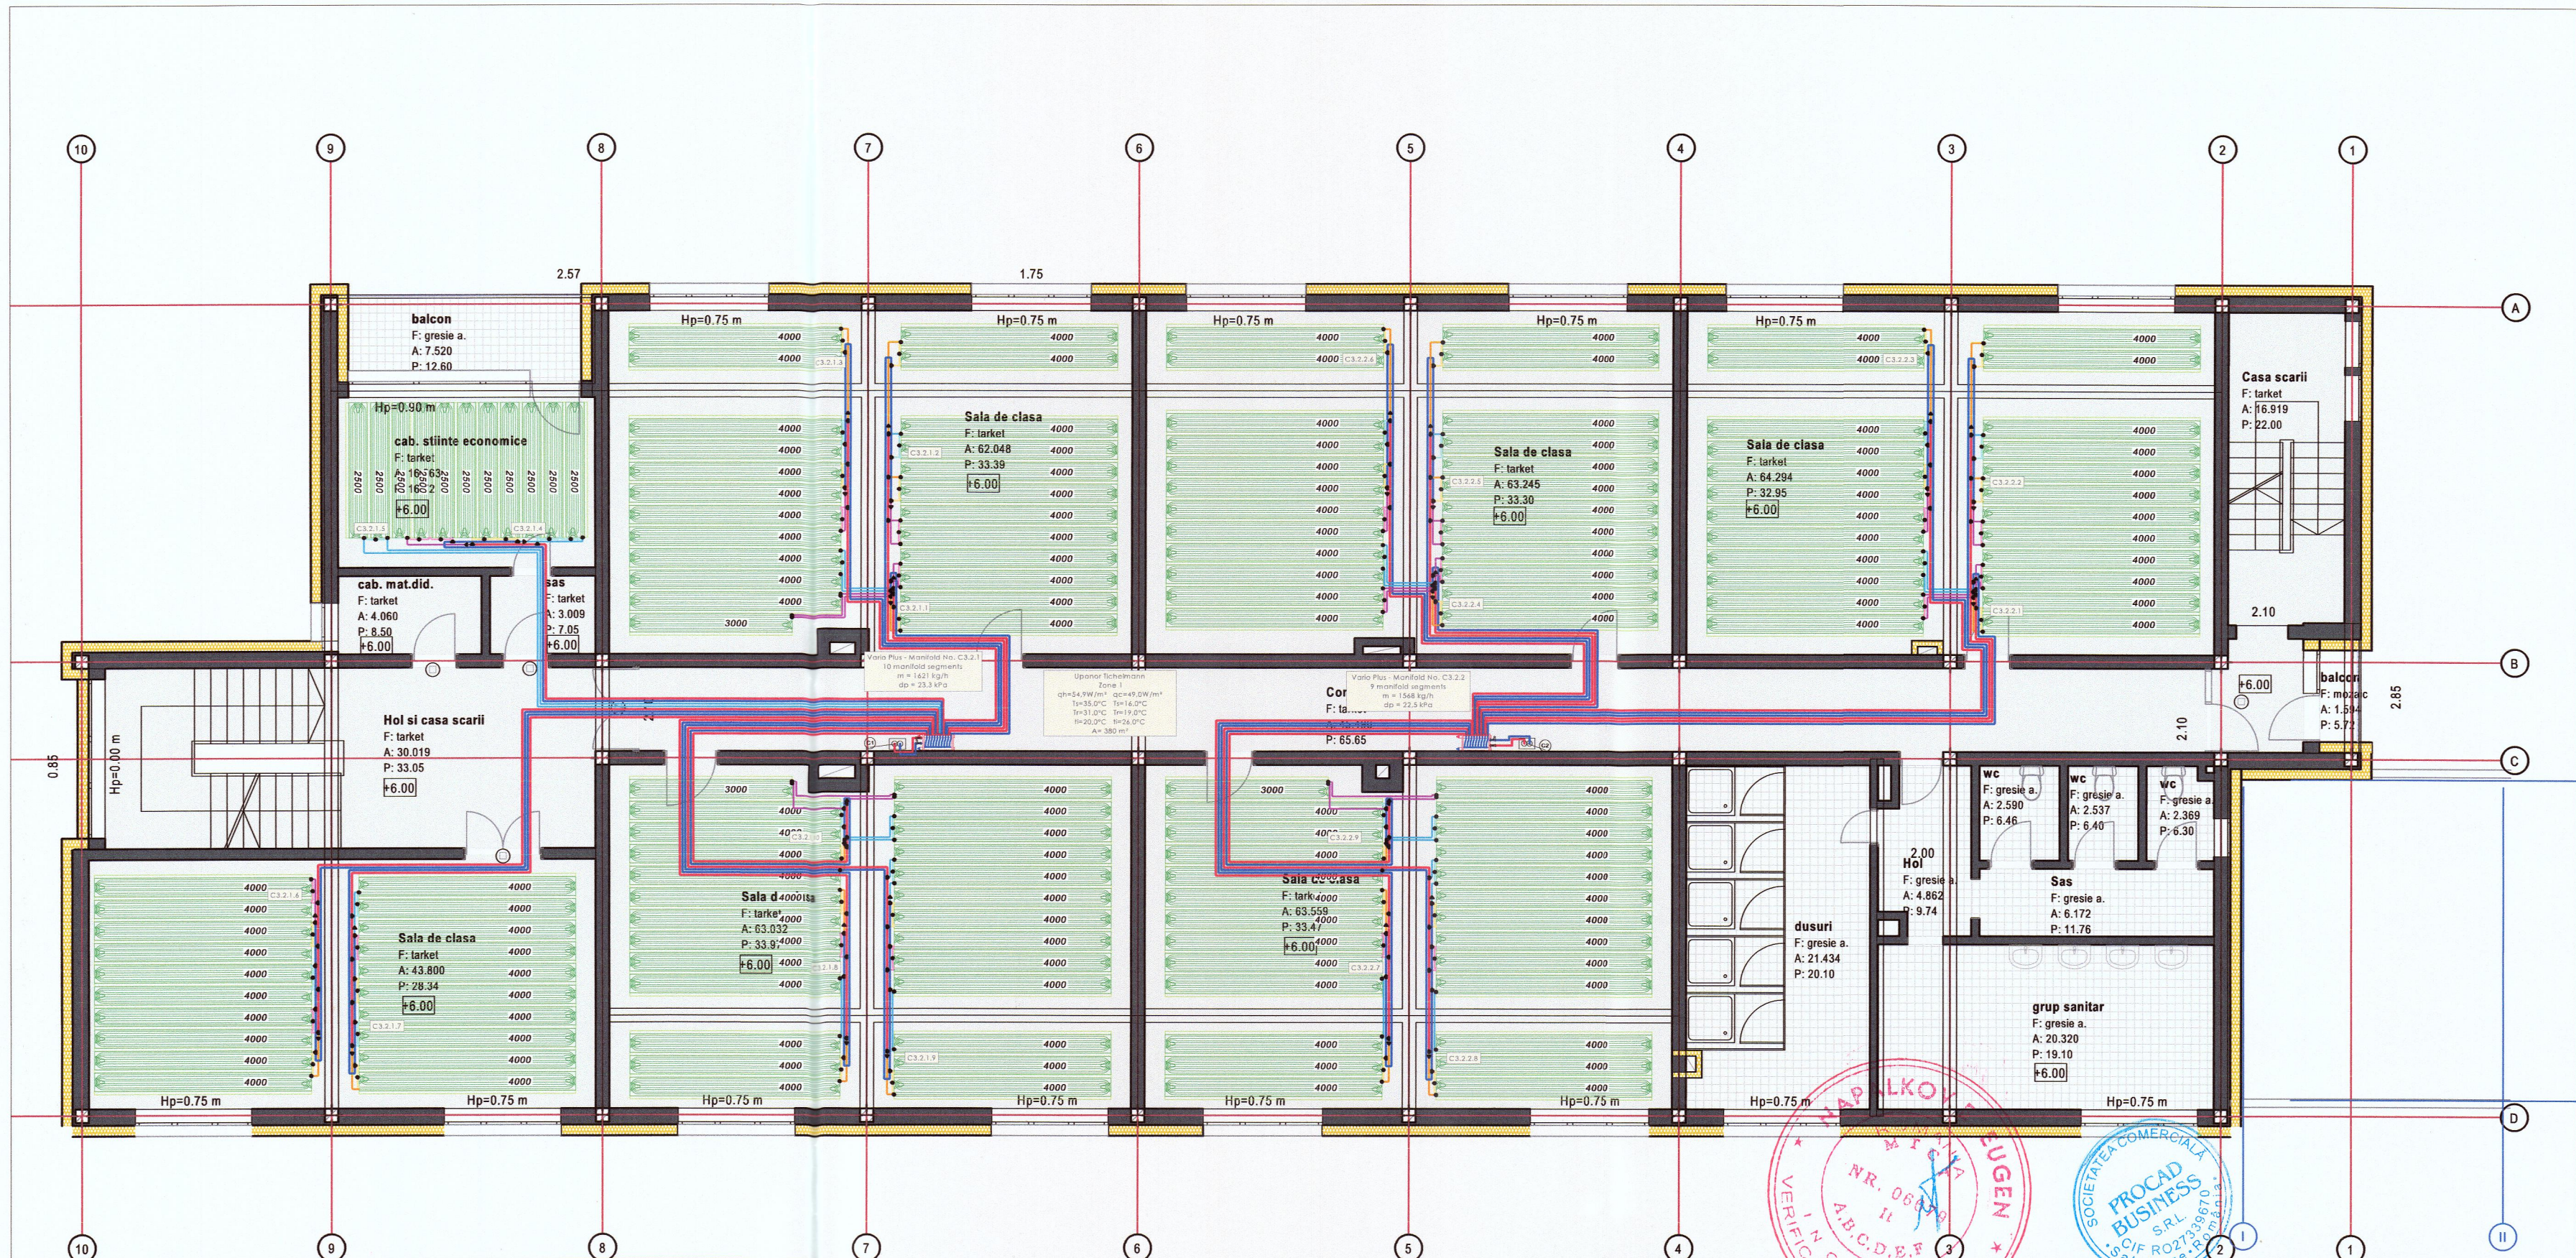

- LEGENDA
- Teava PEX-a 9,9x1,1 mm
 - Teava PEX-a 9,9x1,1 cuplare intre panouri
 - Teava PEX-a retea distributie
 - Teu
 - Reducție
 - Racord 9,9-9,9
 - Distribuit-colector
 - Numerotare circuite

Verificator		Nume		Semnătura		Cerințe		Referat/Expertiza Nr.	
						Beneficiarul Investiției: MUNICIPIUL BISTRITA		Nr. proiect: 04/2022	
Denumire		Nume		Semnătura		Scara :		Faza:	
Șef proiect		arh. Neagu M. Cecilia				1:100		D.A.L.I.	
Proiectat		Ing. Manes Sandor				Data:		Nr. planșă:	
Desenat		Ing. Manes Sandor				martie 2022		IT3C3	
								Denumire lucrare:	
								„REABILITARE ȘI MODERNIZARE LICEUL TEHNOLOGIC AGRICOL BISTRITA”	
								Amplasament:	
								Municipiul Bistrița, strada Tarpiului, nr. 21, județul Bistrița-Năsăud	
								Denumire planșă:	
								INSTALAȚII TERMICE-C3 ETAJ2	