


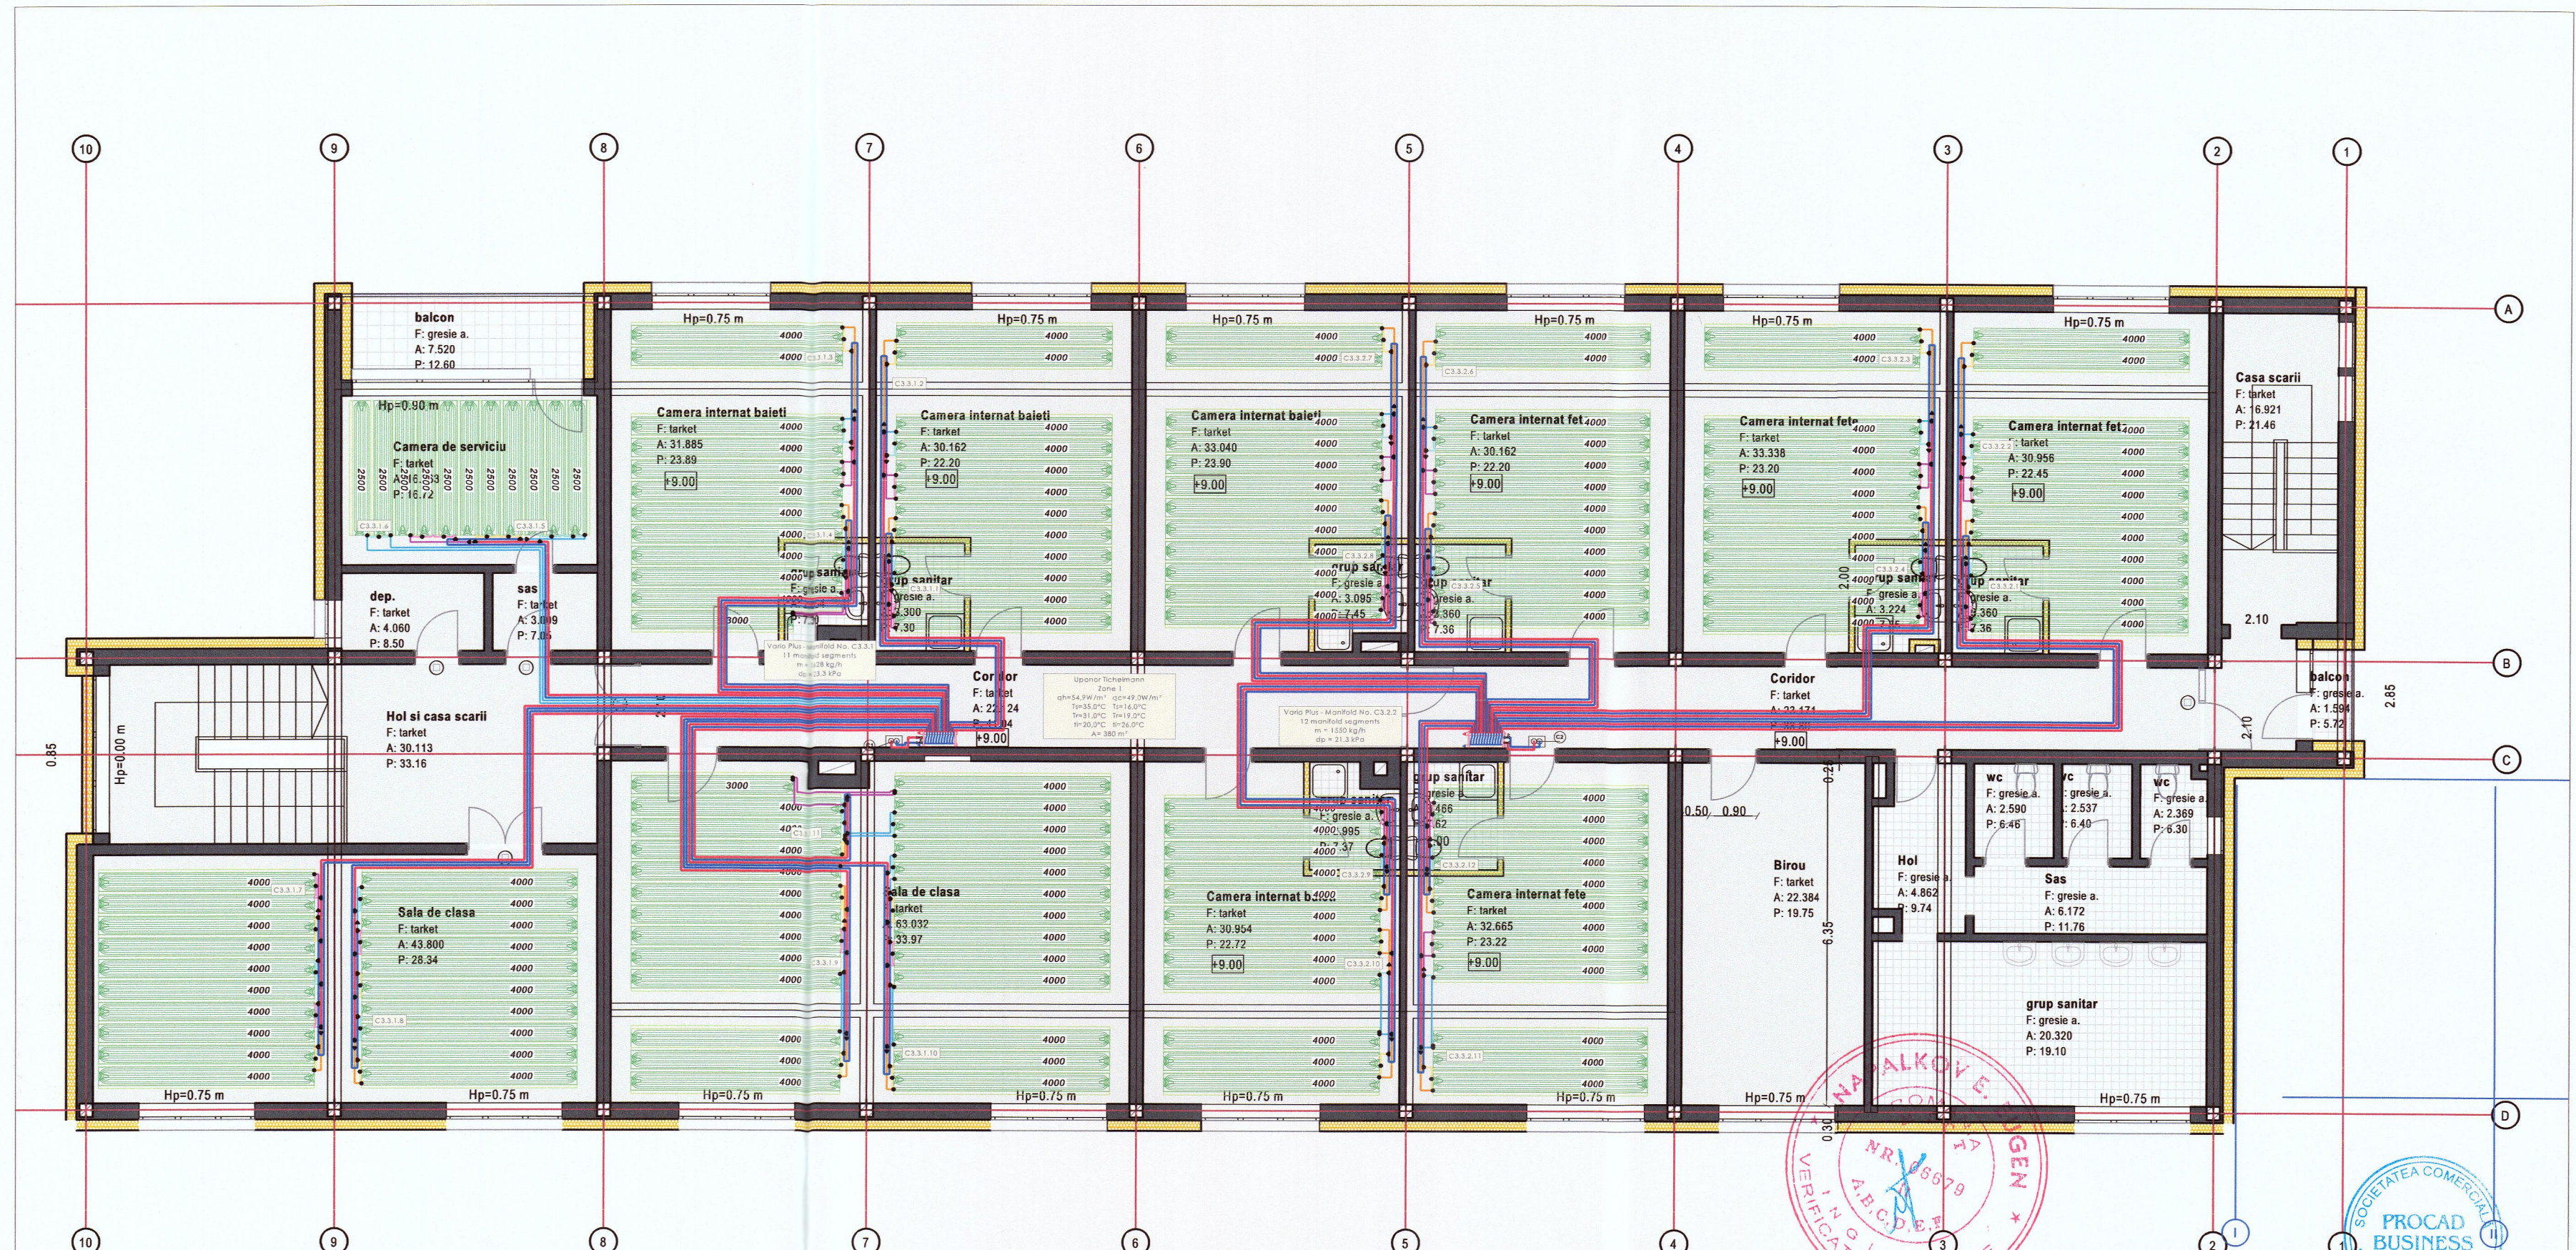

- LEGENDA**
- Teava PEX-a 9.9x1.1 mm
 - Teava PEX-a 9.9x1.1 cuplare intre panouri
 - Teava PEX-a la retea distributie
 - Teu
 - Reductie
 - Racord 9.9-9.9
 - Distributie-colector
 - Numerotare circuite

Verificator	Nume	Semnatura	Cerințe	Referat/Expertiza Nr.	Nr. proiect:
SP Ac				Beneficiarul investitiei: MUNICIPIUL BISTRITA	04/2022
ISO 14001				Sediu: Municipiul Bistrita, Piata Centrala, nr. 6, judetul Bistrita-Nasaud	Faza: D.A.L.I.
SP Ac				Denumire lucrare: „REABILITARE SI MODERNIZARE LICEUL TEHNOLOGIC AGRICOL BISTRITA”	
QHSAS 18001				Amplasament: Municipiul Bistrita, strada Tarpiului, nr. 21, judetul Bistrita-Nasaud	
	Nume	Semnatura	Scara :	Denumire planșă:	Nr. planșă:
			1:100	INSTALATII TERMICE-C3 ETAJ3	IT4C3
Șef proiect	arh. Neagu M. Cecilia		Data:		
Proiectat	Ing. Manes Sandor		martie 2022		
Desenat	Ing. Manes Sandor				