


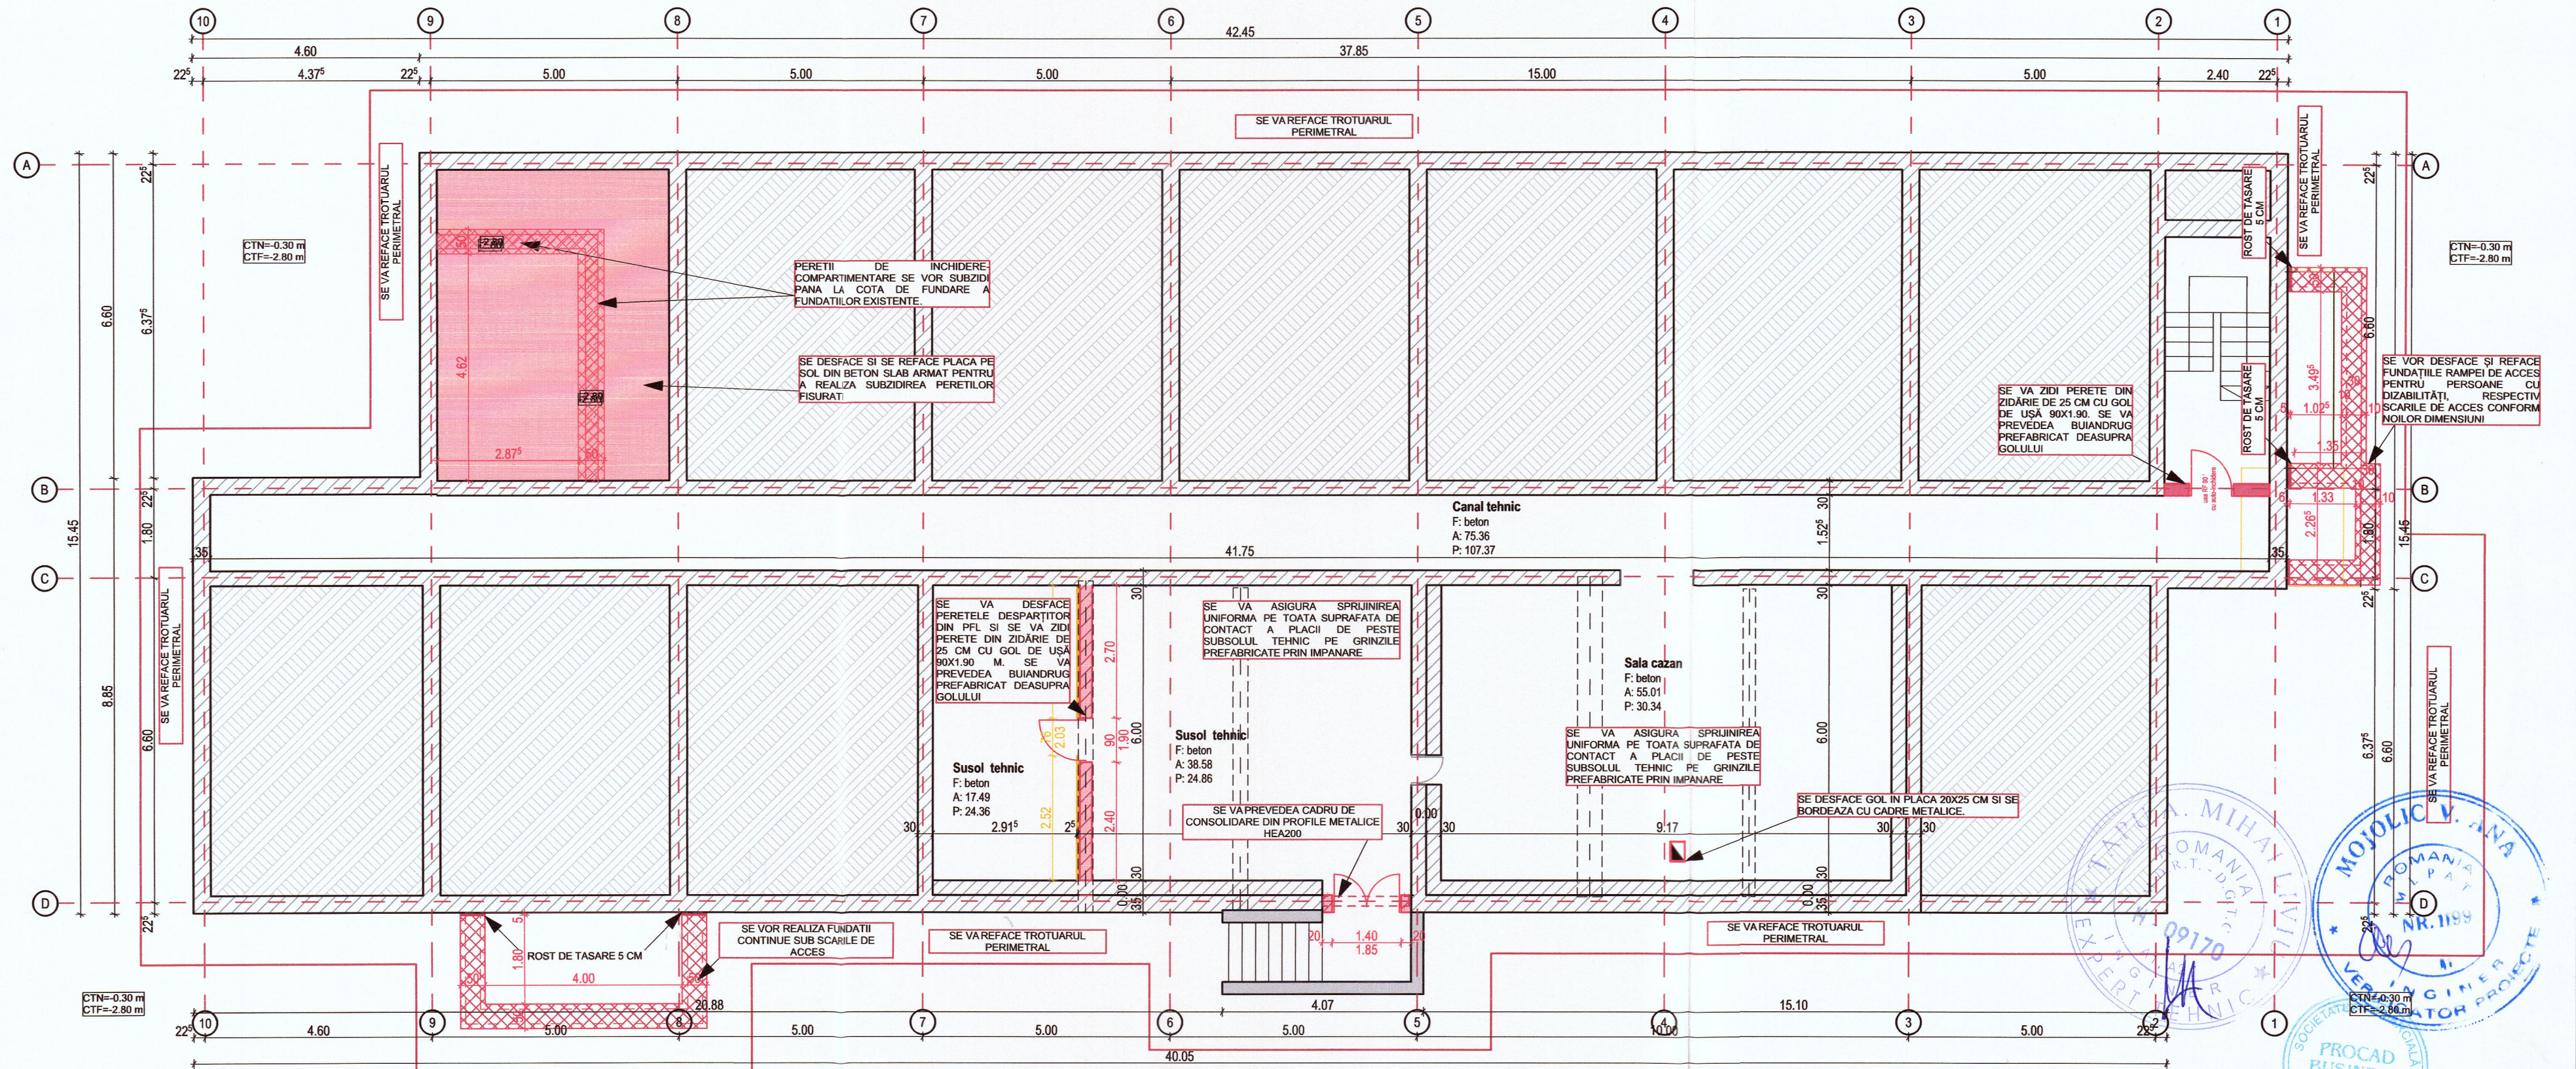

LEGENDA

- ZIDARIE PORTANTA CARAMIDA EXISTENTA
- ZIDARIE PORTANTA CARAMIDA PROPUA
- TERMOIZOLATIE PROPUSA DIN PLACI SEMIRIGIDE VATAMINERELA CU GROSIMEA DE 20 CM
- PERETI USORI DE COMPARTIMENTARE PROPUSI ZIDARIE BCA
- ZIDARIE CARAMIDA EXISTENTA PROPUSA SPRE DEMOLARE
- SUBZIDIRI SAU FUNDATII NOI PROPUSE

SE VOR REPARA TOATE SPARGERILE NECONTROLATE SI TOATE ZONELE DE BETON SEGREGAT. ELEMENTELE STRUCTURALE AFECTATE VOR FI CURATATE PENTRU O EVALUARE CORECTA A STARI LOR. IN CAZUL IN CARE ARMATURA ELEMENTULUI ESTE EXPUSA, ACEASTA SE VA CURATA, INDEPARTANDU-SE EVENTUALELE STRATURI DE RUGINA FORMATE, DUPA CARE SE VA REFACE ACOPERIREA CU BETON A ARMATURILOR. IN CAZUL IN CARE ARMATURILE SUNT DEGRADATE INTR-O MARE MASURA, SE VA REALIZA CAMASUIREA ELEMENTULUI STRUCTURAL. PENTRU INTERVENTII LA SOCLU SE VOR UTILIZA MORTARE HIDROFUGE PENTRU A STOPA ACCESUL APEI SPRE BAZA PERETILOR DE LA PARTER.

Verificator	Nume	Semnatura	Cerinte	Referat/Expertiza Nr.	Nr. proiect:
SP AC			Beneficiarul Investitiei	MUNICIPIUL BISTRITA	04/2022
SP AC			Sediu:	Municipiul Bistrita, Piata Centrala, nr. 6, judetul Bistrita-Nasaud	
SP AC			Denumire lucrare:	„REABILITARE SI MODERNIZARE LICEUL TEHNOLOGIC AGRICOL, BISTRITA”	Faza: D.A.L.I.
SP AC			Amplasament:	Municipiul Bistrita, strada Tarpiului. nr. 21, judetul Bistrita-Nasaud	
SP AC			Denumire planșă:	PLAN SUBSOL INTERVENTII STRUCTURALE CORP C3 SI C14	Nr. planșă: C3-C14 R.01
Denumire	Nume	Semnatura	Scara :		
			1:100		
Șef proiect	arh. Neagu M. Cecilia		Data:	martie 2022	
Proiectat	ing. Coșa Alexandra				
Desenat	ing. Coșa Alexandra				