
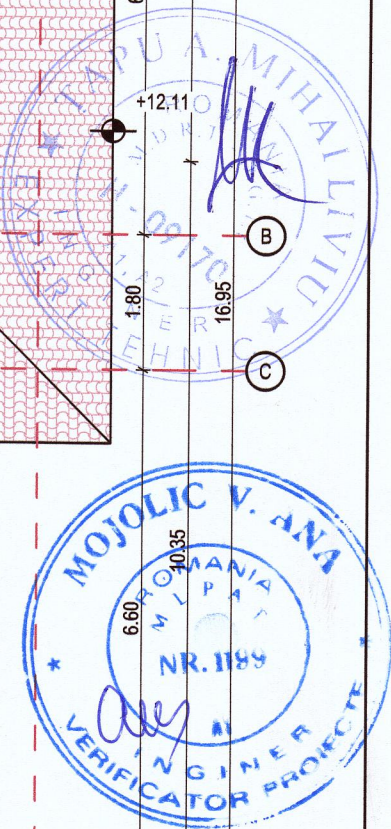


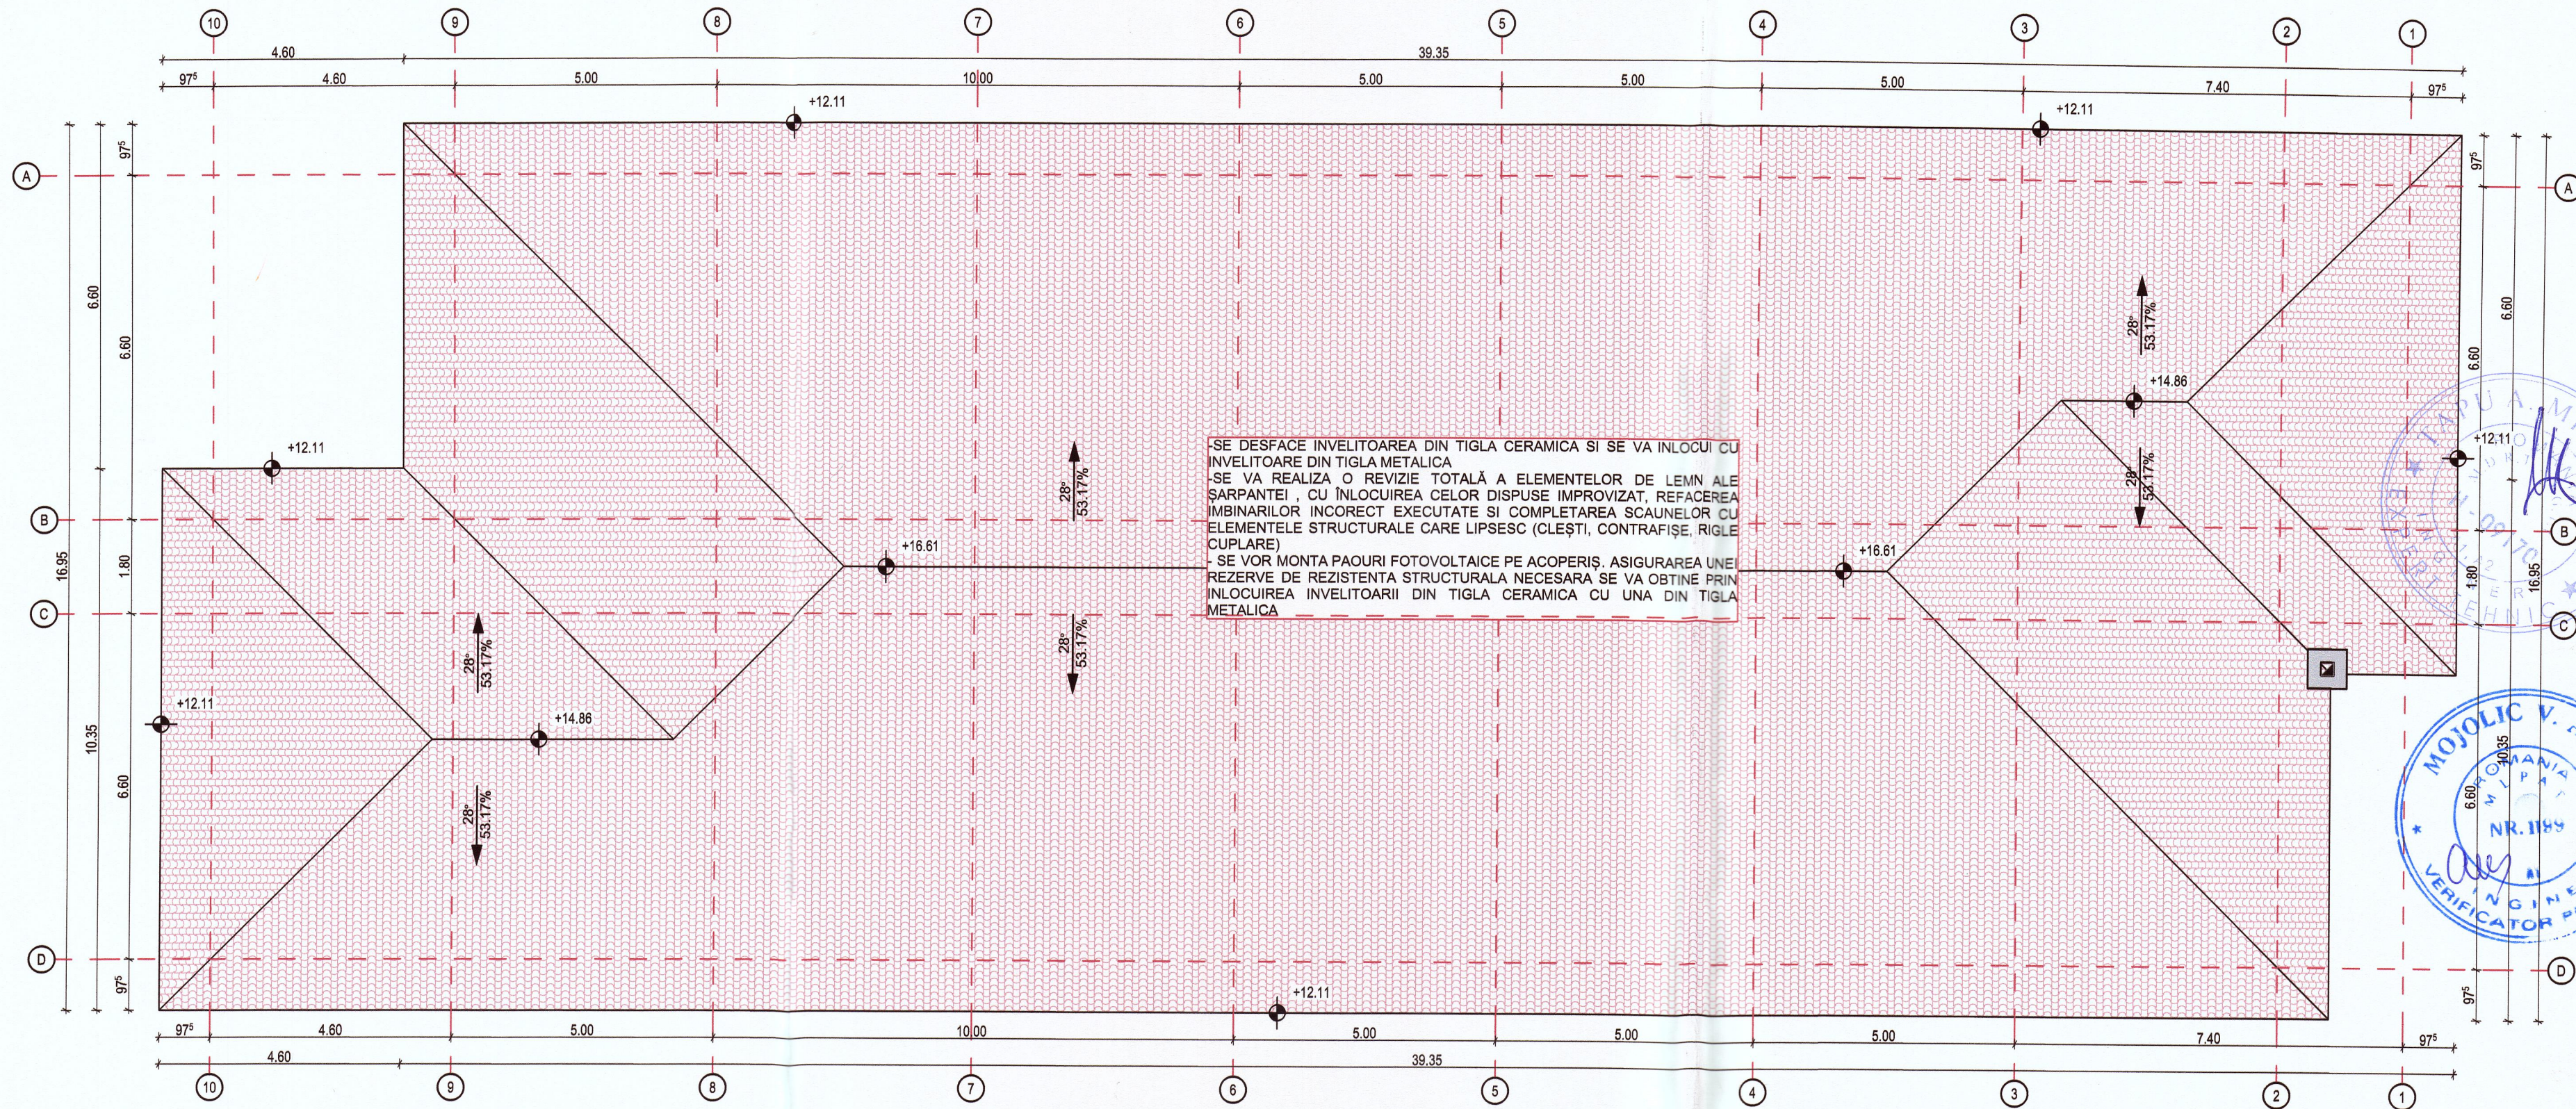

Verficator	Nume	Semnătura	Cerințe	Referat/Expertiza Nr.
			Beneficiarul Investitiei	Nr. proiect:
			Sediu: MUNICIPIUL BISTRITA	04/2022
			Denumire lucrare:	Faza:
			„REABILITARE SI MODERNIZARE LICEUL TEHNOLOGIC AGRICOL, BISTRITA”	D.A.L.I.
Denumire	Nume	Semnătura	Scara :	Amplasament:
			1:100	Municipiul Bistrita, strada Tarpiului. nr. 21, judetul Bistrita-Nasaud
Șef proiect	arh. Neagu M. Cecilia		Data:	Denumire planșă:
Proiectat	ing. Coșa Alexandra		martie 2022	PLAN INVELITOARE INTERVENTII STRUCTURALE CORP C3 SI C14
Desenat	ing. Coșa Alexandra			Nr. planșă: C3-C14 R.06