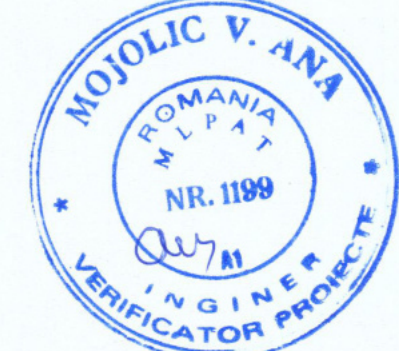
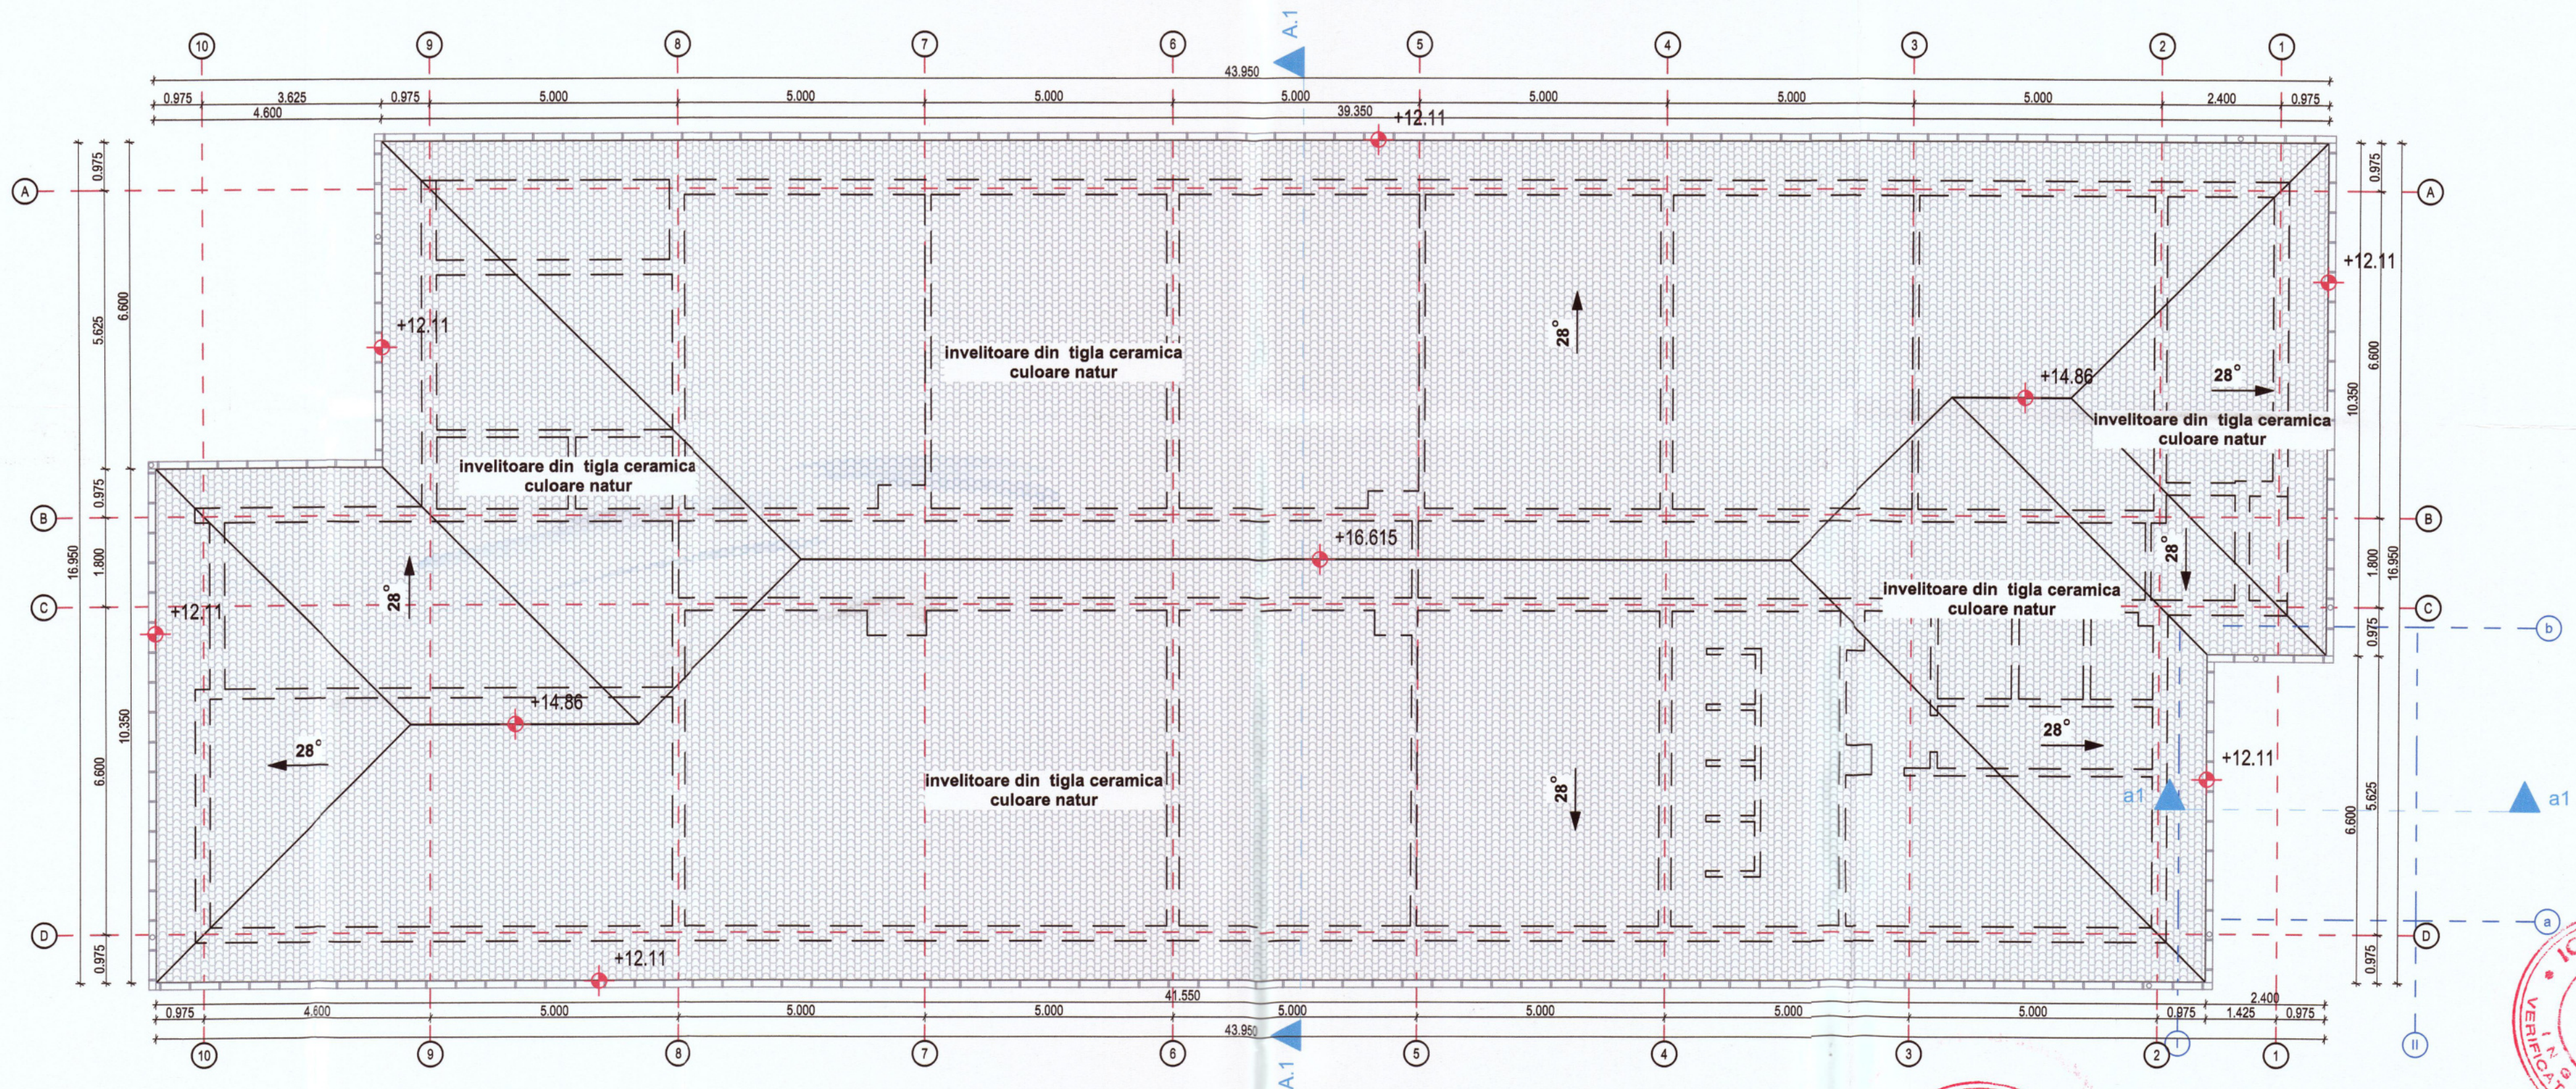


Verificator	Nume	Semnatura	Cerinte	Referat/Expertiza Nr.
SP AC	Procad Business		Beneficiarul Investitiei	MUNICIPIUL BISTRITA
SP AC			Sediu:	Municipiul Bistrita, Piata Centrala, nr. 6, judetul Bistrita-Nasaud
SP AC			Denumire lucrare:	"REABILITARE SI MODERNIZAR LICEUL TEHNOLOGIC AGRICOL, BISTRITA"
Denumire	Nume	Semnatura	Scara :	Amplasament:
			1:100	Municipiul Bistrita, strada Tarpiului. nr. 21, judetul Bistrita-Nasaud
Şef proiect	arh. Neagu M. Cecilia		Data:	Denumire planşa:
Proiectat	arh. Neagu M. Cecilia		martie 2022	
Desenat	arh. Neagu M. Cecilia			
PLAN INVELITOARE EXISTENT				Nr. planşa: C3 - A08