


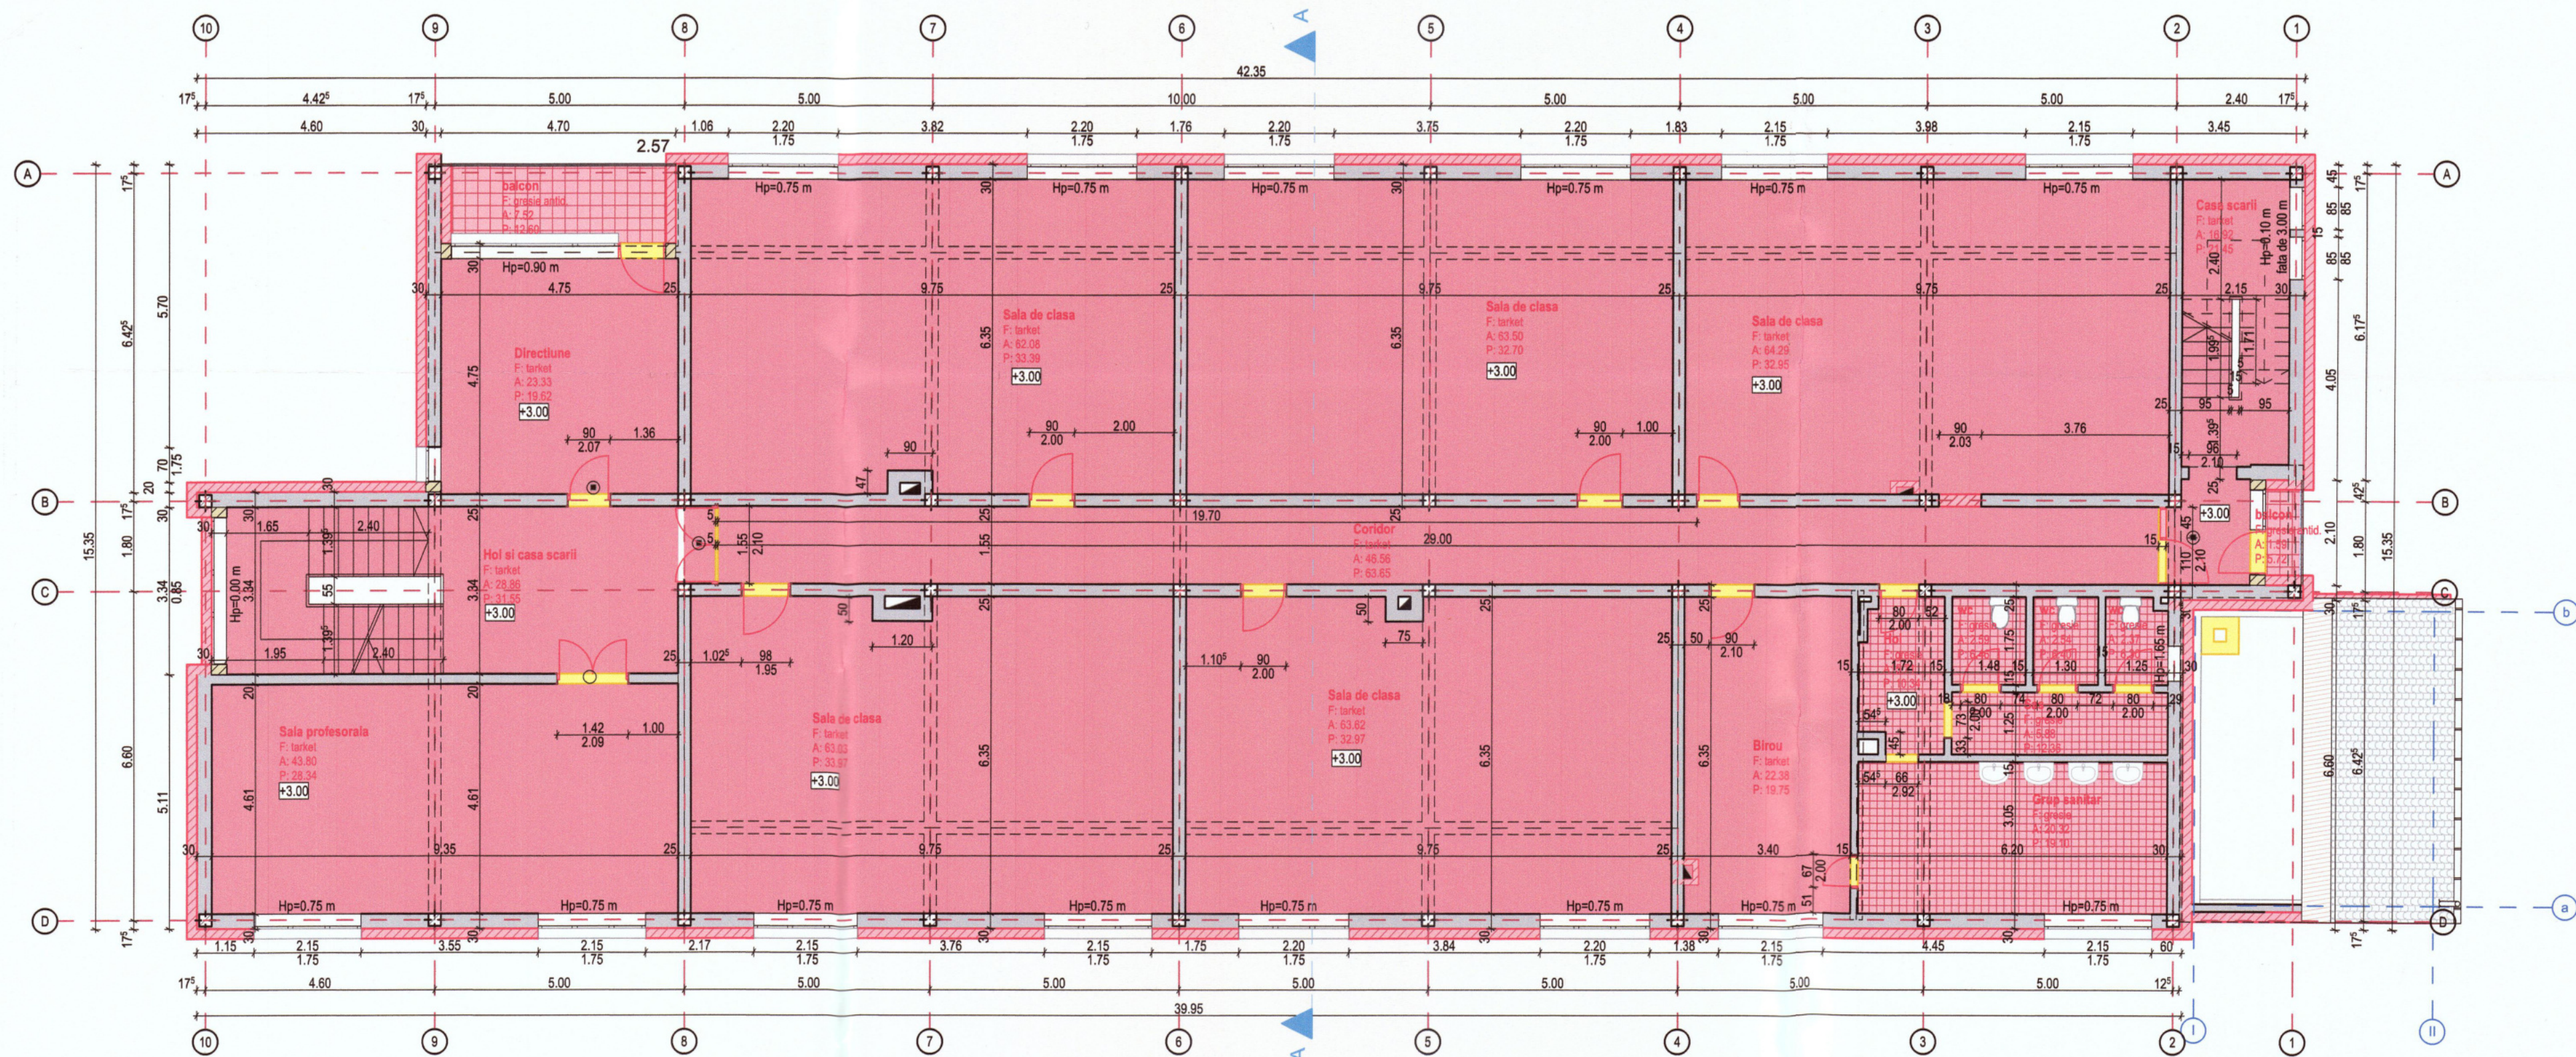

NOTA: USI DOTATE CU SISTEM DE AUTOINCHIDERE



Verificator	Nume	Semnatura	Cerinte	Referat/Expertiza Nr.	Nr. proiect:
SP AC	Procad Business		Beneficiarul investitiei:	MUNICIPIUL BISTRITA	04/2022
SP AC			Sediu:	Municipiul Bistrita, Piata Centrala, nr. 6, Judetul Bistrita-Nasaud	Faza:
SP AC			Denumire lucrare:	„REABILITARE SI MODERNIZARE LICEUL TEHNOLOGIC AGRICOL, BISTRITA”	D.A.L.I.
Denumire	Nume	Semnatura	Amplasament:	Municipiul Bistrita, strada Tarpiului, nr. 21, Judetul Bistrita-Nasaud	Nr. planşa:
Şef proiect	arh. Neagu M. Cecilia		Data:	martie 2022	C3-A 15
Proiectat	arh. Neagu M. Cecilia				
Desenat	arh. Neagu M. Cecilia				

PLAN ETAJ I INTERVENTII