


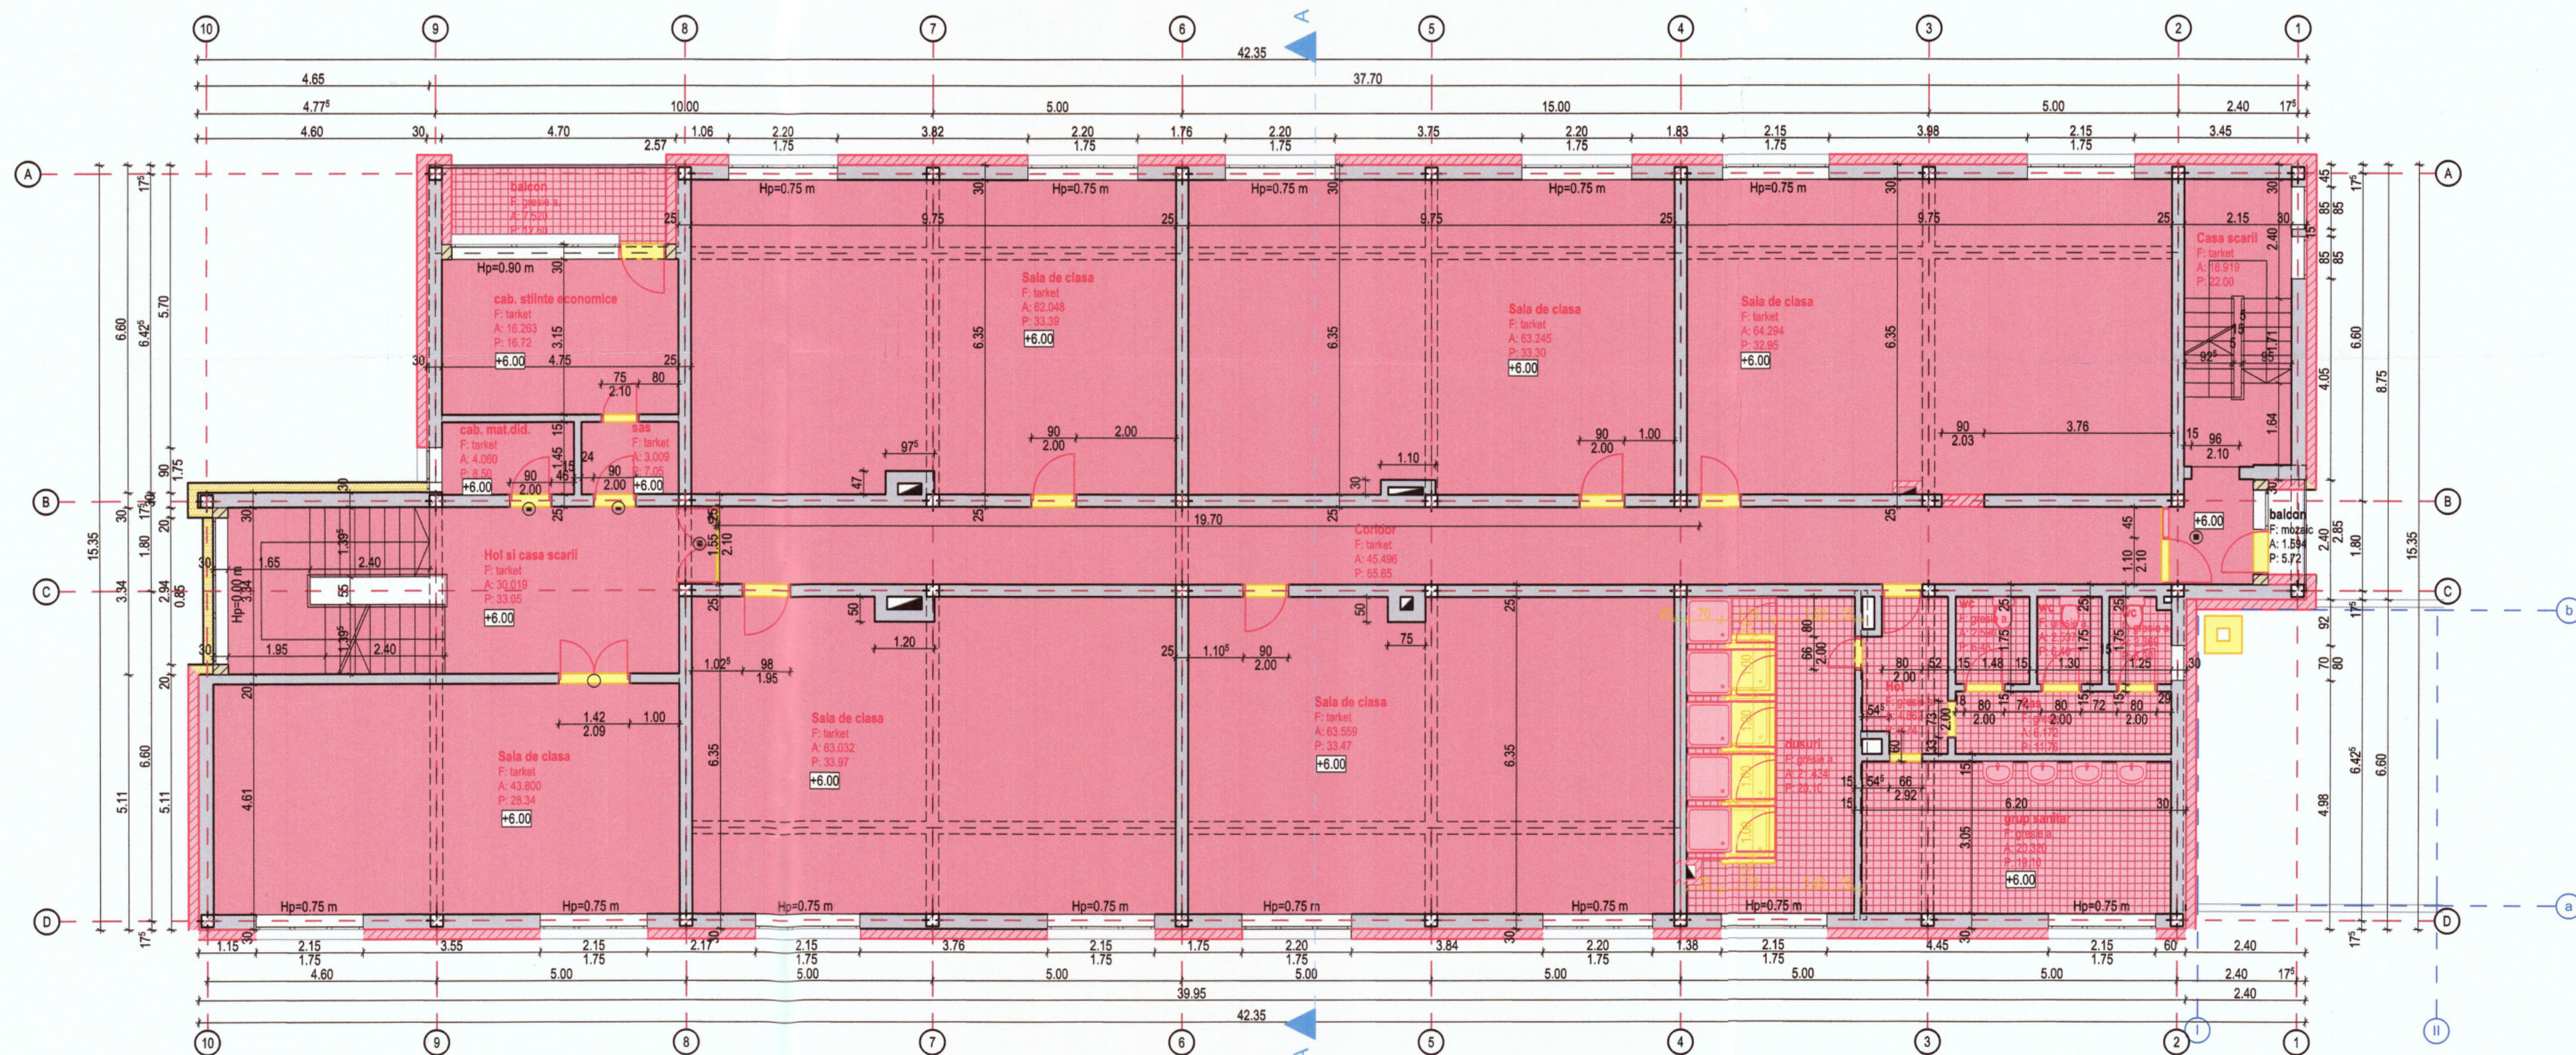

NOTA: USI DOTATE CU SISTEM DE AUTOINCHIDERE



Verificator	Nume	Semnătura	Cerințe	Referat/Expertiza Nr.	
SP AC	Procad Business		Beneficiarul Investiției	MUNICIPIUL BISTRITA	Nr. proiect: 04/2022
SP AC			Sediu:	Municipiul Bistrita, Piata Centrala, nr. 6, judetul Bistrita-Nasaud	
SP AC			Denumire lucrare:	„REABILITARE SI MODERNIZARE LICEUL TEHNOLOGIC AGRICOL, BISTRITA”	Faza: D.A.L.I.
Denumire	Nume	Semnătura	Scara :	Amplasament:	
			1:100	Municipiul Bistrita, strada Tarpiului, nr. 21, judetul Bistrita-Nasaud	
Șef proiect	arh. Neagu M. Cecilia		Data:	Denumire planșă:	Nr. planșă: C3-A 16
Proiectat	arh. Neagu M. Cecilia		2022		
Desenat	arh. Neagu M. Cecilia				