



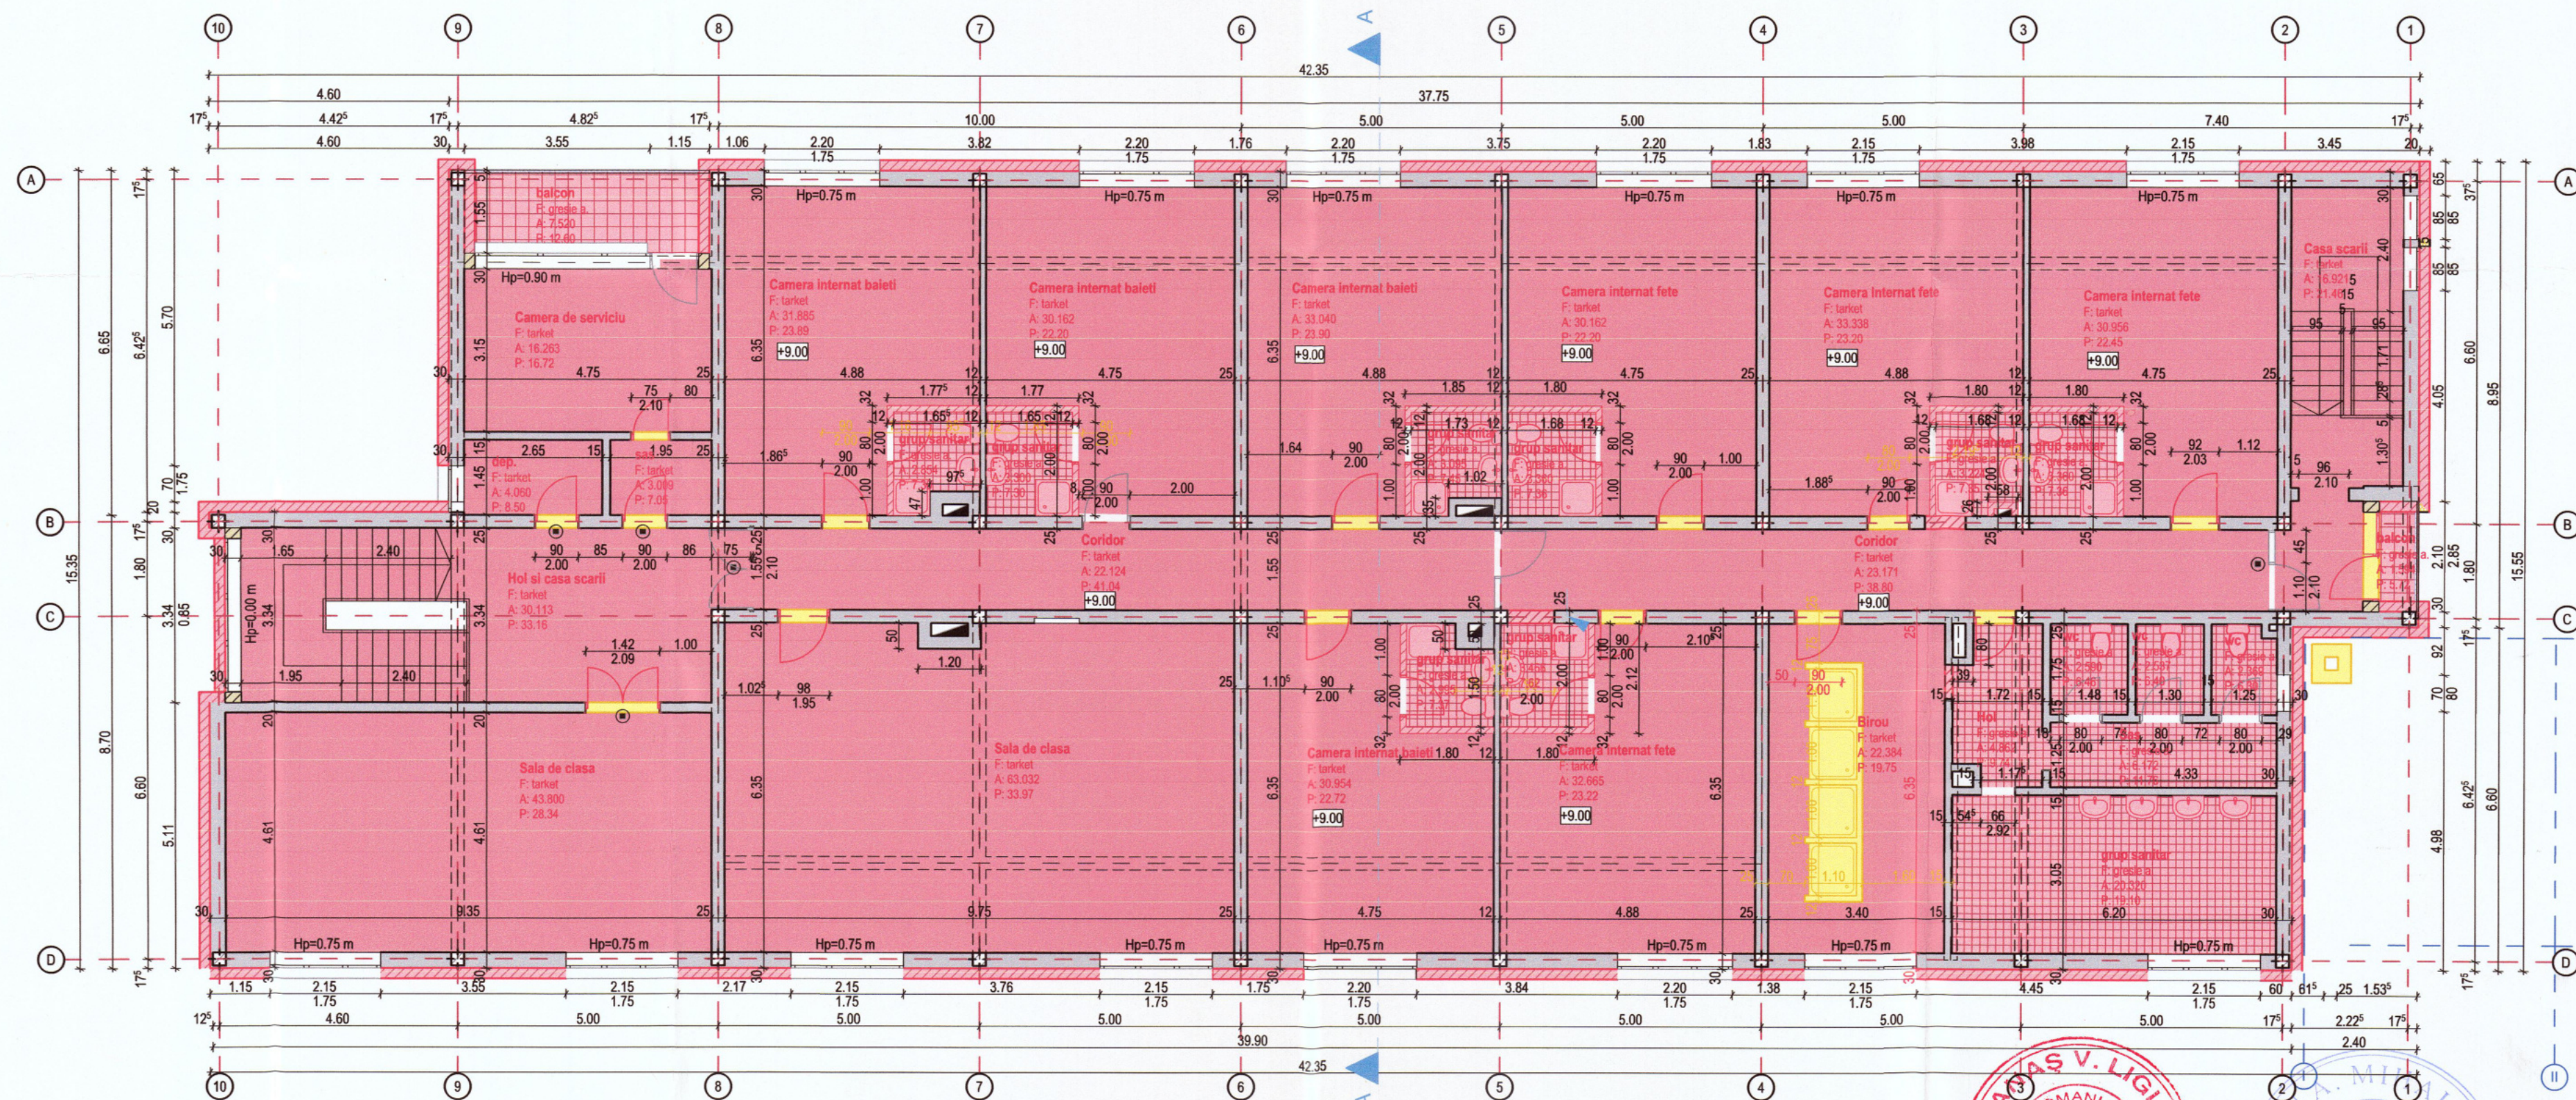

NOTA: USI DOTATE CU SISTEM DE AUTOINCHIDERE

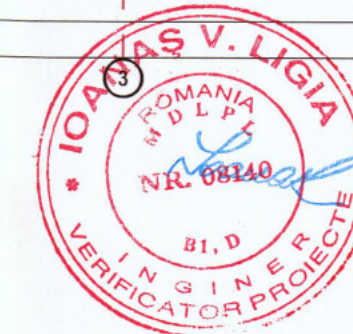

Verificator	Nume	Semnătura	Cerințe	Referat/Expertiza Nr.	Nr. proiect:
SP AC	Procad		Beneficiarul Investiției	MUNICIPIUL BISTRITA	04/2022
SP AC	Business		Sediu:	Municipiul Bistrita, Piata Centrala, nr. 6, judetul Bistrita-Nasaud	Faza:
SP AC			Denumire lucrare:	„REABILITARE SI MODERNIZAR LICEUL TEHNOLOGIC AGRICOL, BISTRITA”	D.A.L.I.
Denumire	Nume	Semnătura	Scara :	Amplasament:	Nr. planșă:
Șef proiect	arh. Neagu M. Cecilia		1:100	Municipiul Bistrita, strada Tarpiului. Nr. 21, judetul Bistrita-Nasaud	C3-A17
Proiectat	arh. Neagu M. Cecilia		Data:	Denumire planșă:	
Desenat	arh. Neagu M. Cecilia		martie 2022	PLAN ETAJ III INTERVENTII	