


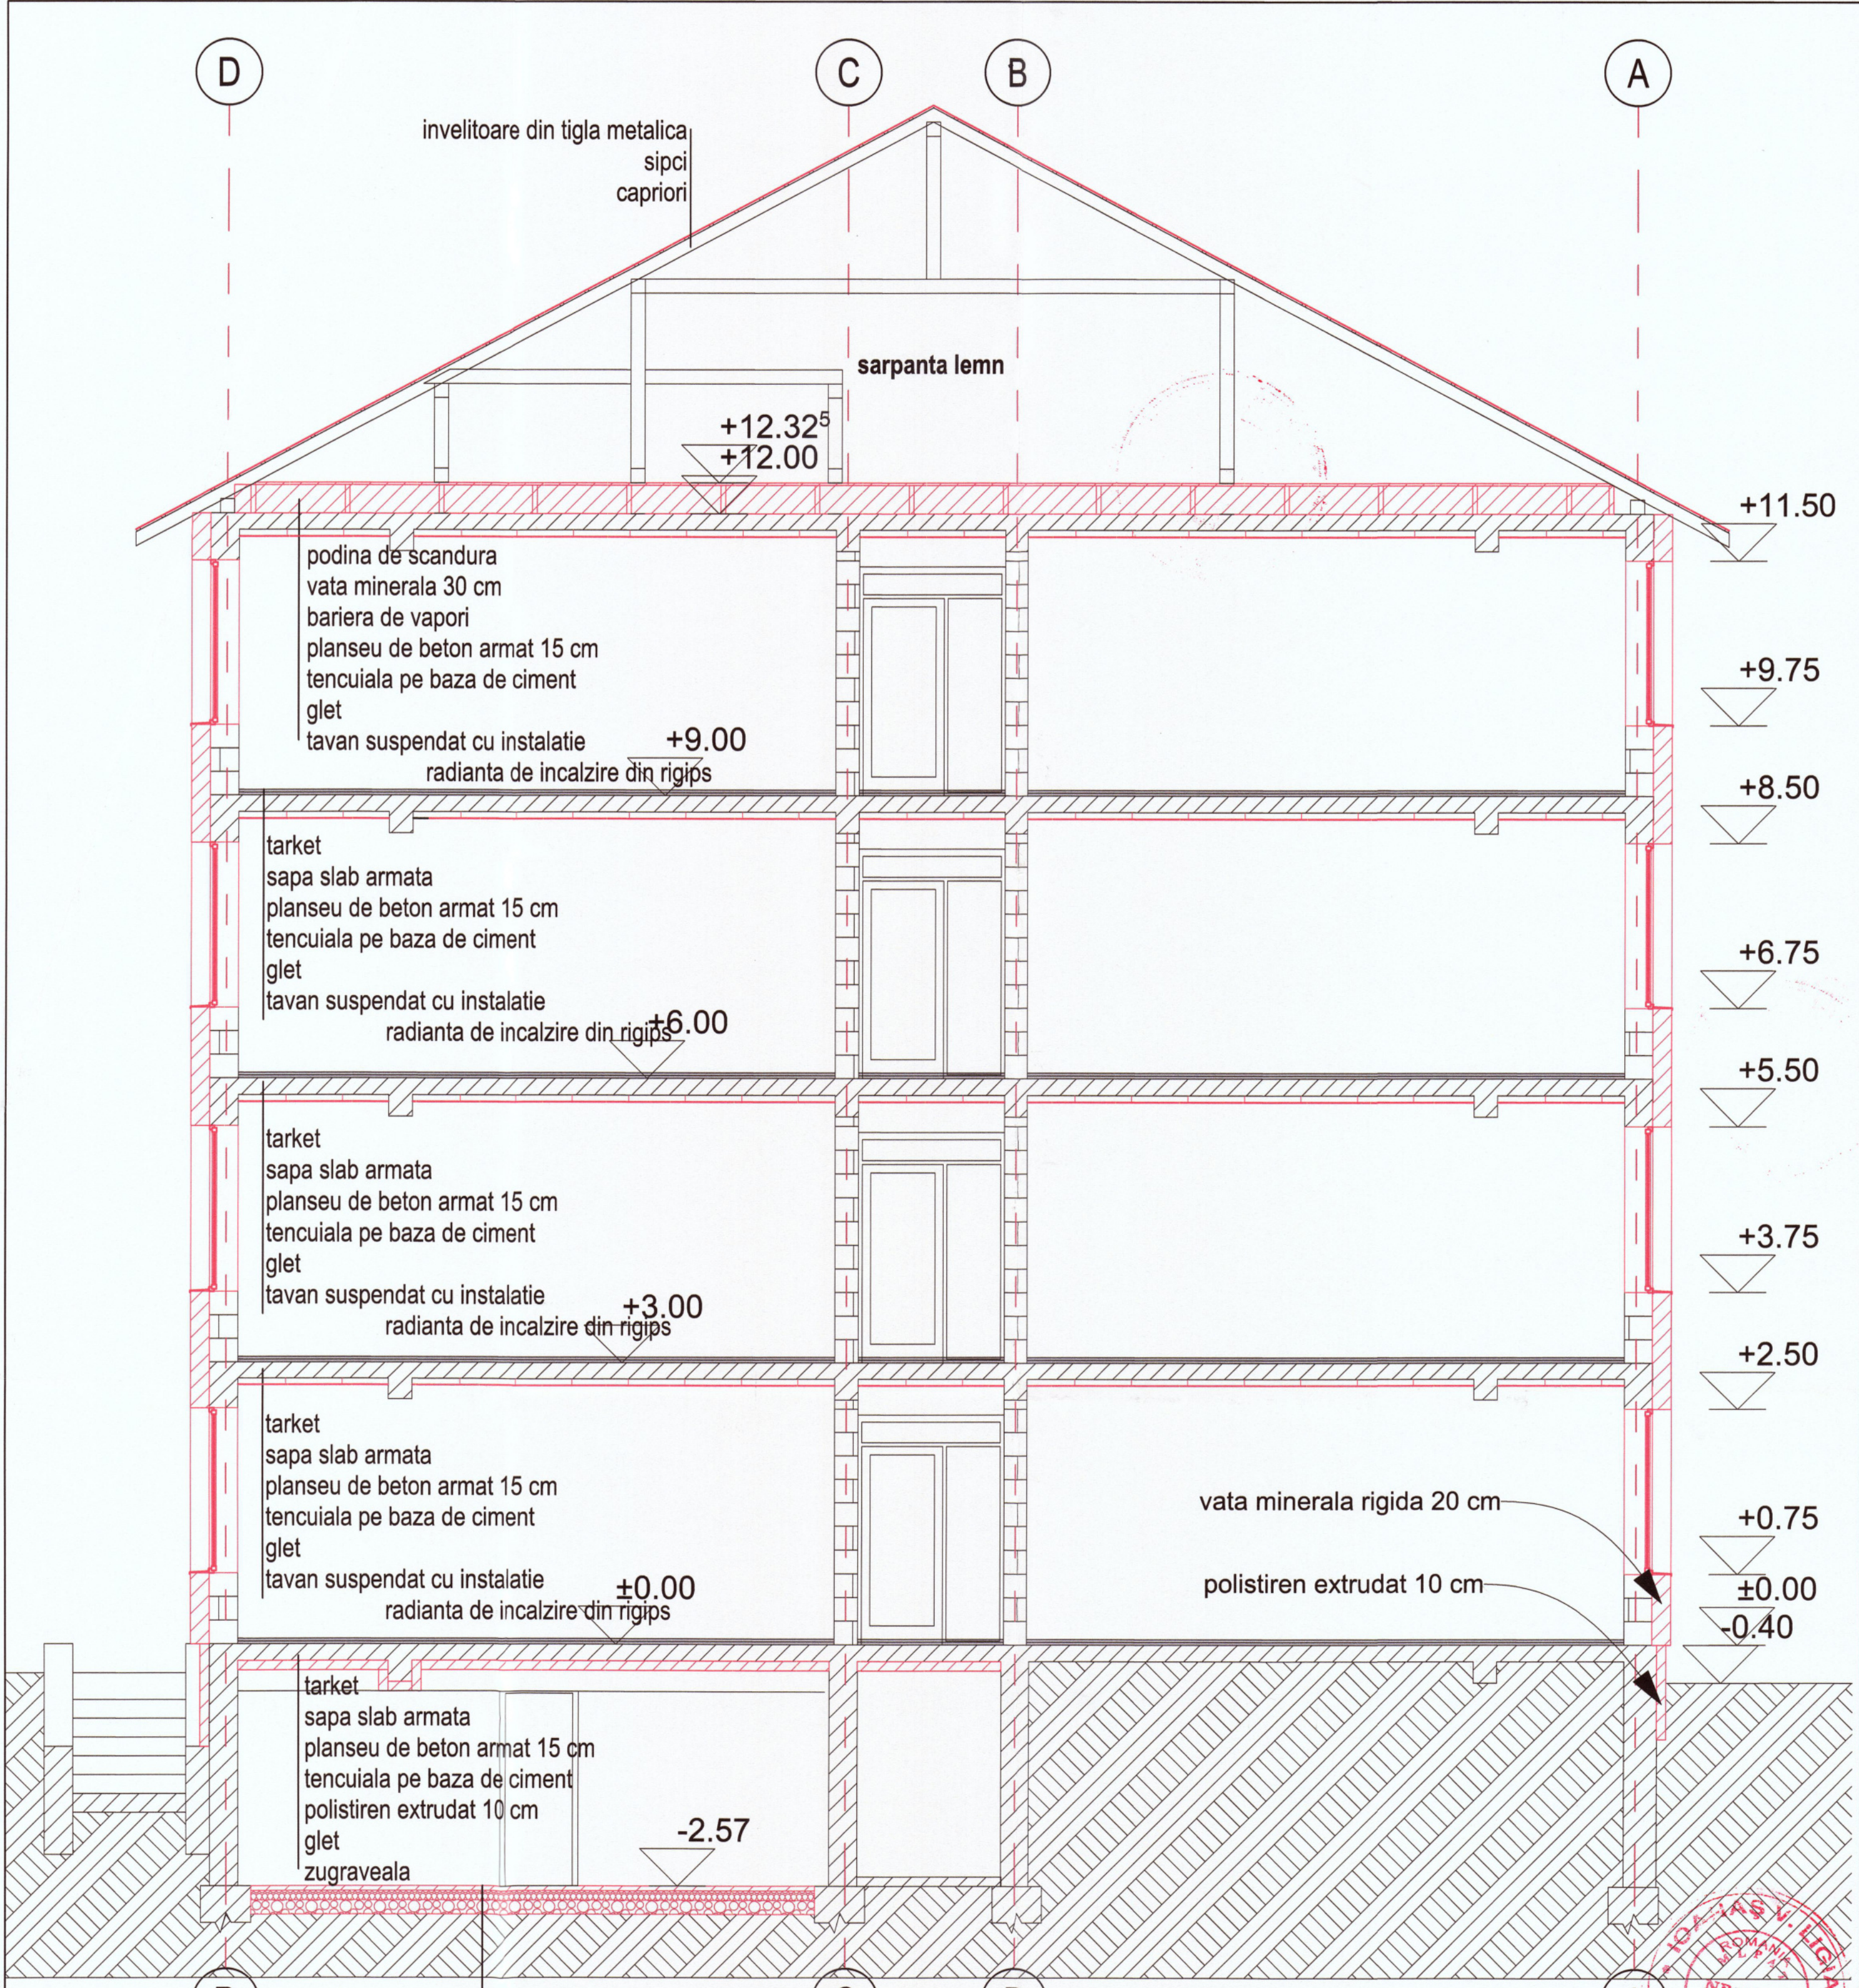

ROMANIA
MLPAT
NR. 08140
INGINER PROIECTE

ROMANIA
MLPAT
H-09170
INGINER
EXPERT TEHNIC

ROMANIA
MLPAT
NR. 1199
INGINER
VERIFICATOR PROIECTE

ROMANIA
MLPAT
NR. 1463
INGINER
VERIFICATOR PROIECTE

ORDINUL ARHITECTILOR
DIN ROMANIA
6281
Marcela Cecilia
NEAGU
Arhitect cu drept de semnătură

ROMANIA
MLPAT
NR. 1463
INGINER
VERIFICATOR PROIECTE

Verificator	Nume	Semnătura	Cerințe	Referat/Expertiza Nr.	
SP AC SR ISO 9001 SR AC SR ISO 14001 Procad Business Soluții de proiectare și execuție			Beneficiarul Investiției	MUNICIPIUL BISTRITA	Nr. proiect: 04/2022
			Sediu:	Municipiul Bistrita, Piata Centrala, nr. 6, judetul Bistrita-Nasaud	Faza: D.A.L.I.
			Denumire lucrare:	„REABILITARE SI MODERNIZAR LICEUL TEHNOLOGIC AGRICOL, BISTRITA”	
			Amplasament:	Municipiul Bistrita, strada Tarpiului. nr. 21, judetul Bistrita-Nasaud	
			Denumire planșă:		Nr. planșă: C3-A18
Șef proiect	arh. Neagu M. Cecilia		SECTIONEA A-A INTERVENTII		
Proiectat	arh. Neagu M. Cecilia				
Desenat	arh. Neagu M. Cecilia				