
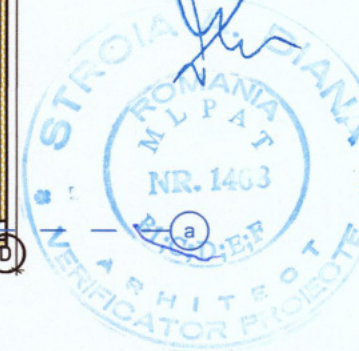


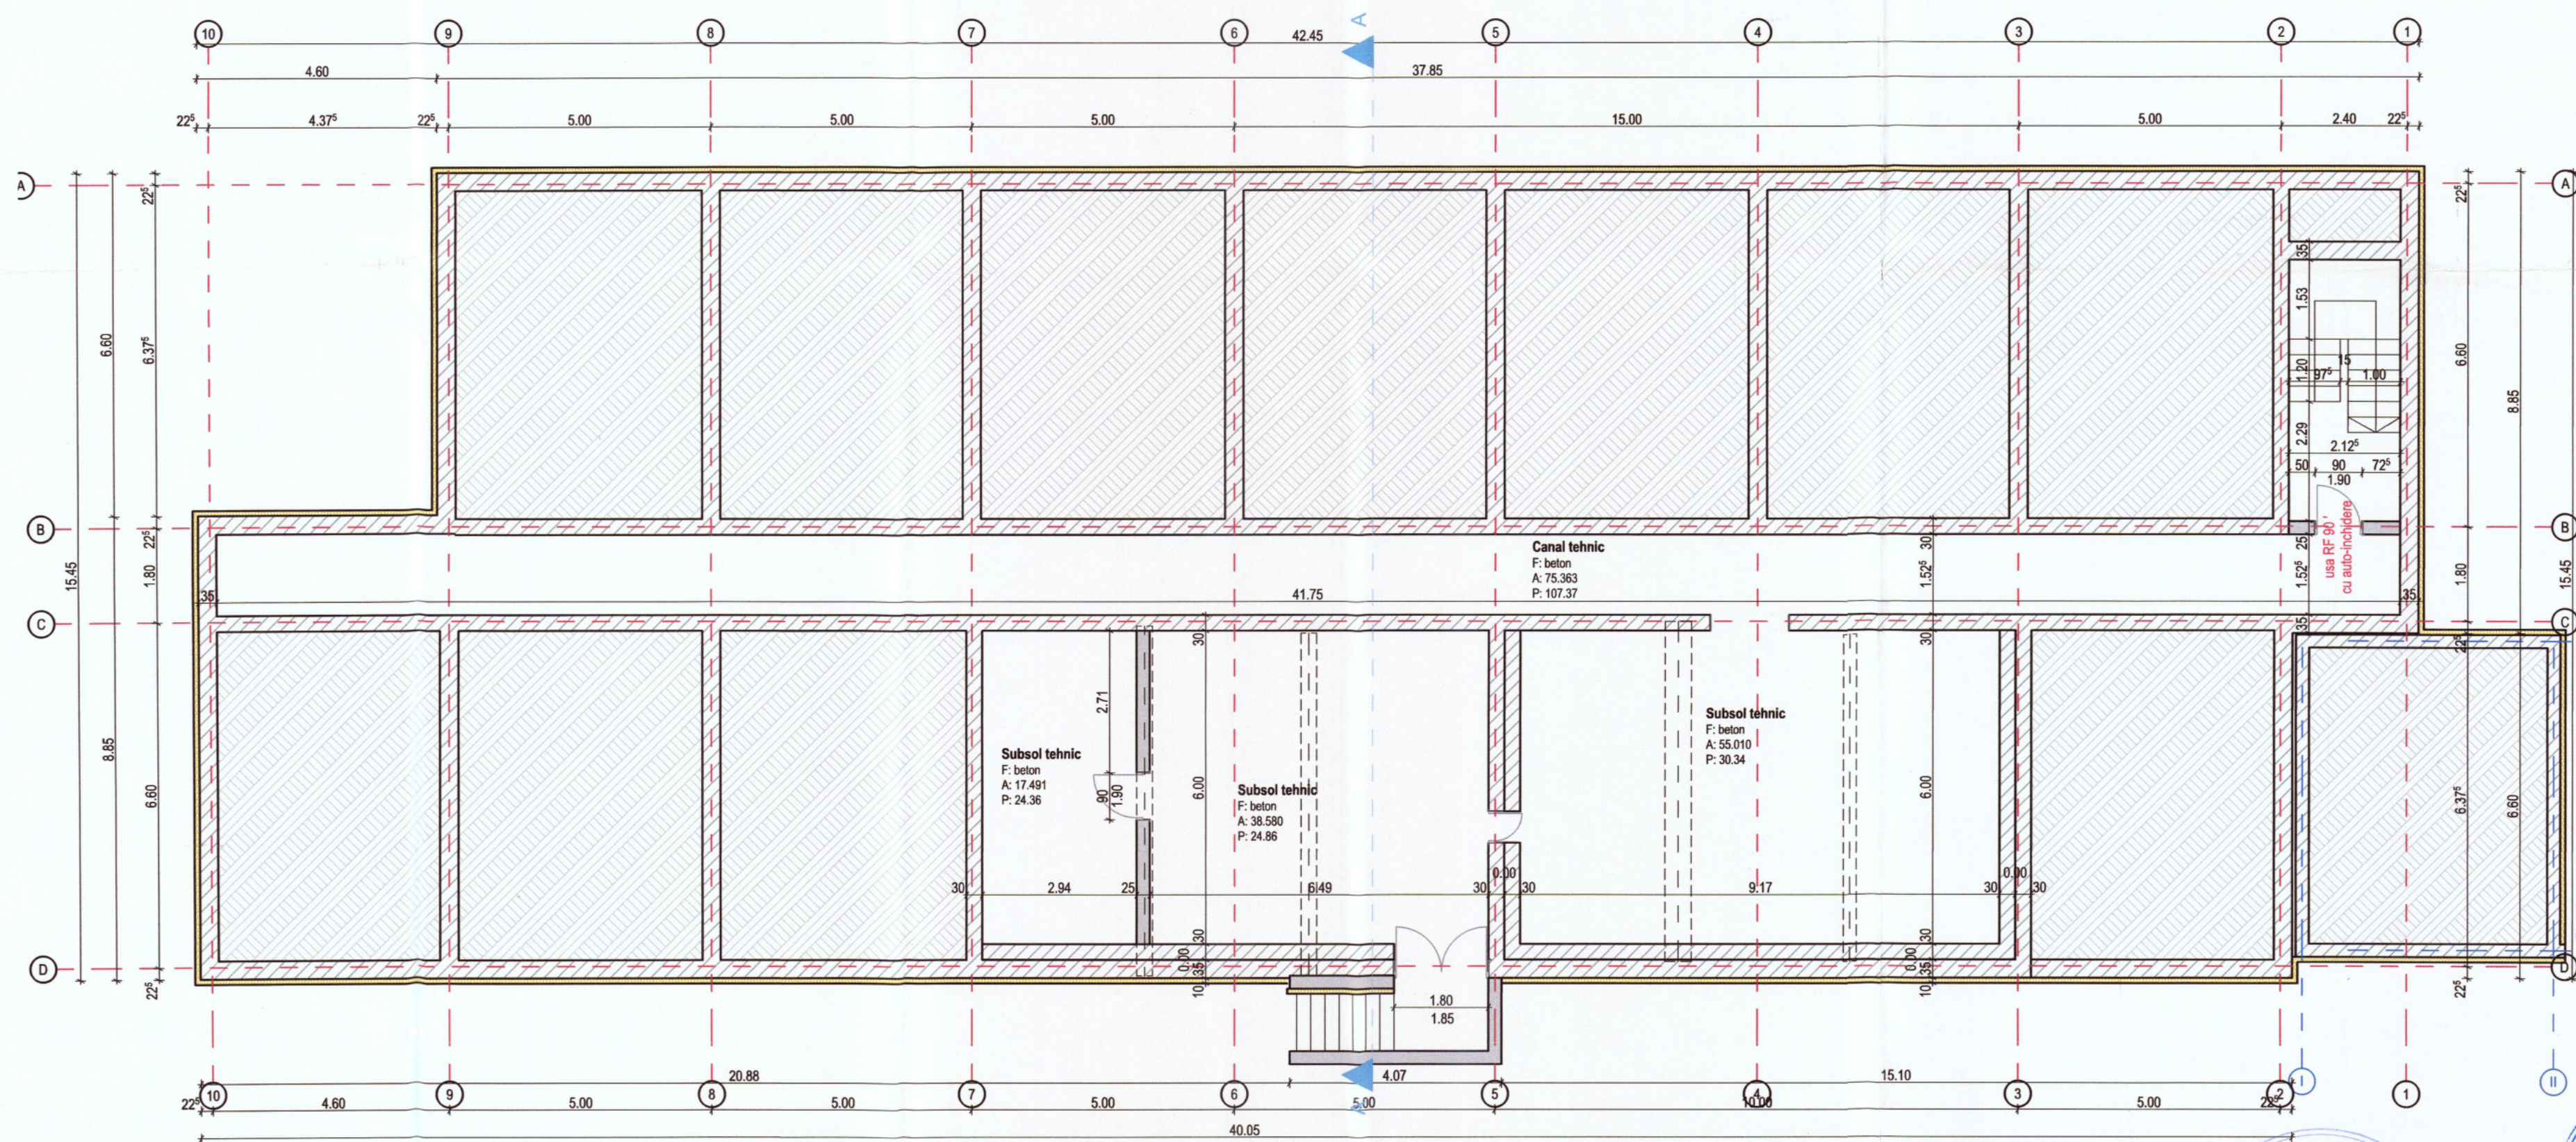

DR. ARHITECTURĂ
DIN ROMANIA
6281
Marcela Cecilia
NEAGU
Arhitect cu drept de semnătură

Verificator	Nume	Semnătura	Cerințe	Referat/Expertiza Nr.	
Beneficiarul Investiției	MUNICIPIUL BISTRITA				Nr. proiect: 04/2022
Sediul:	Municipiul Bistrita, Piata Centrala, nr. 6, judetul Bistrita-Nasaud				Faza: D.A.L.I.
Denumire lucrare:	„REABILITARE SI MODERNIZARE LICEUL TEHNOLOGIC AGRICOL, BISTRITA”				
Amplasament:	Municipiul Bistrita, strada Tarplului, nr. 21, judetul Bistrita-Nasaud				
Denumire planșă:	PLAN SUBSOL PROPOS				Nr. planșă: C3-A19
Denumire	Nume	Semnătura	Scara :		
Șef proiect	arh. Neagu M. Cecilia		1:100		
Proiectat	arh. Neagu M. Cecilia		Data: martie 2022		
Desenat	arh. Neagu M. Cecilia				