



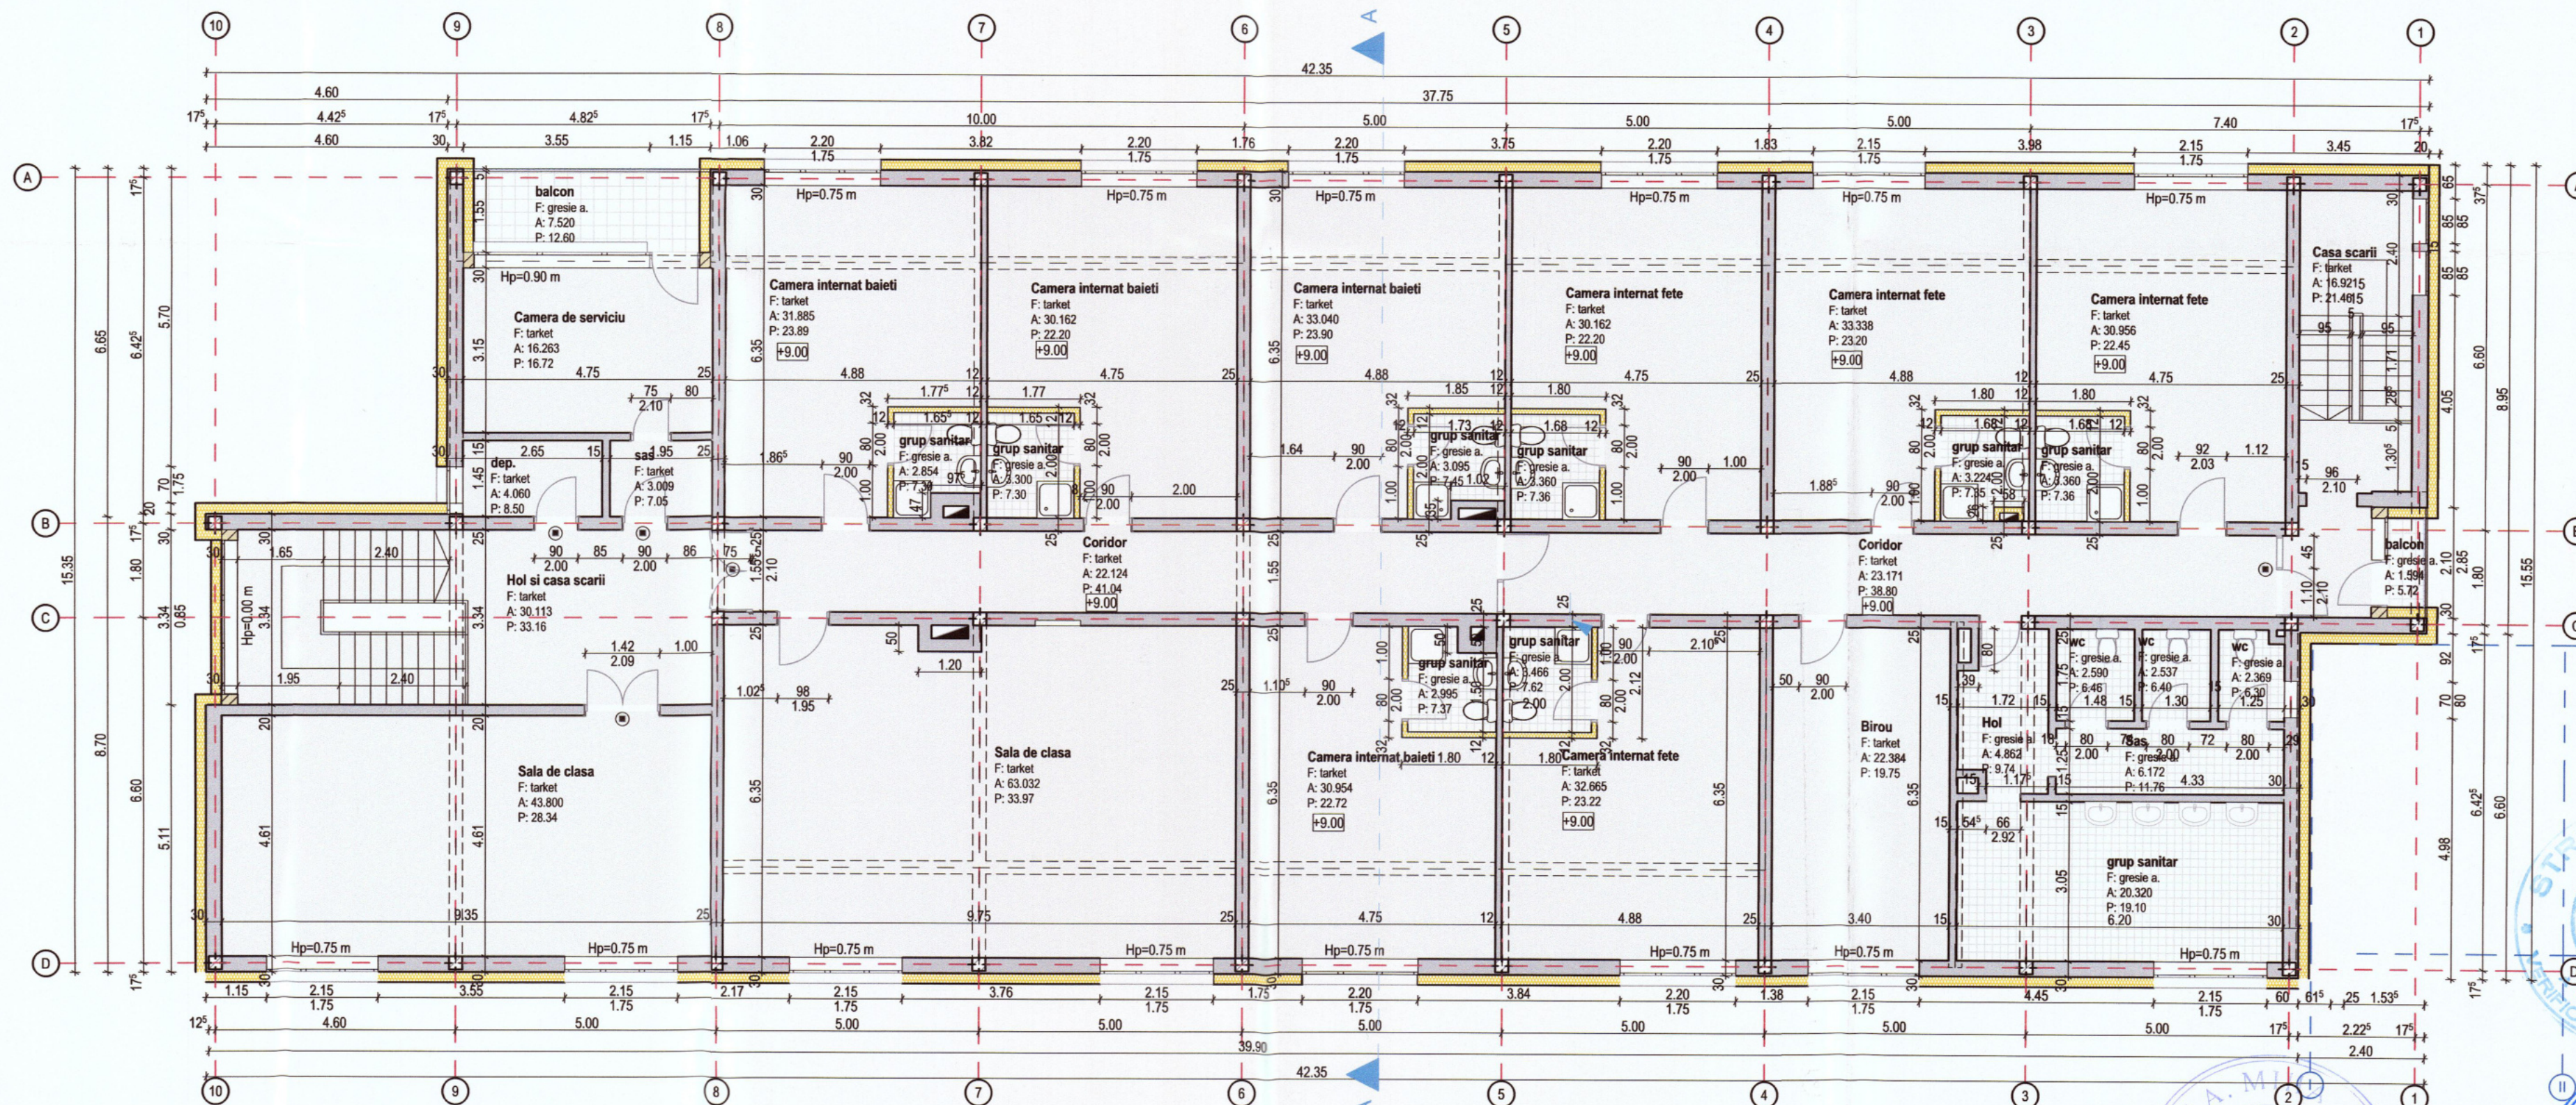

NOTA: USI DOTATE CU SISTEM DE AUTOINCHIDERE

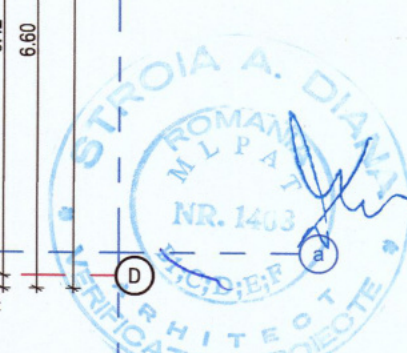

| Verificator | Nume                  | Semnătura | Cerințe                  | Referat/Expertiza Nr.                                                  | Nr. proiect |
|-------------|-----------------------|-----------|--------------------------|------------------------------------------------------------------------|-------------|
| SP AC       | Procad Business       |           | Beneficiarul Investiției | MUNICIPIUL BISTRITA                                                    | 04/2022     |
| SP AC       |                       |           | Sediu:                   | Municipiul Bistrita, Piata Centrala, nr. 6, judetul Bistrita-Nasaud    | Faza:       |
| SP AC       |                       |           | Denumire lucrare:        | „REABILITARE SI MODERNIZAR LICEUL TEHNOLOGIC AGRICOL, BISTRITA”        | D.A.L.I.    |
| Denumire    | Nume                  | Semnătura | Scara :                  | Amplasament:                                                           |             |
|             |                       |           | 1:100                    | Municipiul Bistrita, strada Tarpiului. nr. 21, judetul Bistrita-Nasaud |             |
| Șef proiect | arh. Neagu M. Cecilia |           | Data:                    | Denumire planșă:                                                       | Nr. planșă: |
| Proiectat   | arh. Neagu M. Cecilia |           | martie 2022              | PLAN ETAJ III PROPUS                                                   | C3-A23      |
| Desenat     | arh. Neagu M. Cecilia |           |                          |                                                                        |             |