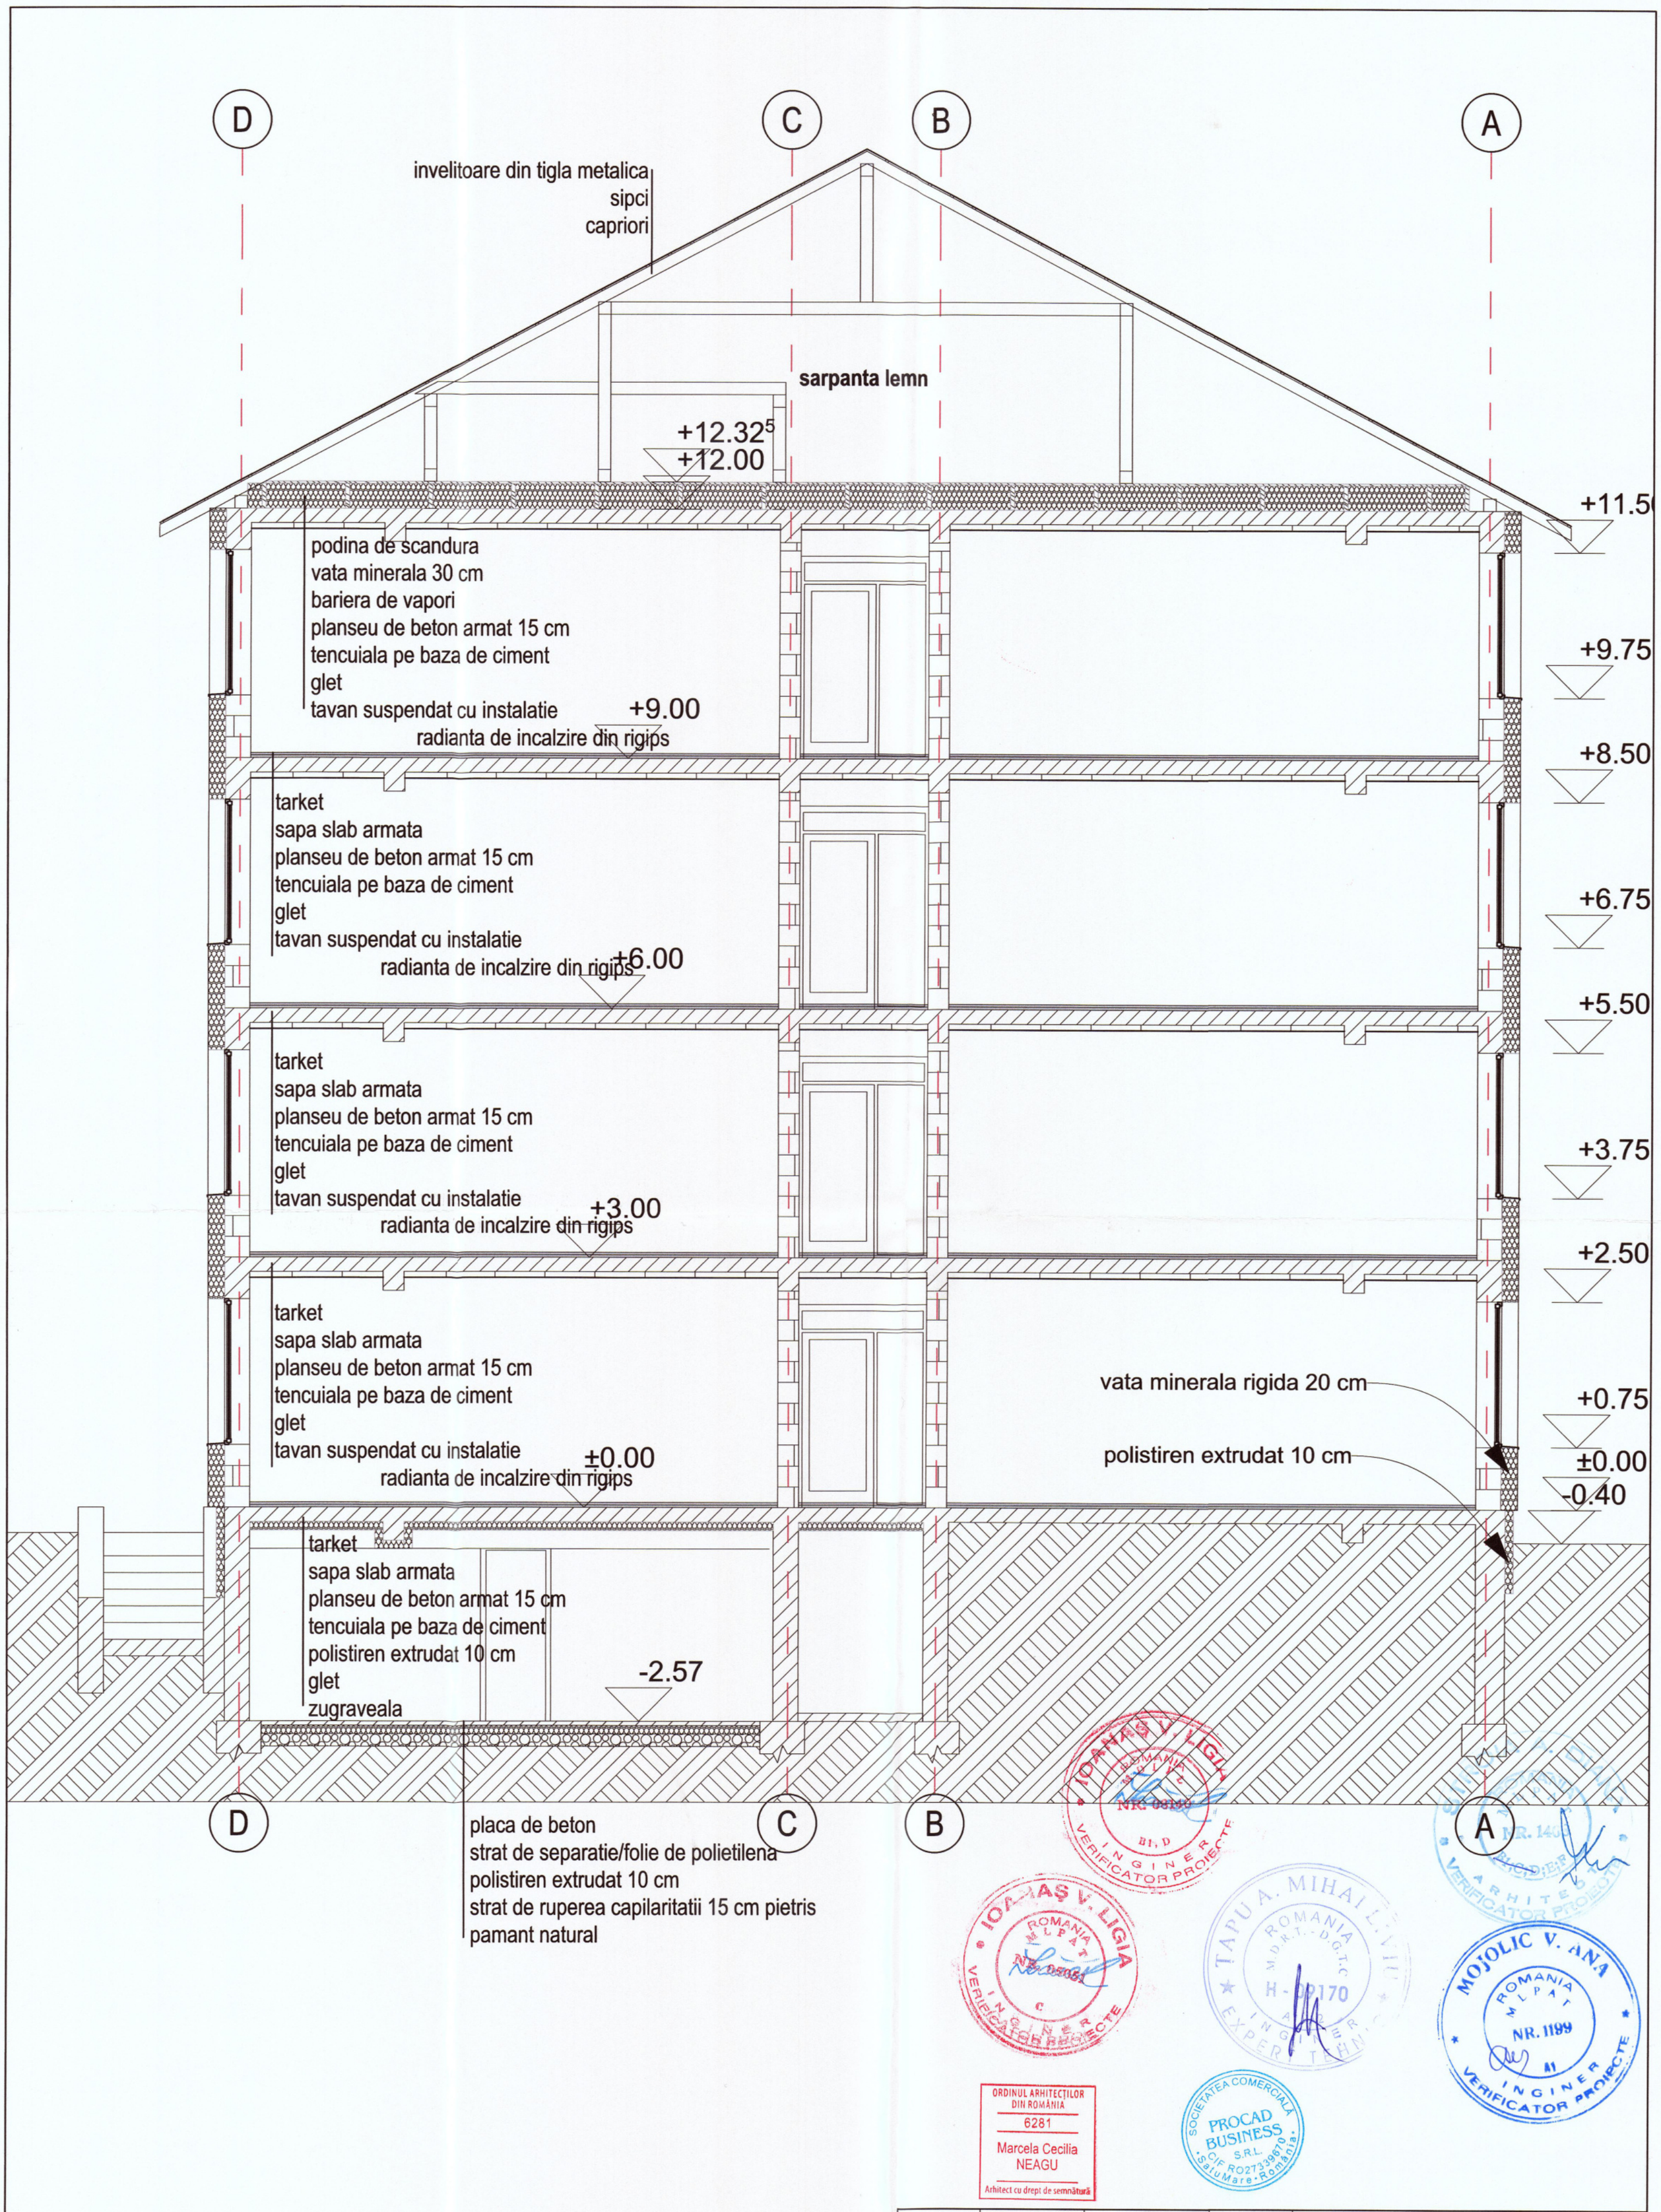

ORDINUL ARHITECȚILOR DIN ROMÂNIA
6281
Marcela Cecilia NEAGU
Arhitect cu drept de semnătură

Verificator	Nume	Semnătura	Cerințe	Referat/Expertiza Nr.

Procad Business
Satu Mare, str. Horea nr.2, Ap. 10, Tel: 0755074649

Denumire	Nume	Semnătura	Scara :
			1:50
Șef proiect	arh. Neagu M. Cecilia		Data: martie 2022
Proiectat	arh. Neagu M. Cecilia		
Desenat	arh. Neagu M. Cecilia		

Beneficiarul Investiției: **MUNICIPIUL BISTRITA**
Sediu: **Municipiul Bistrita, Piata Centrala, nr. 6, judetul Bistrita-Nasaud**
Nr. proiect: 04/2022
Denumire lucrare: **„REABILITARE SI MODERNIZAR LICEUL TEHNOLOGIC AGRICOL, BISTRITA"**
Faza: D.A.L.I.
Amplasament: **Municipiul Bistrita, strada Tarpiului. nr. 21, judetul Bistrita-Nasaud**
Denumire planșă: **SECTIUNEA A-A PROPUSA**
Nr. planșă: **C3-A25**