
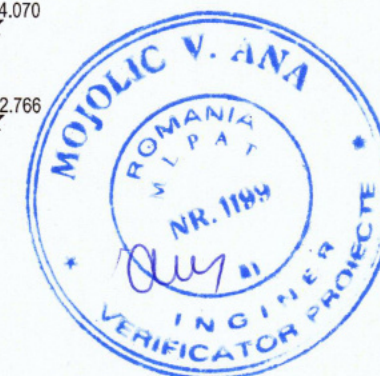
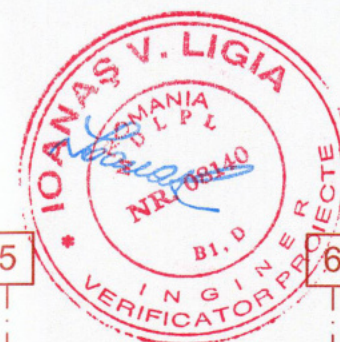


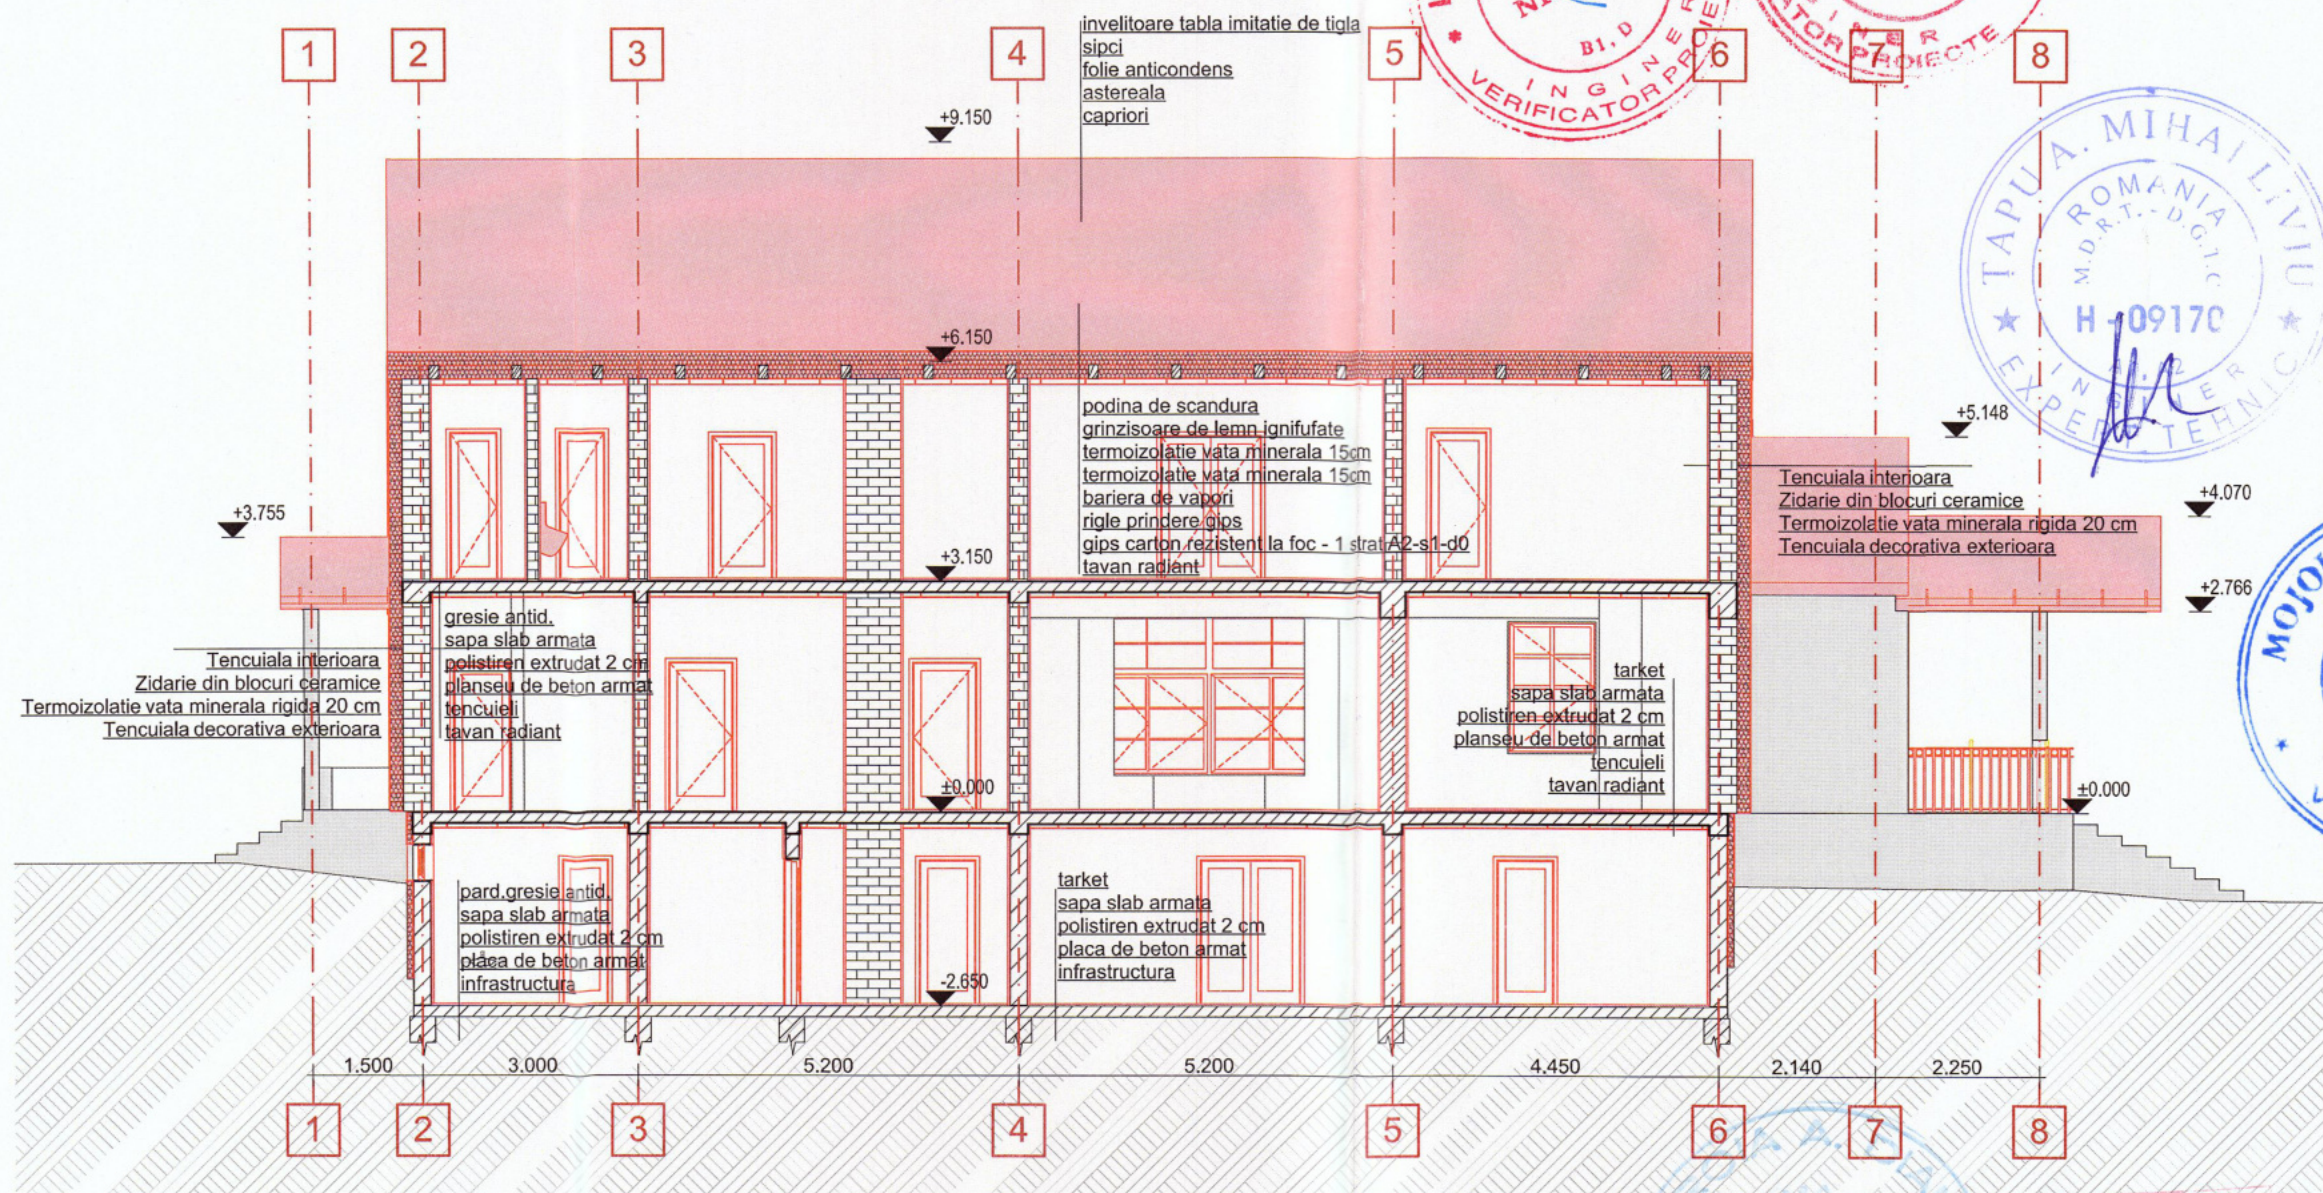

ORDINUL ARHITECTUR  
DIN ROMANIA  
6281  
Marcela Cecilia  
NEAGU

| Verificator | Nume                  | Semnătura | Cerințe                  | Referat/Expertiza Nr.                                                  |
|-------------|-----------------------|-----------|--------------------------|------------------------------------------------------------------------|
| SP AC       | Procad Business       |           | Beneficiarul Investiției | MUNICIPIUL BISTRITA                                                    |
| SP AC       |                       |           | Sediu:                   | Municipiul Bistrita, Piata Centrala, nr. 6, judetul Bistrita-Nasaud    |
| SP AC       |                       |           | Denumire lucrare:        | „REABILITARE SI MODERNIZAR LICEUL TEHNOLOGIC AGRICOL, BISTRITA”        |
| SP AC       |                       |           | Amplasament:             | Municipiul Bistrita, strada Tarpiului. nr. 21, judetul Bistrita-Nasaud |
| SP AC       |                       |           | Denumire planșă:         | SECTIONE B-B INTERVENTII                                               |
| Șef proiect | arh. Neagu M. Cecilia |           |                          | Nr. proiect:                                                           |
| Proiectat   | arh. Neagu M. Cecilia |           |                          | 04/2022                                                                |
| Desenat     | ing. Andreea Sălăjan  |           |                          | Faza:                                                                  |
|             |                       |           |                          | D.A.L.I.                                                               |
|             |                       |           |                          | Nr. planșă:                                                            |
|             |                       |           |                          | C4-A16                                                                 |