


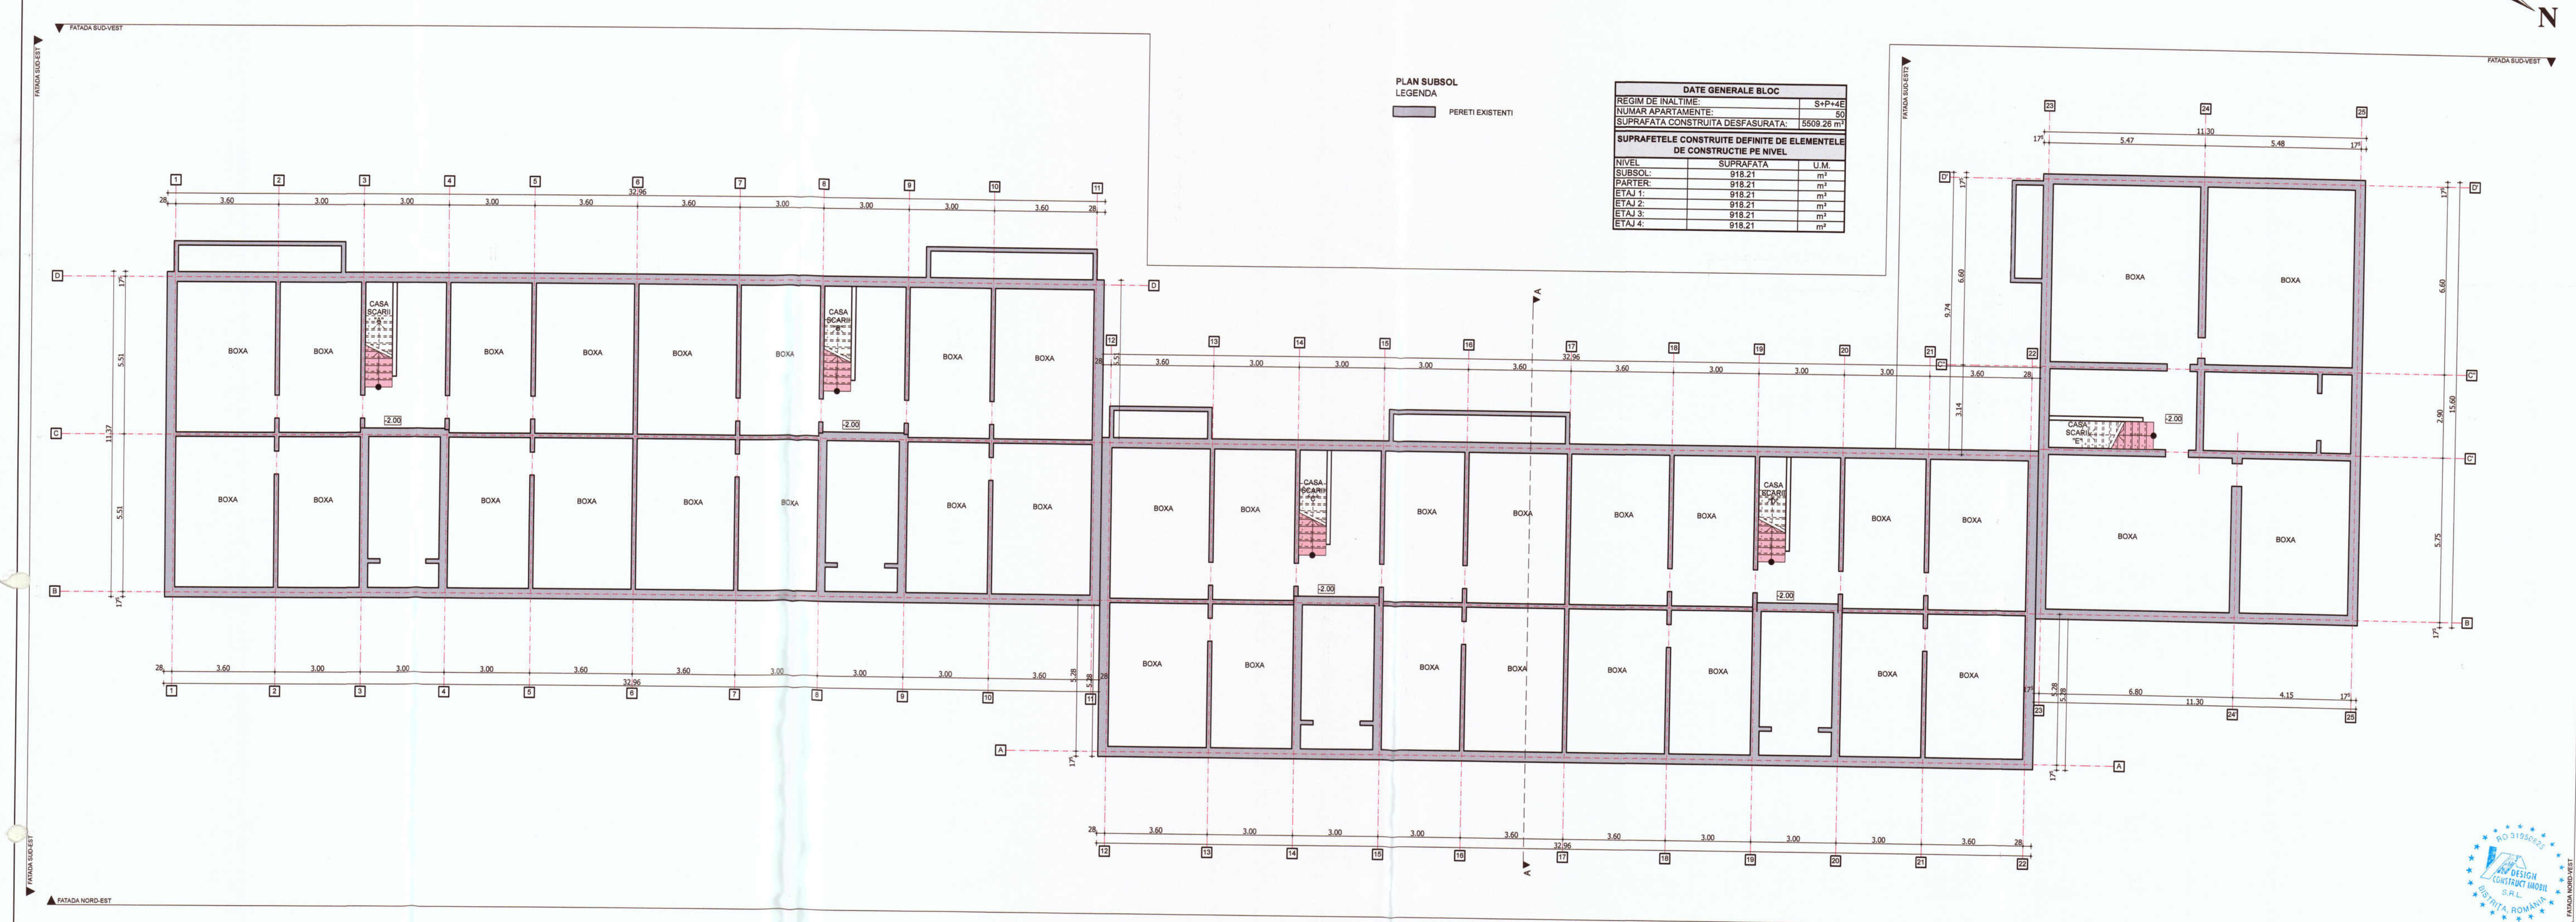

PLAN SUBSOL
LEGENDA
PERETI EXISTENTI

DATE GENERALE BLOC		
REGIM DE INALTIME:	S+P+4E	
NUMAR APARTAMENTE:	50	
SUPRAFATA CONSTRUITA DESFASURATA:	5509.26 m²	
SUPRAFETELE CONSTRUIE DEFINITE DE ELEMENTELE DE CONSTRUCTIE PE NIVEL		
NIVEL	SUPRAFATA	U.M.
SUBSOL:	918.21	m²
PARTER:	918.21	m²
ETAJ 1:	918.21	m²
ETAJ 2:	918.21	m²
ETAJ 3:	918.21	m²
ETAJ 4:	918.21	m²

NOTA: Relevaee nu cuprind eventuale interventii structurale executate de proprietari cu sau fara autorizatii. Compartimentarea interioara nu face obiectul acestui proiect. Suprafetele interioare sunt estimative.

Clasa de importanta a constructiei : III
Categoriza de importanta : C - normala
Grad de rezistenta la foc : II
Risc mic de incendiu

PROIECTANT
ING. DANCILU CLAUDIU
S.C. DESIGN CONSTRUCT IMOBIL BISTRITA ROMANIA

PROIECTANT
ING. PUPEZA COSMINA

Beneficiar: **MUNICIPIUL BISTRITA**

Titlu: **CRESTEREA EFICIENTEI ENERGETICE A BLOCULUI DE LOCUINTE DIN MUNICIPIUL BISTRITA - STR. ST. O. IOSIF**

Amplasament: **Str. Stefan Octavian Iosif, Nr. 8, Municipiul Bistrita, Jud. Bistrita-Nasaud**

Proiect nr. 29 /2023

Specialitatea Arhitectura

Faza: D.A.L.I.

Planşa nr. A-0.3

Sef proiect: Ing. Danciu Claudiu

Proiectat: arh. Ilie George

Desenat: Ing. Pupeza Cosmina

Scara: 1:100

Data: Martie 2023

PLAN SUBSOL EXISTENT

