




FATADA BUD-VEST

FATADA BUD-VEST

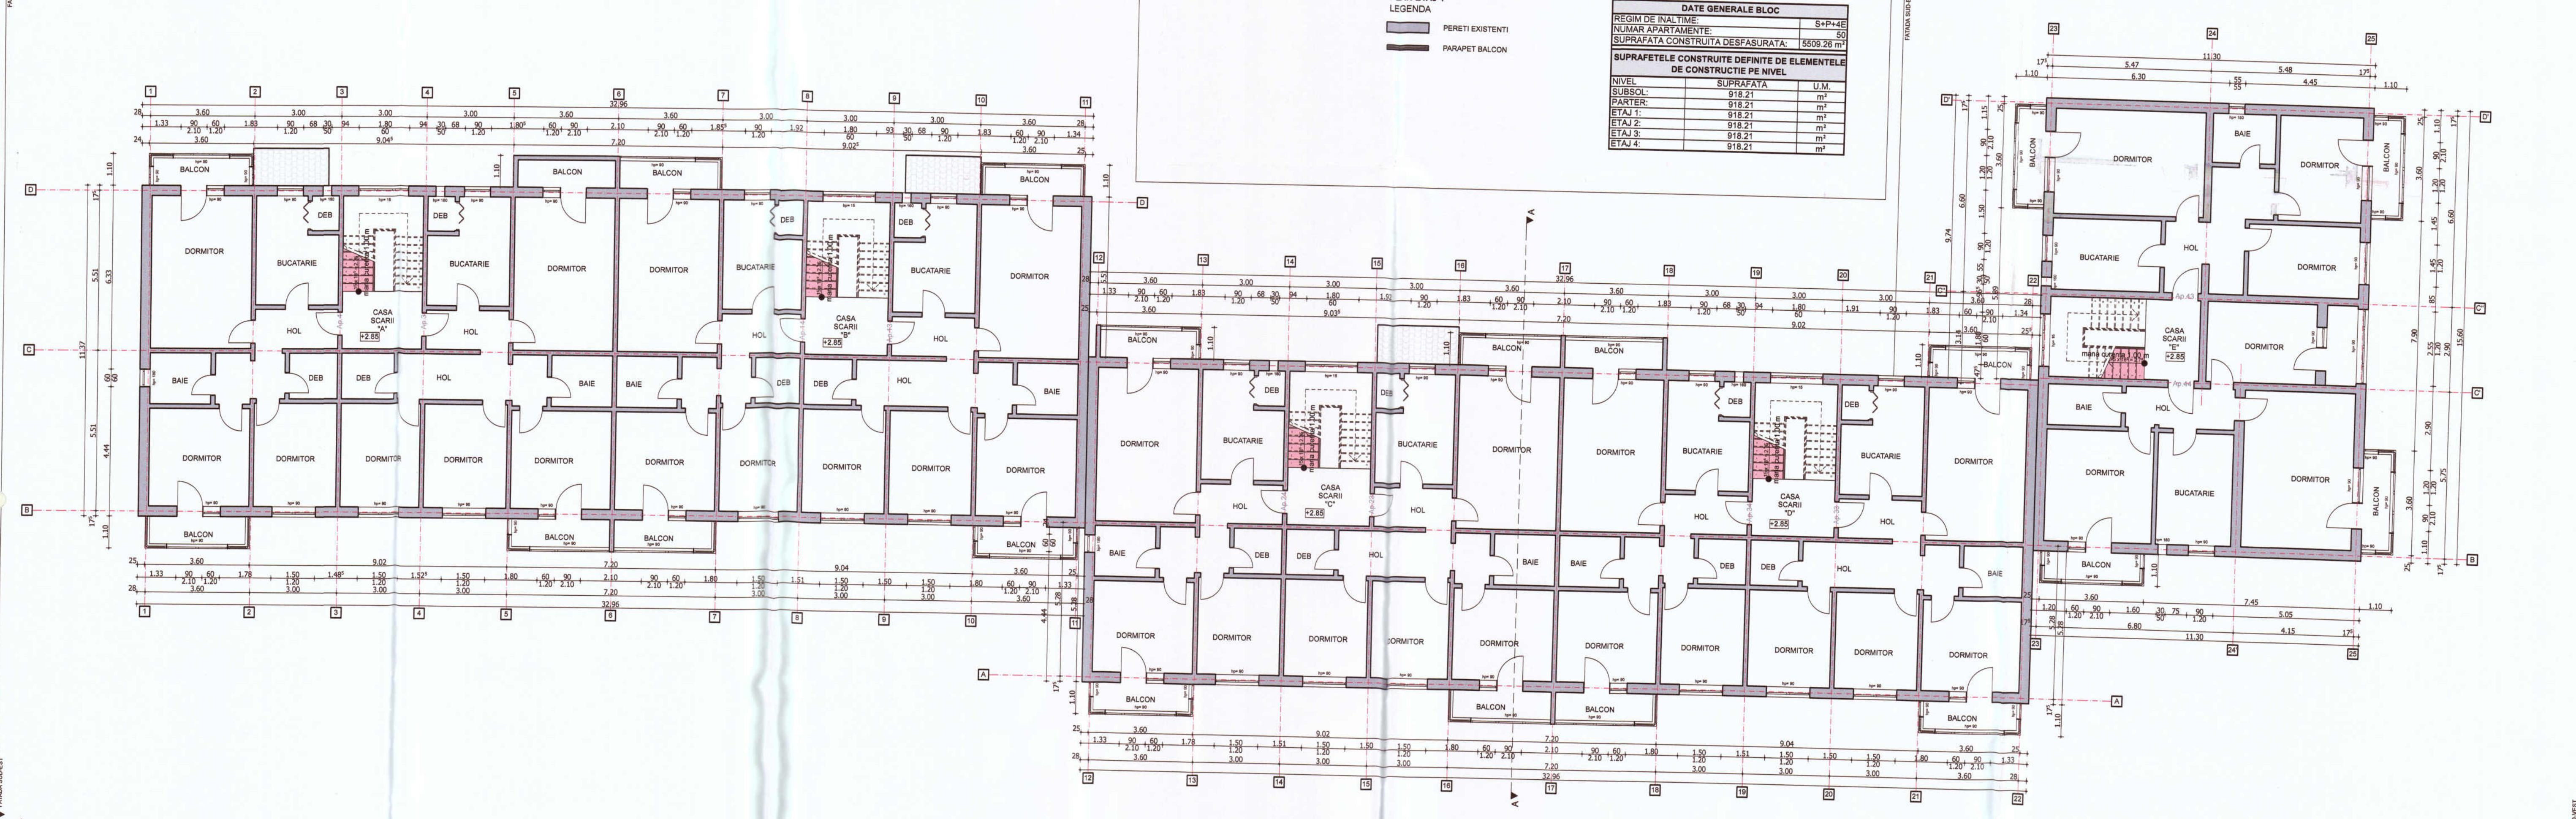

PLAN ETAJ 1
LEGENDA
PERETI EXISTENTI
PARAPET BALCON

DATE GENERALE BLOC		
REGIM DE INALTIME:	S+P+4E	
NUMAR APARTAMENTE:	50	
SUPRAFATA CONSTRUITA DESFASURATA:	5506,26 m ²	
SUPRAFETELE CONSTRUIE DEFINITE DE ELEMENTELE DE CONSTRUCTIE PE NIVEL		
NIVEL	SUPRAFATA	U.M.
SUBSOL	918.21	m ²
PARTER	918.21	m ²
ETAJ 1:	918.21	m ²
ETAJ 2:	918.21	m ²
ETAJ 3:	918.21	m ²
ETAJ 4:	918.21	m ²

FATADA NORD-EST

FATADA NORD-EST

NOTA: Relevaee nu cuprind eventuale interventii structurale executate de proprietari cu sau fara autorizatii. Compartimentarea interioara nu face obiectul acestui proiect. Suprafetele interioare sunt estimative.

Clasa de importanta a constructiei : III
Categorie de importanta : C - normala
Grad de rezistenta la foc : II
Risc mic de incendiu

Beneficiar: MUNICIPIUL BISTRITA

Titu: CRESTEREA EFICIENTEI ENERGETICE A BLOCULUI DE LOCUINTE DIN MUNICIPIUL BISTRITA - STR. ST. O. IOSIF

Amplasament: Str. Stefan Octavian Iosif, Nr. 8, Municipiul Bistrita, Jud. Bistrita-Nasaud

Proiect nr. 29/2023

Specialitatea Arhitectura

Faza: D.A.L.I.

Planşa nr. A-0.5

Scara: 1:100

Data: Martie 2023

Ing. Dancu Claudiu

arh. Iliu George

Ing. Pupeza Cosmina

Ing. Dancu Claudiu

arh. Iliu George

Ing. Pupeza Cosmina

Ing. Dancu Claudiu

arh. Iliu George

Ing. Pupeza Cosmina

DESIGN
CONSTRUCT IMOBIL
C.U.I. 31950825, nr. ord. reg. com. J00384/2013
Bistrita, Loc. Unirea, str. Elena Caragiani, Nr. 6, Tel. 0752/983191

