


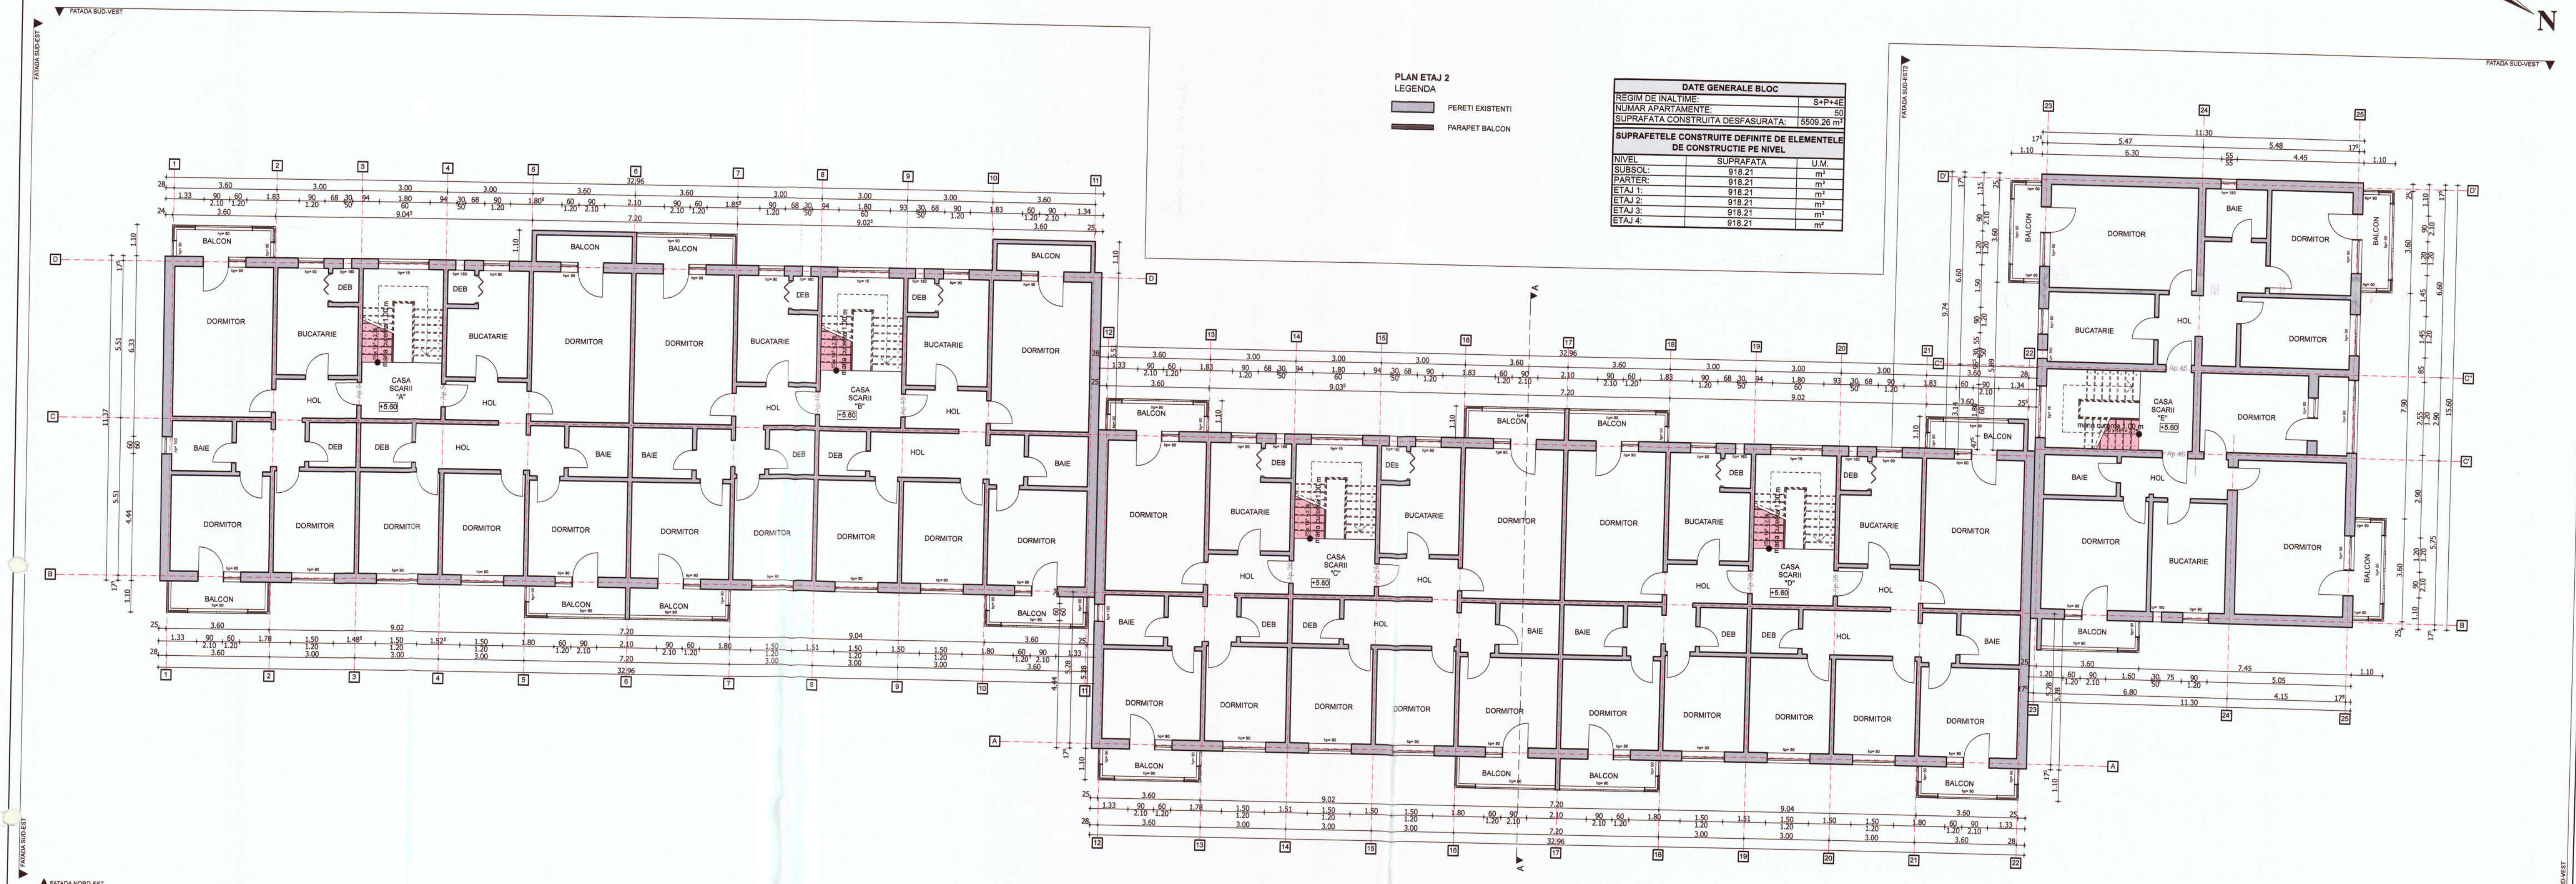

PLAN ETAJ 2
LEGENDA
PERETI EXISTENTI
PARAPET BALCON

DATE GENERALE BLOC		
REGIM DE INALTIME:	S+P+4E	
NUMAR APARTAMENTE:	50	
SUPRAFATA CONSTRUITA DESFASURATA:	5509.26 m²	
SUPRAFETELE CONSTRUIE DEFINITE DE ELEMENTELE DE CONSTRUCTIE PE NIVEL		
NIVEL	SUPRAFATA	U.M.
SUBSOL:	918.21	m²
PARTER:	918.21	m²
ETAJ 1:	918.21	m²
ETAJ 2:	918.21	m²
ETAJ 3:	918.21	m²
ETAJ 4:	918.21	m²

DESIGN
CONSTRUCT IMOBIL
C.U.I. 31950825; nr. ord. reg. com. J08/384/2013
Bistrita, Loc. Unirea, str. Elena Caragiani, Nr. 6, Tel. 0752/083191

ORDINUL DE INTERVENȚIE
DI. 17/2014
S-31
Clasa de importanță a construcției: III
Categorie de importanță: C - normală
Grad de rezistență la foc: II
Risc mic de incendiu

NOTA: Relevantele nu cuprind eventuale intervenții structurale executate de proprietari cu sau fără autorizații. Compartimentarea interioară nu face obiectul acestui proiect. Suprafețele interioare sunt estimative.

Beneficiar: MUNICIPIUL BISTRITA

Titlu: CREȘTEREA EFICIENȚEI ENERGETICE A BLOCULUI DE LOCUINȚE DIN MUNICIPIUL BISTRITA - STR. ST. O. IOSIF

Amplasament: Str. Stefan Octavian Iosif, Nr. 8, Municipiul Bistrita, Jud. Bistrita-Nasaud

Proiect nr. 29/2023

Specialitatea Arhitectura

Faza: D.A.L.I.

Planșa nr. A-0.6

Sef proiect: ing. Danciu Claudiu

Proiectat: arh. Iliu George

Desenat: ing. Pupeza Cosmina

Scara: 1:100

Data: Martie 2023

PLAN ETAJ 2 EXISTENT