


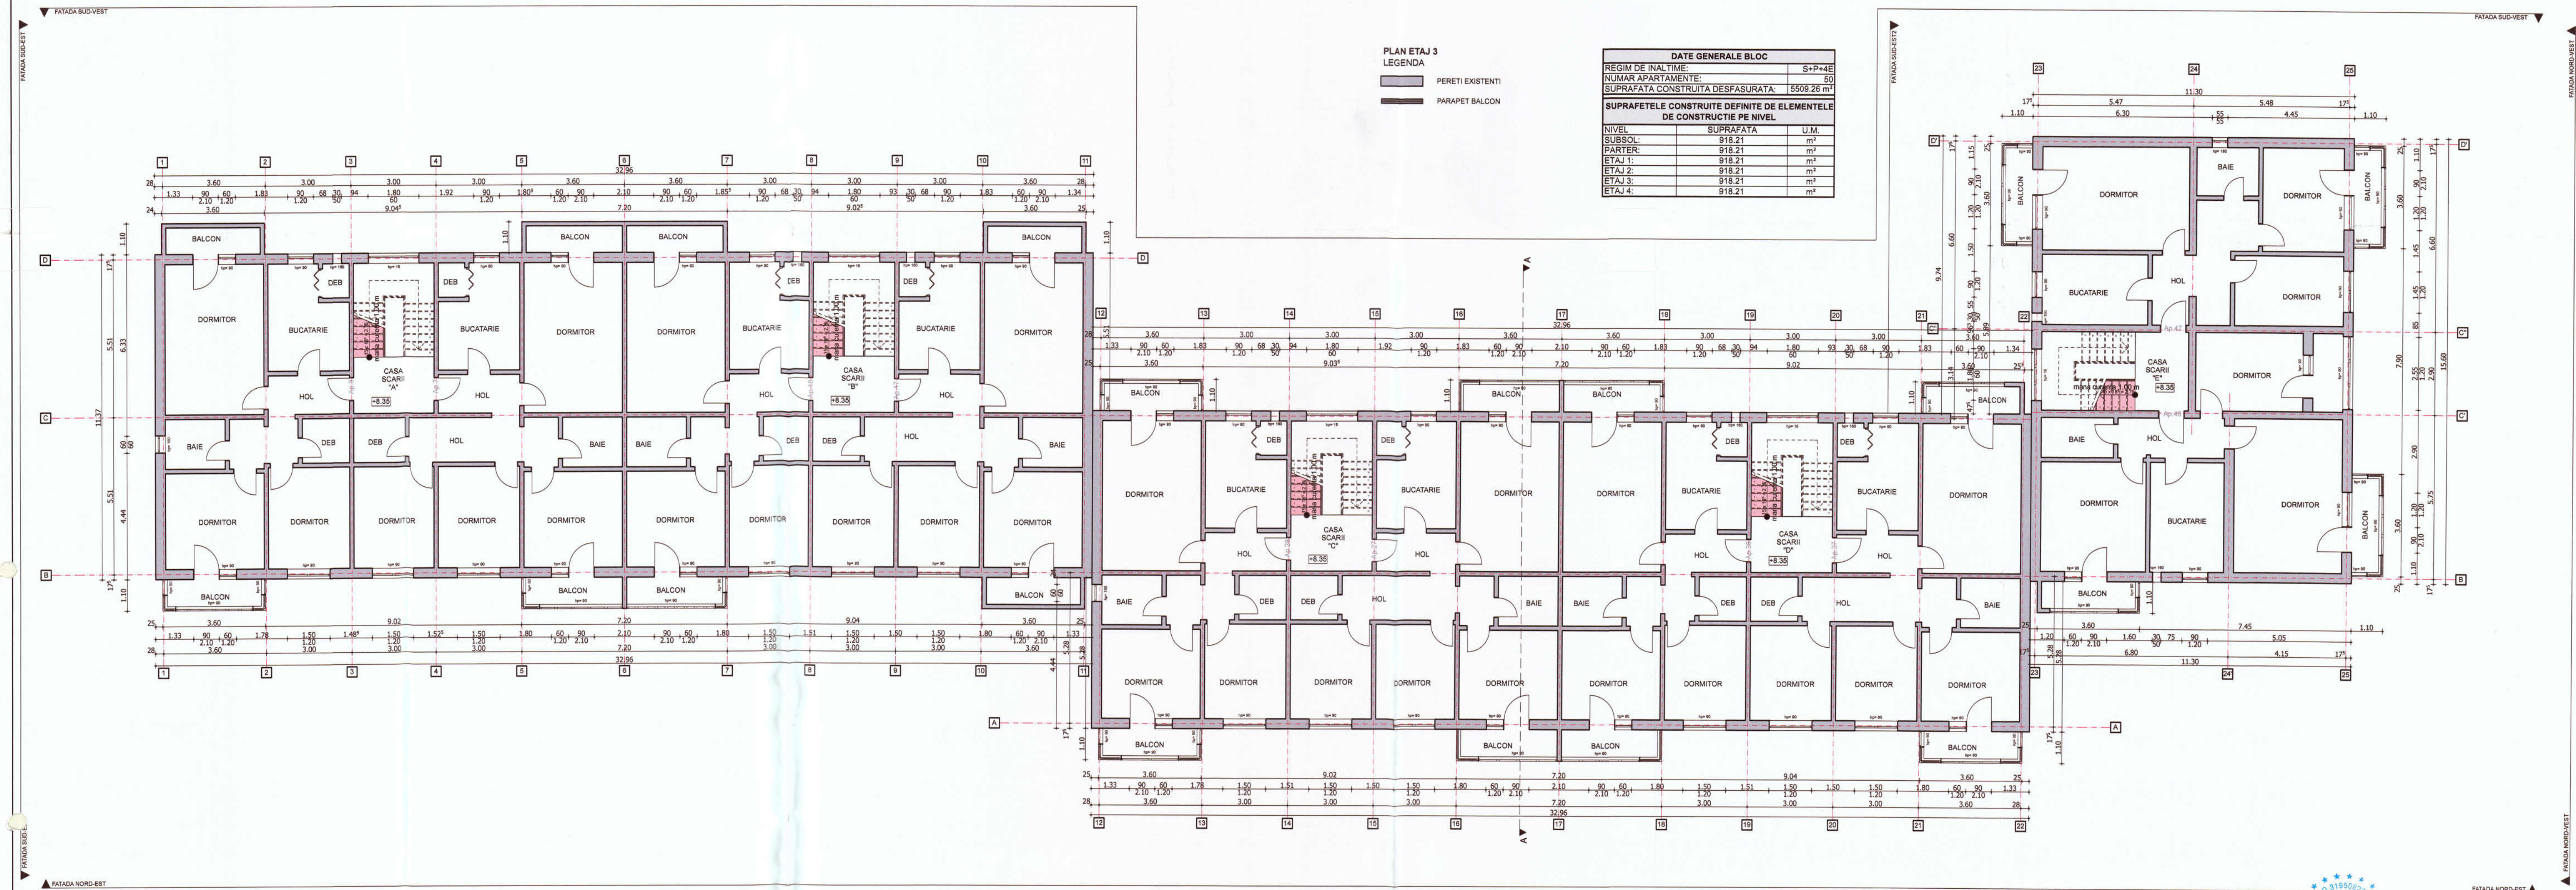

PLAN ETAJ 3
LEGENDA

- PERETI EXISTENTI
- PARAPET BALCON

DATE GENERALE BLOC		
REGIM DE INALTIME:	S+P+4E	
NUMAR APARTAMENTE:	50	
SUPRAFATA CONSTRUITA DESFASURATA:	5509.26 m²	
SUPRAFETELE CONSTRUIE DEFINITE DE ELEMENTELE DE CONSTRUCTIE PE NIVEL		
NIVEL	SUPRAFATA	U.M.
SUBSOL:	918.21	m²
PARTER:	918.21	m²
ETAJ 1:	918.21	m²
ETAJ 2:	918.21	m²
ETAJ 3:	918.21	m²
ETAJ 4:	918.21	m²

DESIGN
CONSTRUCT IMOBIL

C.U.I. 31950825; nr. ord. reg. com. 306/384/2013
Bistrita, Loc. Unirea, str. Elena Caragiani, Nr. 6, Tel. 0752/983191

Beneficiar: **MUNICIPIUL BISTRITA**

Titlu: **CRESTEREA EFICIENTEI ENERGETICE A BLOCULUI DE LOCUINTE DIN MUNICIPIUL BISTRITA - STR. ST. O. IOSIF**

Amplasament: **Str. Stefan Octavian Iosif, Nr. 8, Municipiul Bistrita, Jud. Bistrita-Nasaud**

Scara: 1:100

Data: Martie 2023

PLAN ETAJ 3 EXISTENT

Proiect nr. 29 / 2023

Specialitatea Arhitectura

Faza: D.A.L.I.

Planşa nr. A-0.7

NOTA: Releveele nu cuprind eventuale interventii structurale executate de proprietari cu sau fara autorizatii. Compartimentarea interioara nu face obiectul acestui proiect. Suprafetele interioare sunt estimative.

Clasa de importanta a constructiei : III
Categorii de importanta : C - normala
Grad de rezistenta la foc : II
Risic mic de incendiu