


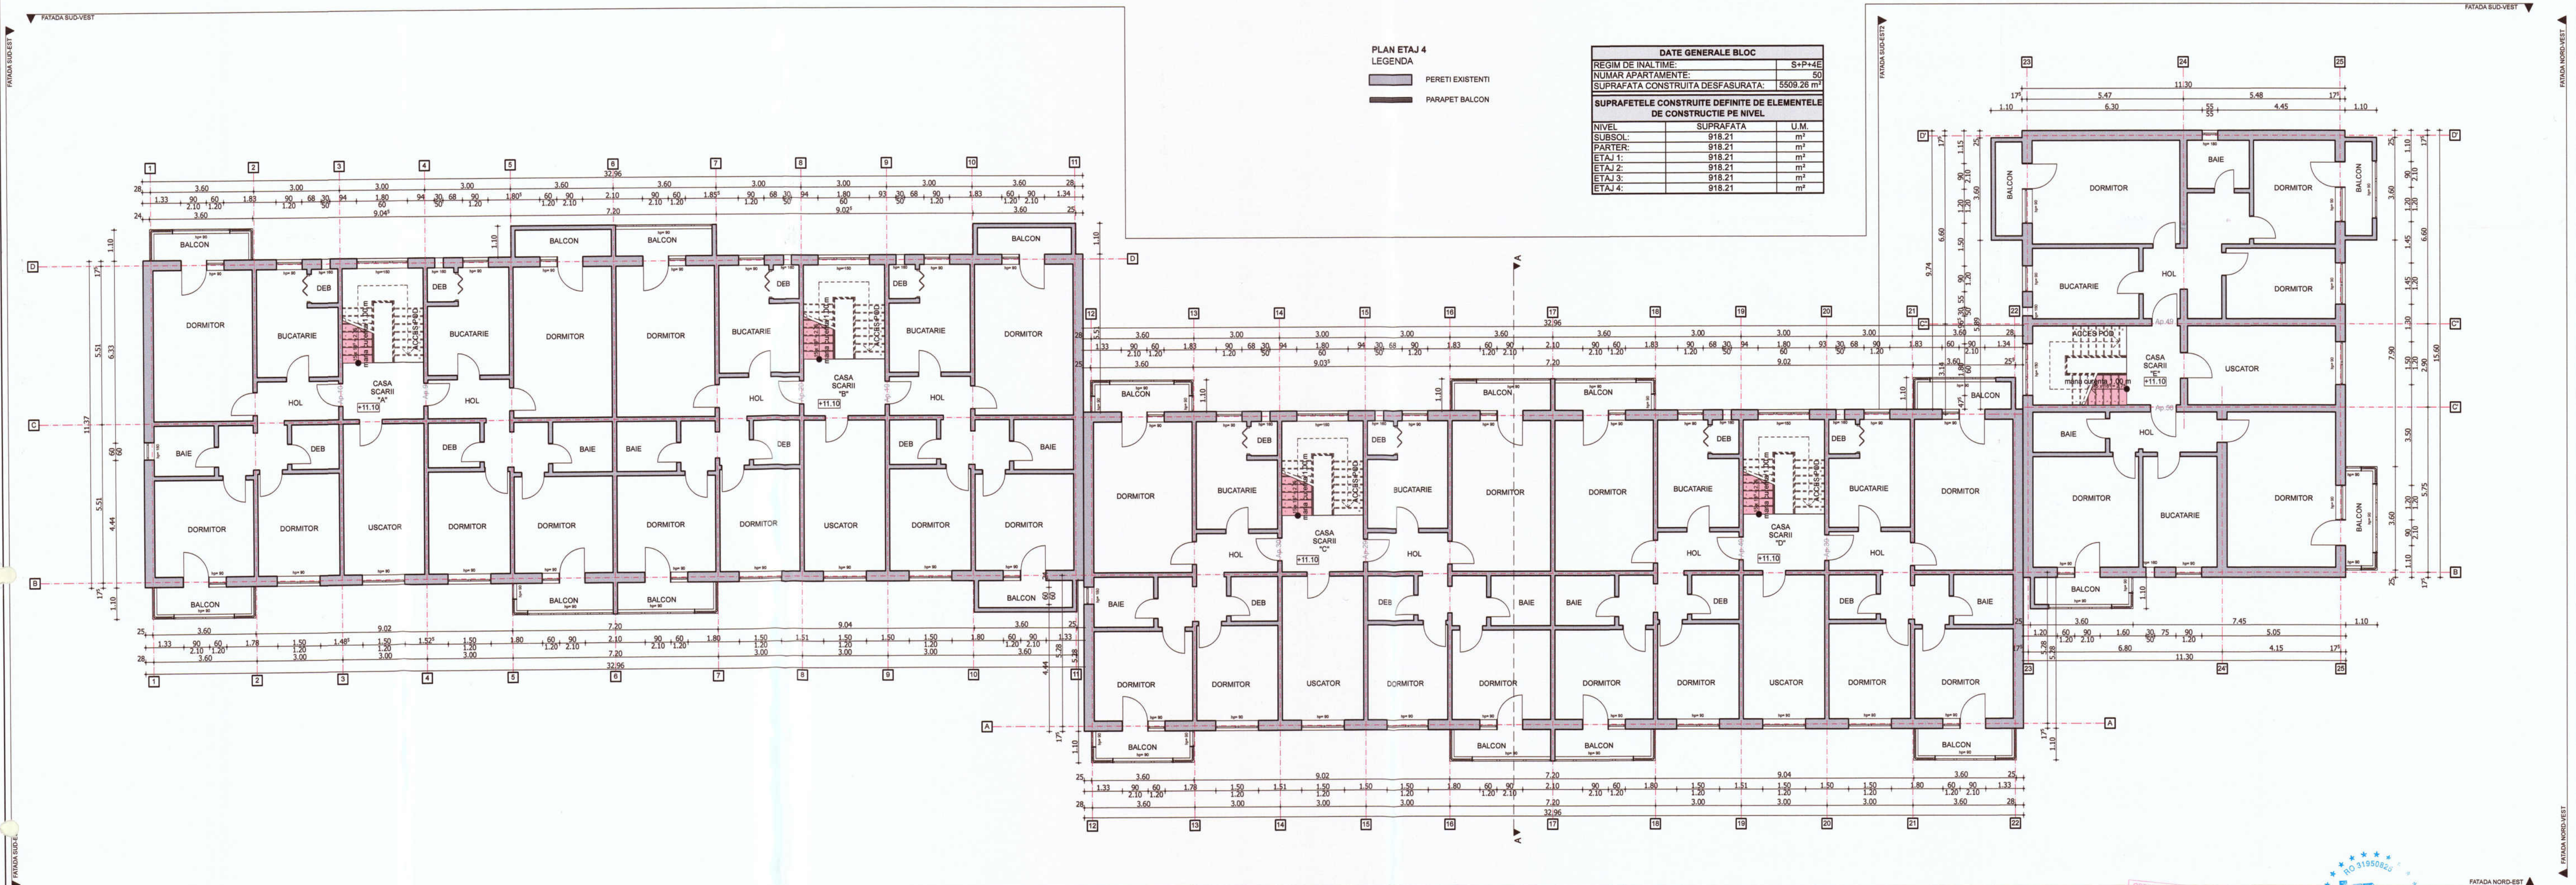

PLAN ETAJ 4
LEGENDA
PERETI EXISTENTI
PARAPET BALCON

DATE GENERALE BLOC		
REGIM DE INALTIME:	S+P+4E	
NUMAR APARTAMENTE:	50	
SUPRAFATA CONSTRUITA DESFASURATA:	5508.28 m ²	
SUPRAFETELE CONSTRUIE DEFINITE DE ELEMENTELE DE CONSTRUCIE PE NIVEL		
NIVEL	SUPRAFATA	U.M.
SUBSOL:	918.21	m ²
PARTER:	918.21	m ²
ETAJ 1:	918.21	m ²
ETAJ 2:	918.21	m ²
ETAJ 3:	918.21	m ²
ETAJ 4:	918.21	m ²

NOTA: Releveele nu cuprind eventuale interventii structurale executate de proprietari cu sau fara autorizatii. Compartimentarea interioara nu face obiectul acestui proiect. Suprafetele interioare sunt estimative.

 DESIGN CONSTRUCT IMOBIL C.U.I. 31950825; nr. ord. reg. com. J06/384/2013 Bistrita, Loc. Unirea, str. Elena Caragiani, Nr. 6, Tel.0752/999191			Beneficiar: MUNICIPIUL BISTRITA		Proiect nr. 29 / 2023	
			Titlu: CRESTEREA EFICIENTEI ENERGETICE A BLOCULUI DE LOCUINTE DIN MUNICIPIUL BISTRITA - STR. ST. O. IOSIF			
			Amplasament: Str. Stefan Octavian Iosif, Nr. 8, Municipiul Bistrita, Jud. Bistrita-Nasaud		Specialitatea Arhitectura	
Şef proiect: ing. Danciu Claudiu			Scara: 1:100		Faza: D.A.L.I.	
Proiectat: arh. Ilislu George			Data Martie 2023		PLAN ETAJ 4 EXISTENT	
Desenat: ing. Pupeza Cosmina						
					Planşa nr: A-0.8	