


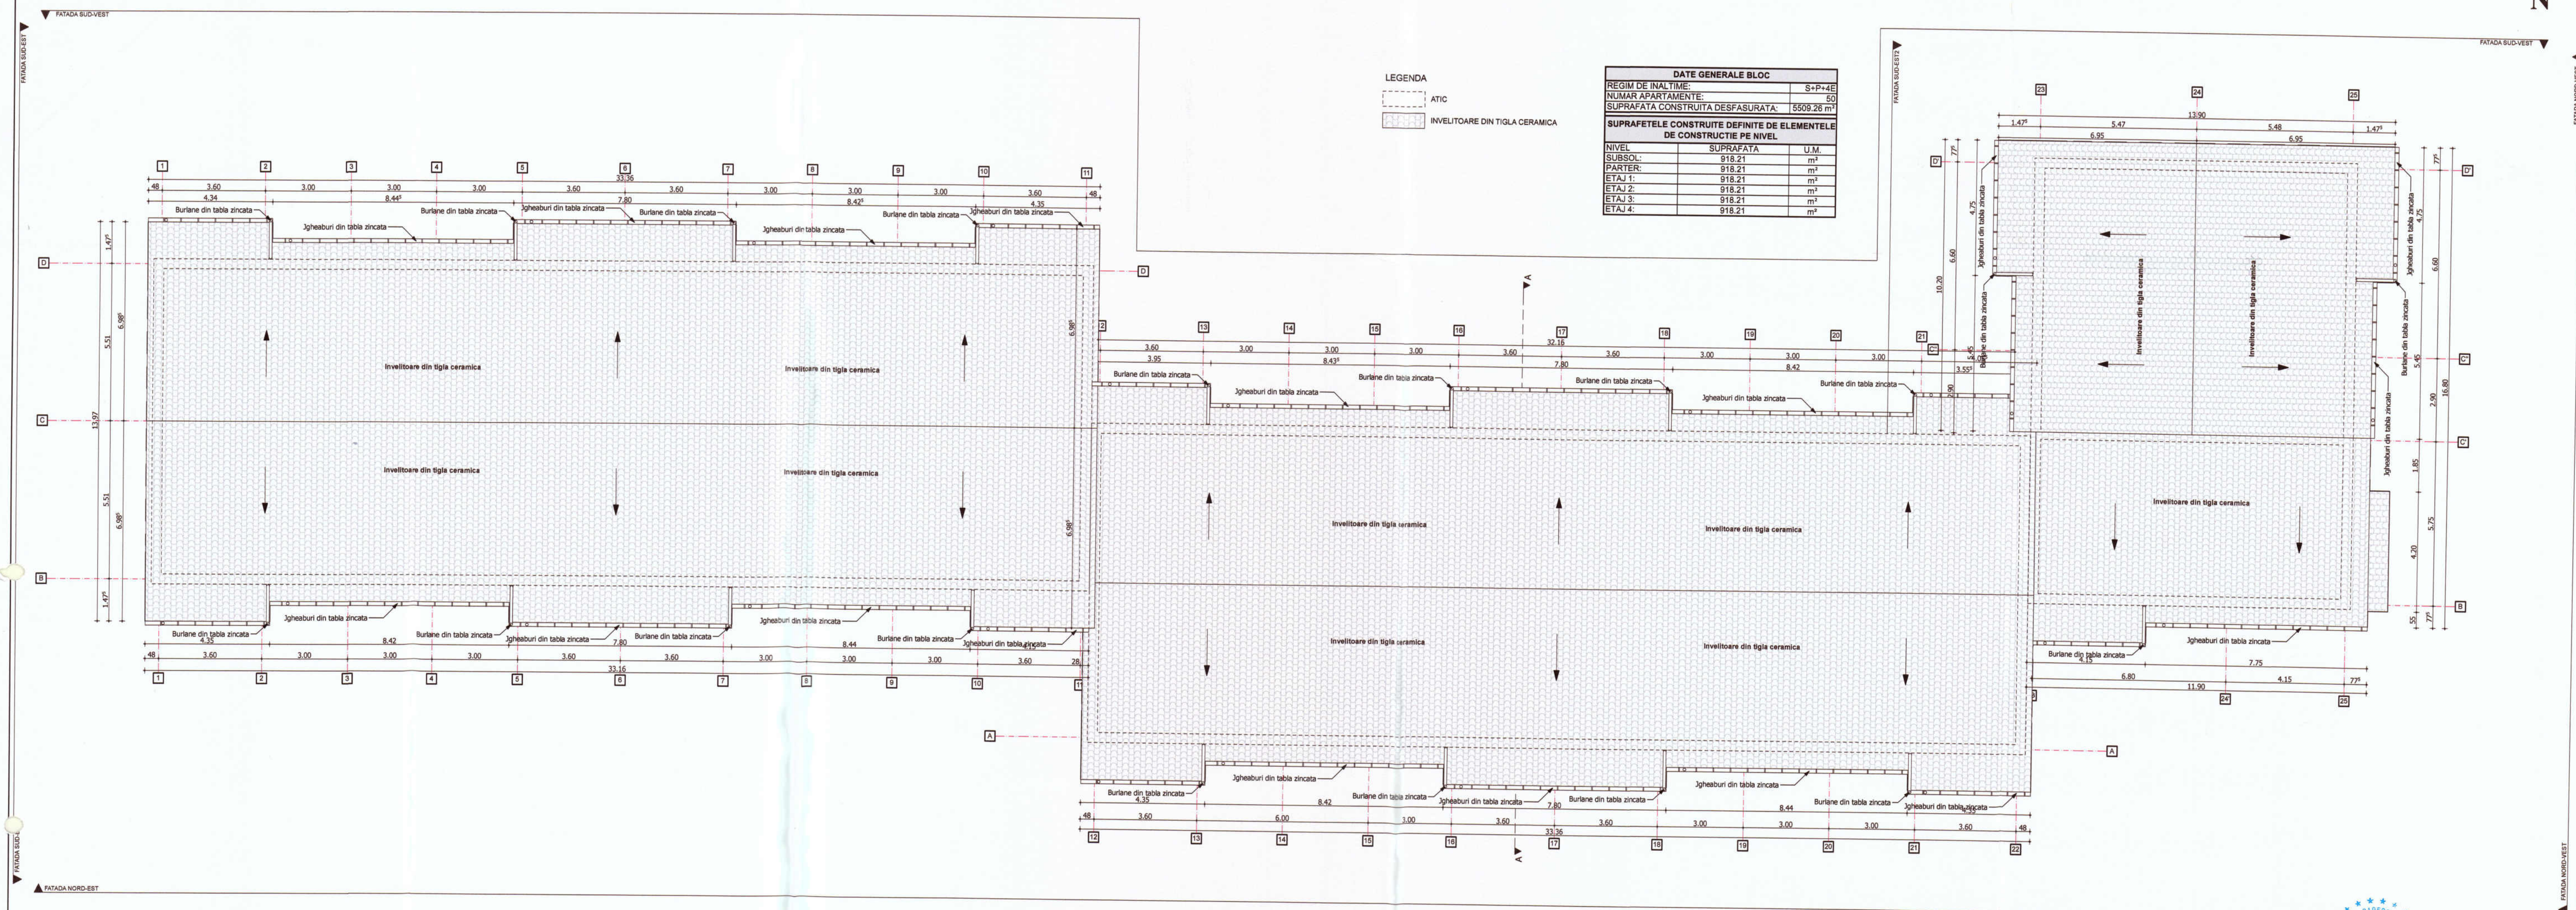

LEGENDA

ATIC

INVELTOARE DIN TIGLA CERAMICA

DATE GENERALE BLOC		
REGIM DE INALTIME:	S+P+4E	
NUMAR APARTAMENTE:	50	
SUPRAFATA CONSTRUITA DESFASURATA:	5509.26 m²	
SUPRAFETELE CONSTRUIE DEFINITE DE ELEMENTELE DE CONSTRUCTIE PE NIVEL		
NIVEL	SUPRAFATA	U.M.
SUBSOL:	918.21	m²
PARTER:	918.21	m²
ETAJ 1:	918.21	m²
ETAJ 2:	918.21	m²
ETAJ 3:	918.21	m²
ETAJ 4:	918.21	m²

ORDINATORUL
PROIECTULUI
ING. D. D. D. D.
1.2.1



NOTA: Relevaeele nu cuprind eventuale interventii structurale executate de proprietari cu sau fara autorizatii. Compartimentarea interioara nu face obiectul acestui proiect. Suprafetele interioare sunt estimative.

 C.U.I. 31950825; nr. ord. reg. com. J06/384/2013 Bistrita, Loc. Unirea, str. Elena Caragiani, Nr. 6. Tel. 0752/893191	Beneficiar: MUNICIPIUL BISTRITA	Proiect nr. 29 / 2023	
	Titlu: CRESTEREA EFICIENTEI ENERGETICE A BLOCULUI DE LOCUINTE DIN MUNICIPIUL BISTRITA - STR. ST. O. IOSIF	Specialitatea Arhitectura	
	Amplasament: Str. Stefan Octavian Iosif, Nr. 8, Municipiul Bistrita, Jud. Bistrita-Nasaud	Faza: D.A.L.I.	
	Sef proiect: Ing. Danciu Claudiu	Scara: 1:100	Planşa nr.: A-0.9
	Proiectat: arh. Iliu George		
Desenat: Ing. Pupeza Cosmina	Data Martie 2023		

PLAN INVELTOARE EXISTENT