


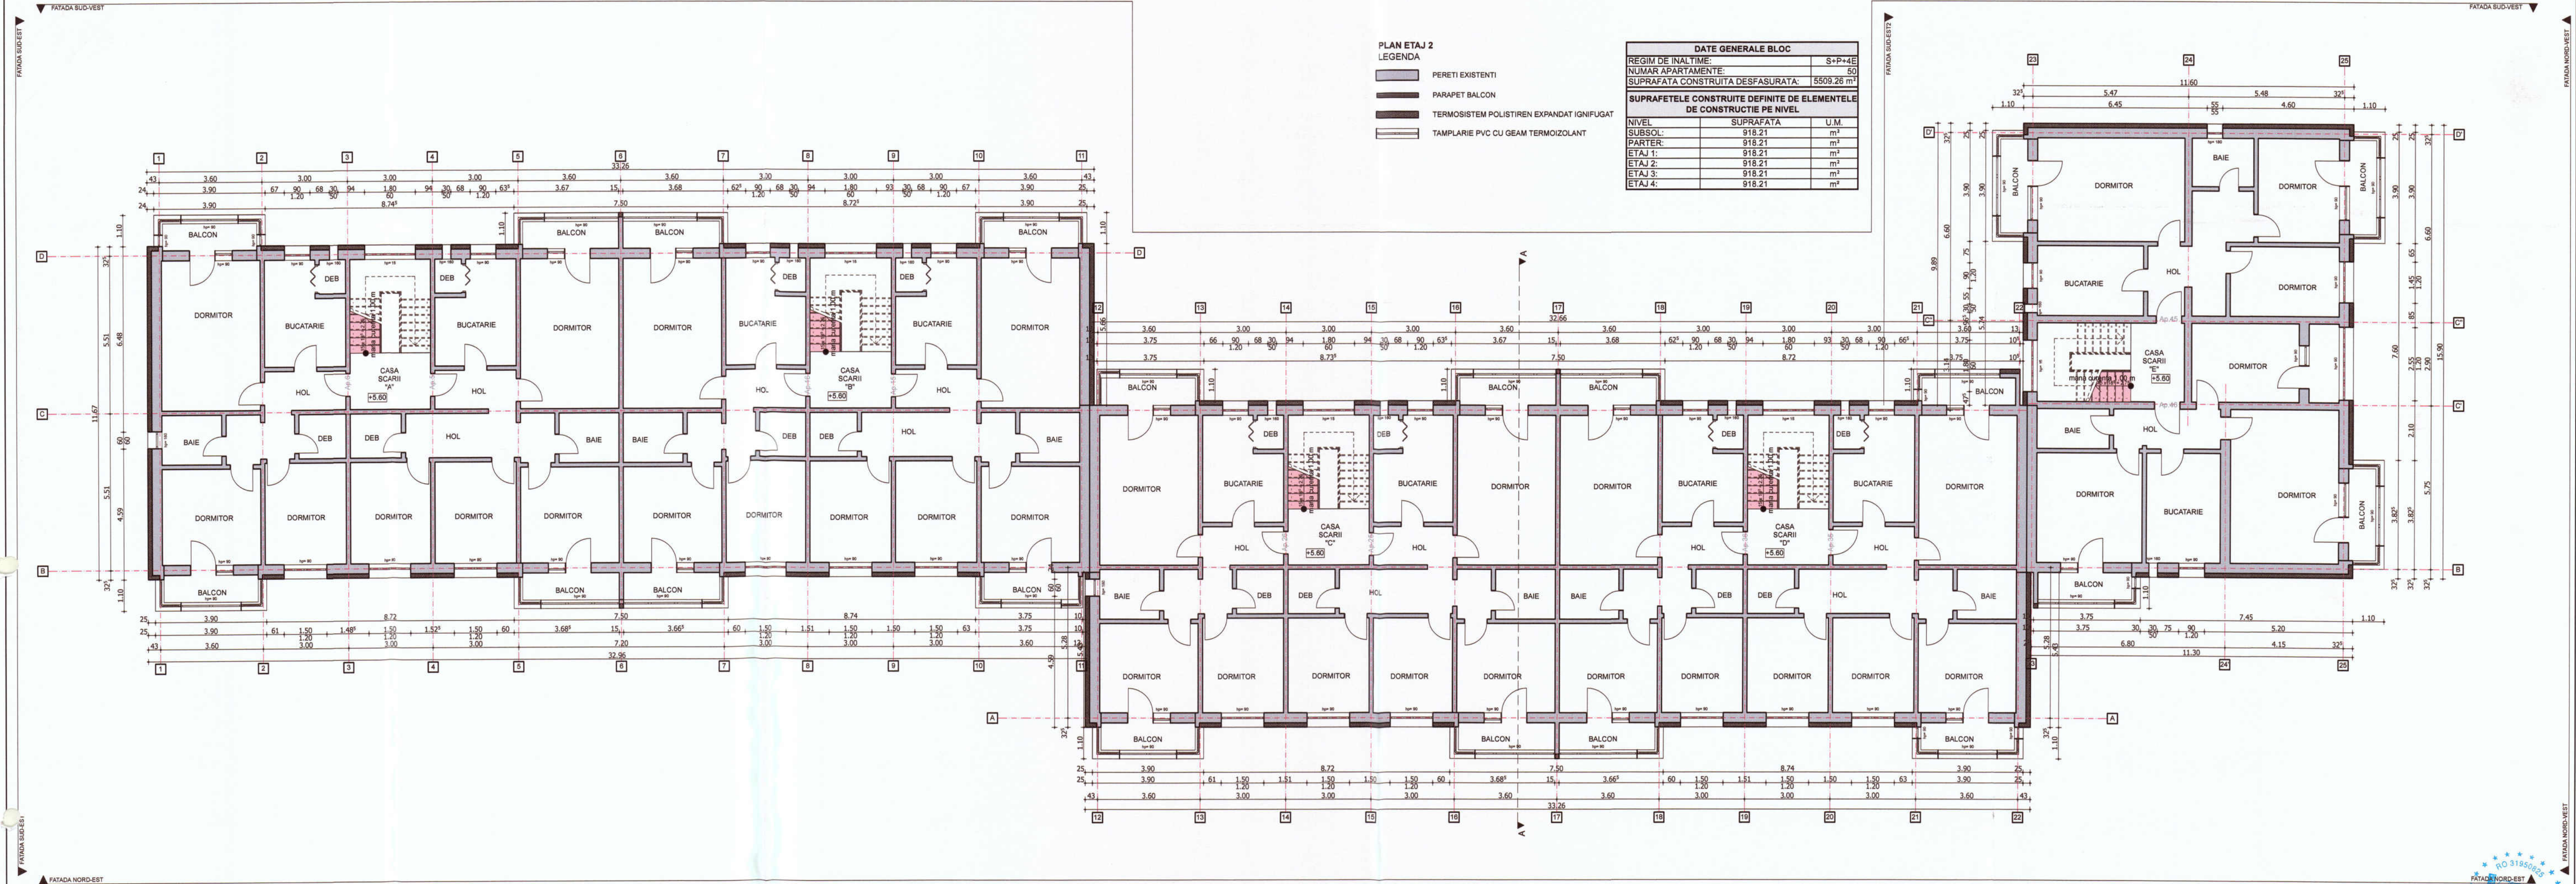

NOTA: Relevetele nu cuprind eventuale interventii structurale executate de proprietari cu sau fara autorizatii. Compartimentarea interioara nu face obiectul acestui proiect. Suprafetele interioare sunt estimative.

Beneficiar: MUNICIPIUL BISTRITA

Titlu: CRESTEREA EFICIENTEI ENERGETICE A BLOCULUI DE LOCUINTE DIN MUNICIPIUL BISTRITA - STR. ST. Q. 1091F

Amplasament: Str. Stefan Octavian Iosif, Nr. 8, Municipiul Bistrita, Jud. Bistrita-Nasaud

Proiect nr. 29/2023

Specialitatea Arhitectura

Faza: D.A.L.I.

Planşa nr. A-1.6

PLAN ETAJ 2 PROPU

Scara: 1:100

Data Martie 2023

Sef proiect: Ing. Danciu Claudiu

Proiectat: arh. Iliu George

Desenat: Ing. Pupeza Cosmina

C.U.I. 31950825; nr. ord. reg. com. J06/384/2013

Bistrita, Loc. Unirea, str. Elena Caragiani, Nr. 6, Tel. 0752/993191