

FATADA SUD-EST

FATADA SUD-VEST

FATADA NORD-VEST

FATADA SUD-EST

FATADA NORD-EST

FATADA NORD-EST


PLAN PARTER

LEGENDA

- PERETI EXISTENTI
PARAPET BALCON
TROTUAR PROTECTIE DALE DE BETON
TROTUAR ASFALTAT CIRCULATIE PIETONALA
ZONA VERDE SPECIAL AMENAJATA
ACCES CLADIRE

DATE GENERALE BLOC

REGIM DE INALTIME:	S+P+4E	
NUMAR APARTAMENTE:	50	
SUPRAFATA CONSTRUITA DESFASURATA:	5509.26 m²	
SUPRAFETELE CONSTRUIE DEFINITE DE ELEMENTELE DE CONSTRUCTIE PE NIVEL		
NIVEL	SUPRAFATA	U.M.
SUBSOL:	918.21	m²
PARTER:	918.21	m²
ETAJ 1:	918.21	m²
ETAJ 2:	918.21	m²
ETAJ 3:	918.21	m²
ETAJ 4:	918.21	m²

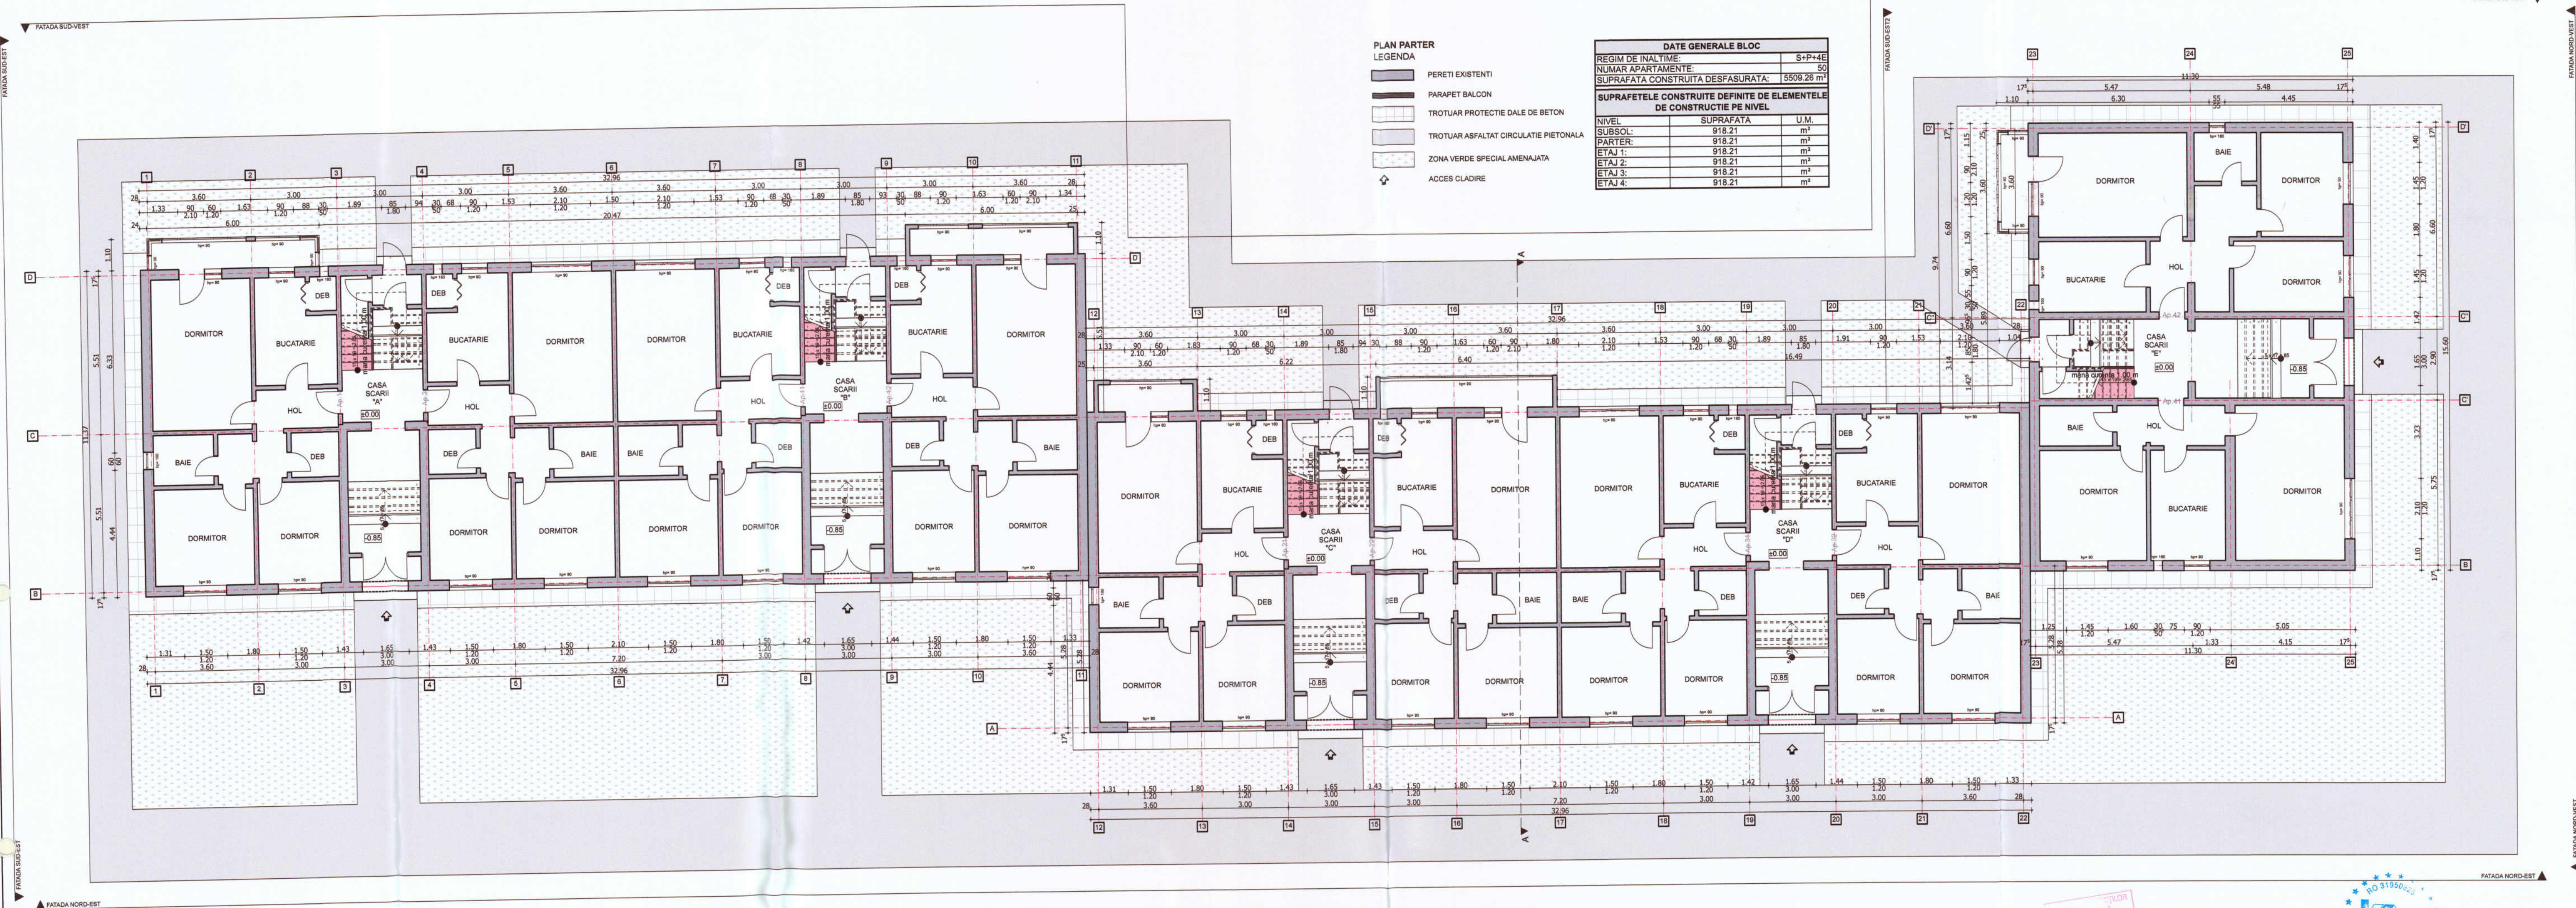

NOTA: Relevetele nu cuprind eventuale interventii structurale executate de proprietari cu sau fara autorizatii.
Compartimentarea interioara nu face obiectul acestui proiect. Suprafetele interioare sunt estimative.

 DESIGN CONSTRUCT IMOBIL C.U.I. 31950825; nr. ord. reg. com. J06/384/2013 Bistrita, Loc. Unirea, str. Elena Caragiani, Nr. 6, Tel.0752/889191		Beneficiar: MUNICIPIUL BISTRITA Titlu: CREȘTEREA EFICIENȚEI ENERGETICE A BLOCULUI DE LOCUINTE DIN MUNICIPIUL BISTRITA - STR. ST. O. IOSIF		Proiect nr. 29 / 2023
Sef proiect: ing. Danciu Claudiu Proiectat: arh. Ilislu George Desenat: ing. Pupeza Cosmina		Amplasament: Str. Stefan Octavian Iosif, Nr. 8, Municipiul Bistrita, Jud. Bistrita-Nasaud		Specialitatea Arhitectura
		Scara: 1:100 Data Martie 2023		
		PLAN PARTER EXISTENT		Faza: D.A.L.I. Planșă nr. A-0.4