


NOTA:
Suprafata Totala Studiata pe UAT Boldesti-Scaeni - Extravilan = 273700 mp, din care:
- Suprafata studiata nr cadastral 5 = 140780 mp,
- Suprafata studiata nr cadastral 6 = 10000 mp,
- Suprafata studiata nr cadastral 16 = 1164 mp,
- Suprafata studiata nr cadastral 25 = 292 mp,
- Suprafata studiata nr cadastral 73 = 62890 mp,
- Suprafata studiata nr cadastral 74 = 1100 mp,
- Suprafata studiata nr cadastral 75 = 56725 mp,
- Suprafata studiata nr cadastral 76 = 652 mp,
- Suprafata studiata nr cadastral 77 = 36 mp,
- Suprafata studiata nr cadastral 78 = 62 mp.

Suprafata studiata pe UAT Lipanesti - Intravilan/Extravilan = 8.831 mp, din care:
- Suprafata studiata pe Intravilan = 2467 mp, din care:
- Suprafata studiata nr cadastral 22965 = 1431 mp,
- Suprafata studiata nr cadastral 22968 = 1036 mp,
- Suprafata studiata pe Extravilan = 6364 mp, din care:
- Suprafata studiata nr cadastral 22965 = 5228 mp,
- Suprafata studiata nr cadastral 22968 = 1136 mp.

Judetul PRAHOVA
Teritoriul adm: BOLDESTI-SCAENI - LIPANESTI - Intravilan/Extravilan
Adresa imobil: com. Boldesti-Scaeni, Nr. Cad. 5, 6, 16, 73, 74, 75, 76, 77, 78, 25), T25, A1170/1, A1170/1/1, Dr114/39, A1164/42, A1164/41, A1164/40, Np1164/45, Np1165/1, Np1165, Dr1183, 1183/1, 1164/1/1, 1155, com. Lipanesti, (Nr. Cad. 22963, 22965, 22968) T25, Dr282, Dr283/1 - Intravilan/Extravilan
Beneficiar: SC ECO FERM SRL
NOTA: Suprafata Totala Studiata pe UAT Boldesti si Lipanesti - Intravilan/Extravilan = 282531 mp, din care:
- Suprafata Studiata pe Extravilan, UAT Boldesti si Lipanesti = 280064, din care:
- Suprafata Studiata pe UAT Boldesti Scaeni - Extravilan = 273700 mp,
- Suprafata Studiata pe Intravilan = 2467 mp,
- Suprafata Studiata pe Extravilan = 6364 mp.

PLAN TOPOGRAFIC
Scara 1:1000

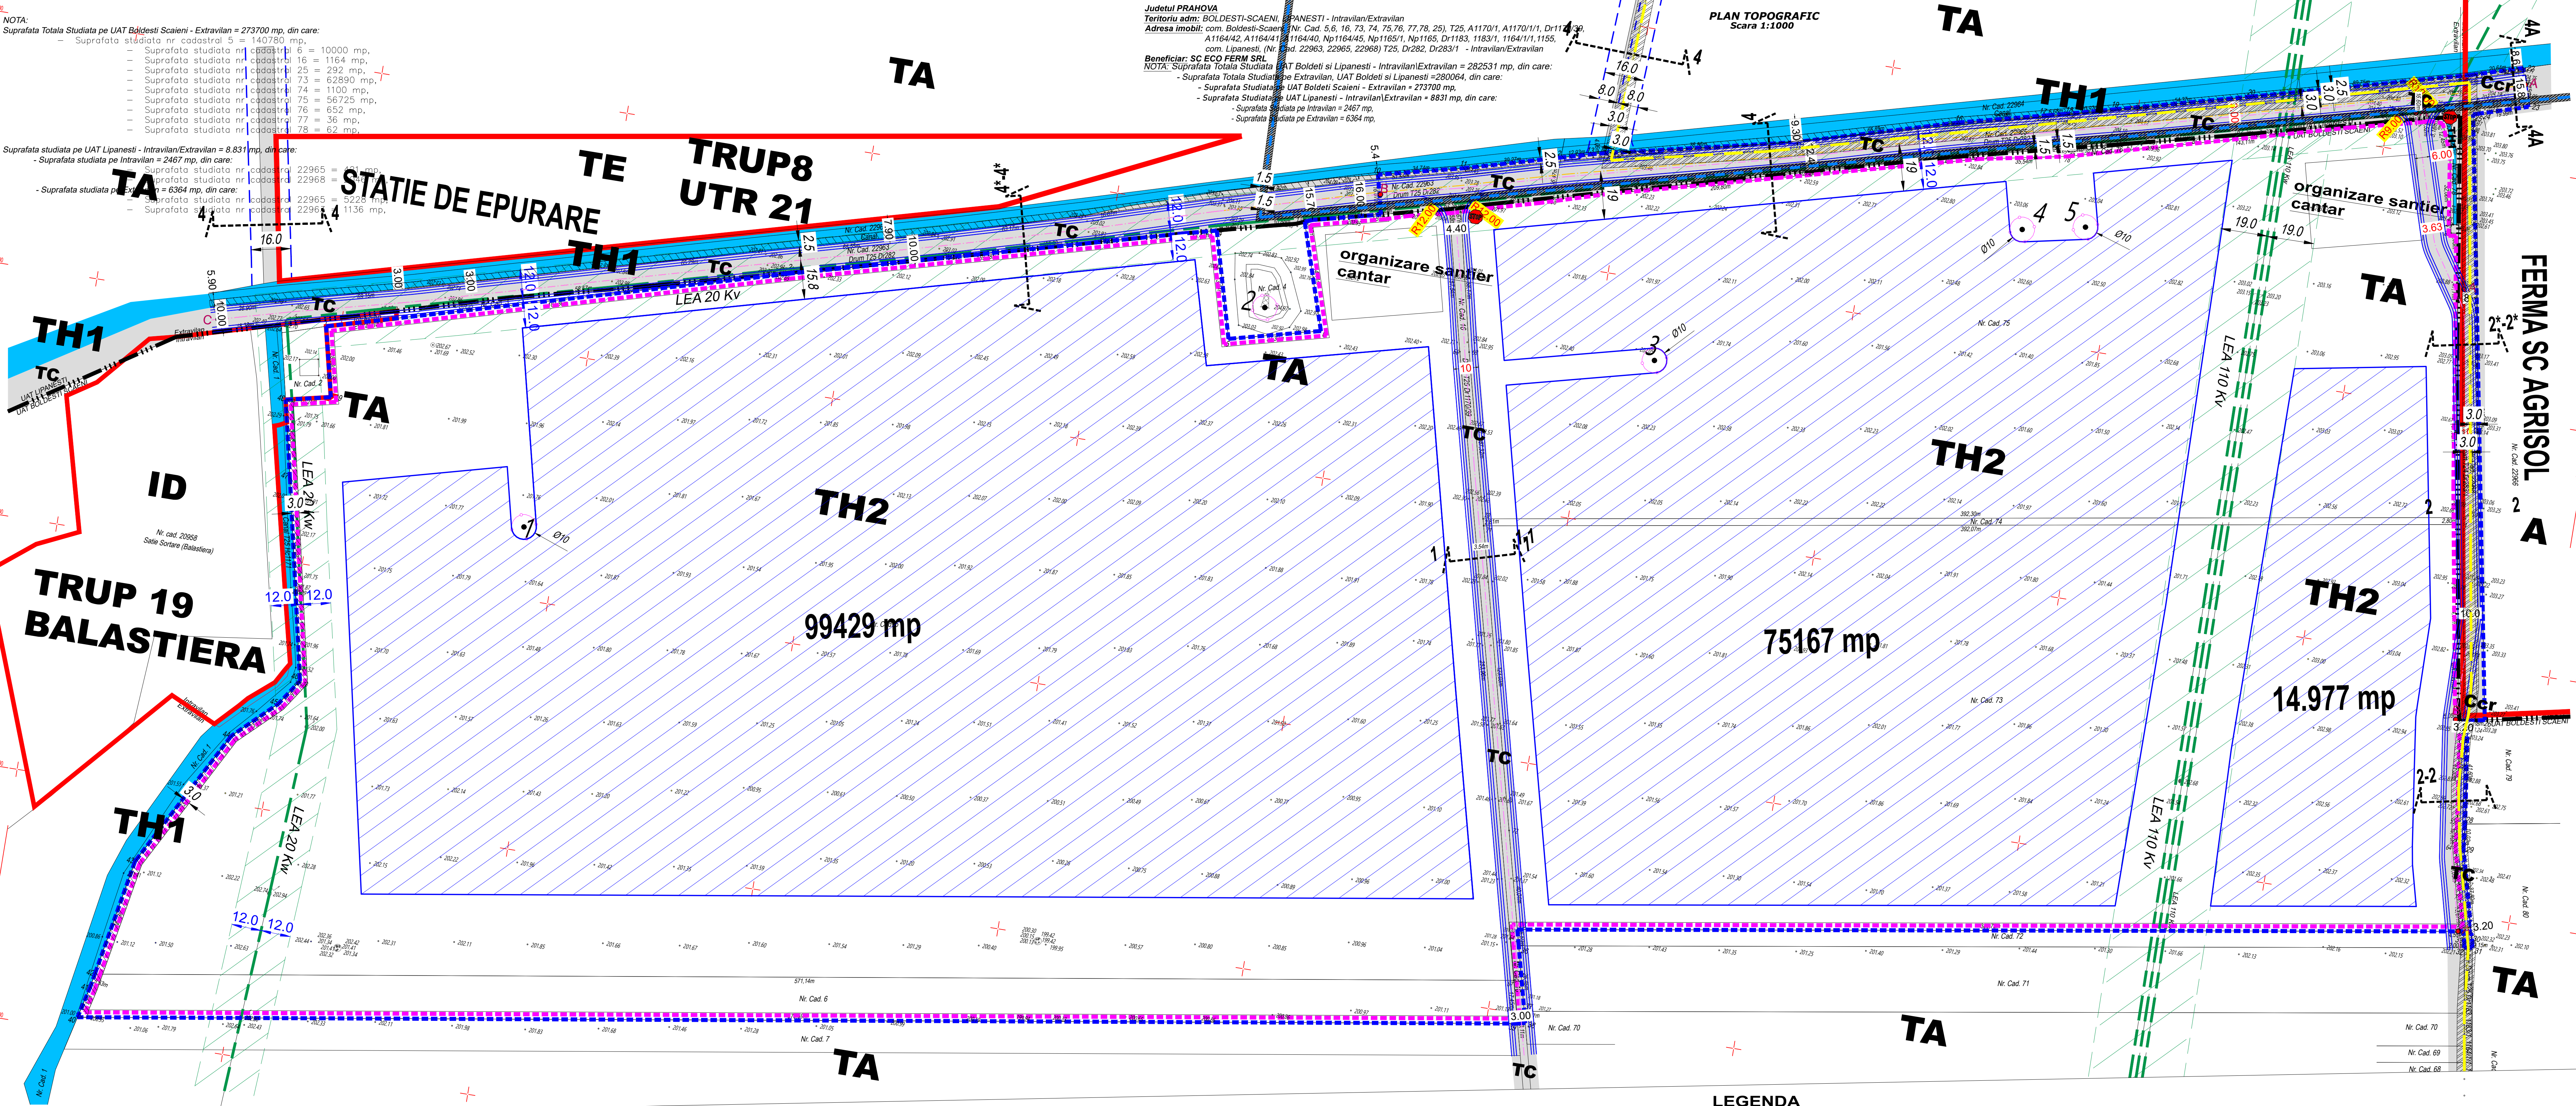

LEGENDA

- LIMITE**
 - LIMITA TEREN STUDIAT S = 282.531 mp
 - LIMITA TEREN REGLEMENTAT S = 272.659 mp
 - LIMITA INTRAVILAN
 - LIMITA UAT BOLDESTI-SCAENI - LIPANESTI

- TH1 - CANALE HIDROTEHNICE**
- TH2 - SUBZONA LACURILOR**
- ZONE DE PROTECTIE/SIGURANTA**
 - ZONA PROTECTIE fata de canal CDT2
 - ZONA PROTECTIE fata de canal "lazul Morilor Teleajen"
 - LEA 110KV / LEA 20KV
 - ZONA PROTECTIE RETELE
- 1. ZONA PROTECTIE SONDE**
- ZONA DE SIGURANTA GENERATA DE CONDUCTA DE GAZE DETINUTA DE OMV PETROM - 3 M**
- ZONA DE SIGURANTA GENERATA DE CONDUCTA DE AF DETINUTA DE OMV PETROM - 1,5 M**

BIG
studio-arch
design

Telefon : 0722-588805
e-mail: arhi_geo@yahoo.com

DENUMIREA LUCRARI: PUZ-REGLEMENTARE TEREN EXTRAVILAN (S = 272.659 mp) PENTRU AMPLASARE EXPLOATARE AGREGATE MINERALE, AMENAJARE BAZINE PISCICOLE CU LUCIU DE APA SI CAI DE COMUNICATII (SUP. SI 282.531 mp)
AMPLASAMENT: Orasu Boldesti-Scaeni, Nr. cad. S. 5, 6, 25, 73, 74, 75, 76, 77, 78, 25, A1170/1, A1170/1/1, Dr114/39, A1164/42, A1164/41, A1164/40, Np1164/45, Np1165/1, Np1165, Dr1183, 1183/1, 1164/1/1, 1155, com. Lipanesti, (Nr. Cad. 22963, 22965, 22968) T25, Dr282, Dr283/1 - Intravilan/Extravilan
BENEFICIAR: ORASUL BOLDESTI-SCAENI
PROIECTANT: Arh. Bogdan Georgescu
DESEINAT: Arh. Bogdan Georgescu
VERIFICAT: Arh. Bogdan Georgescu
TITLUL PLANULUI: REGLEMENTARI EDILITARE
NR. PLANSA: U - 04

NUMAR PROIECT: 186/2022
FAZA P.U.Z.
24.03.2022
SCARA 1:2000
1:2000