


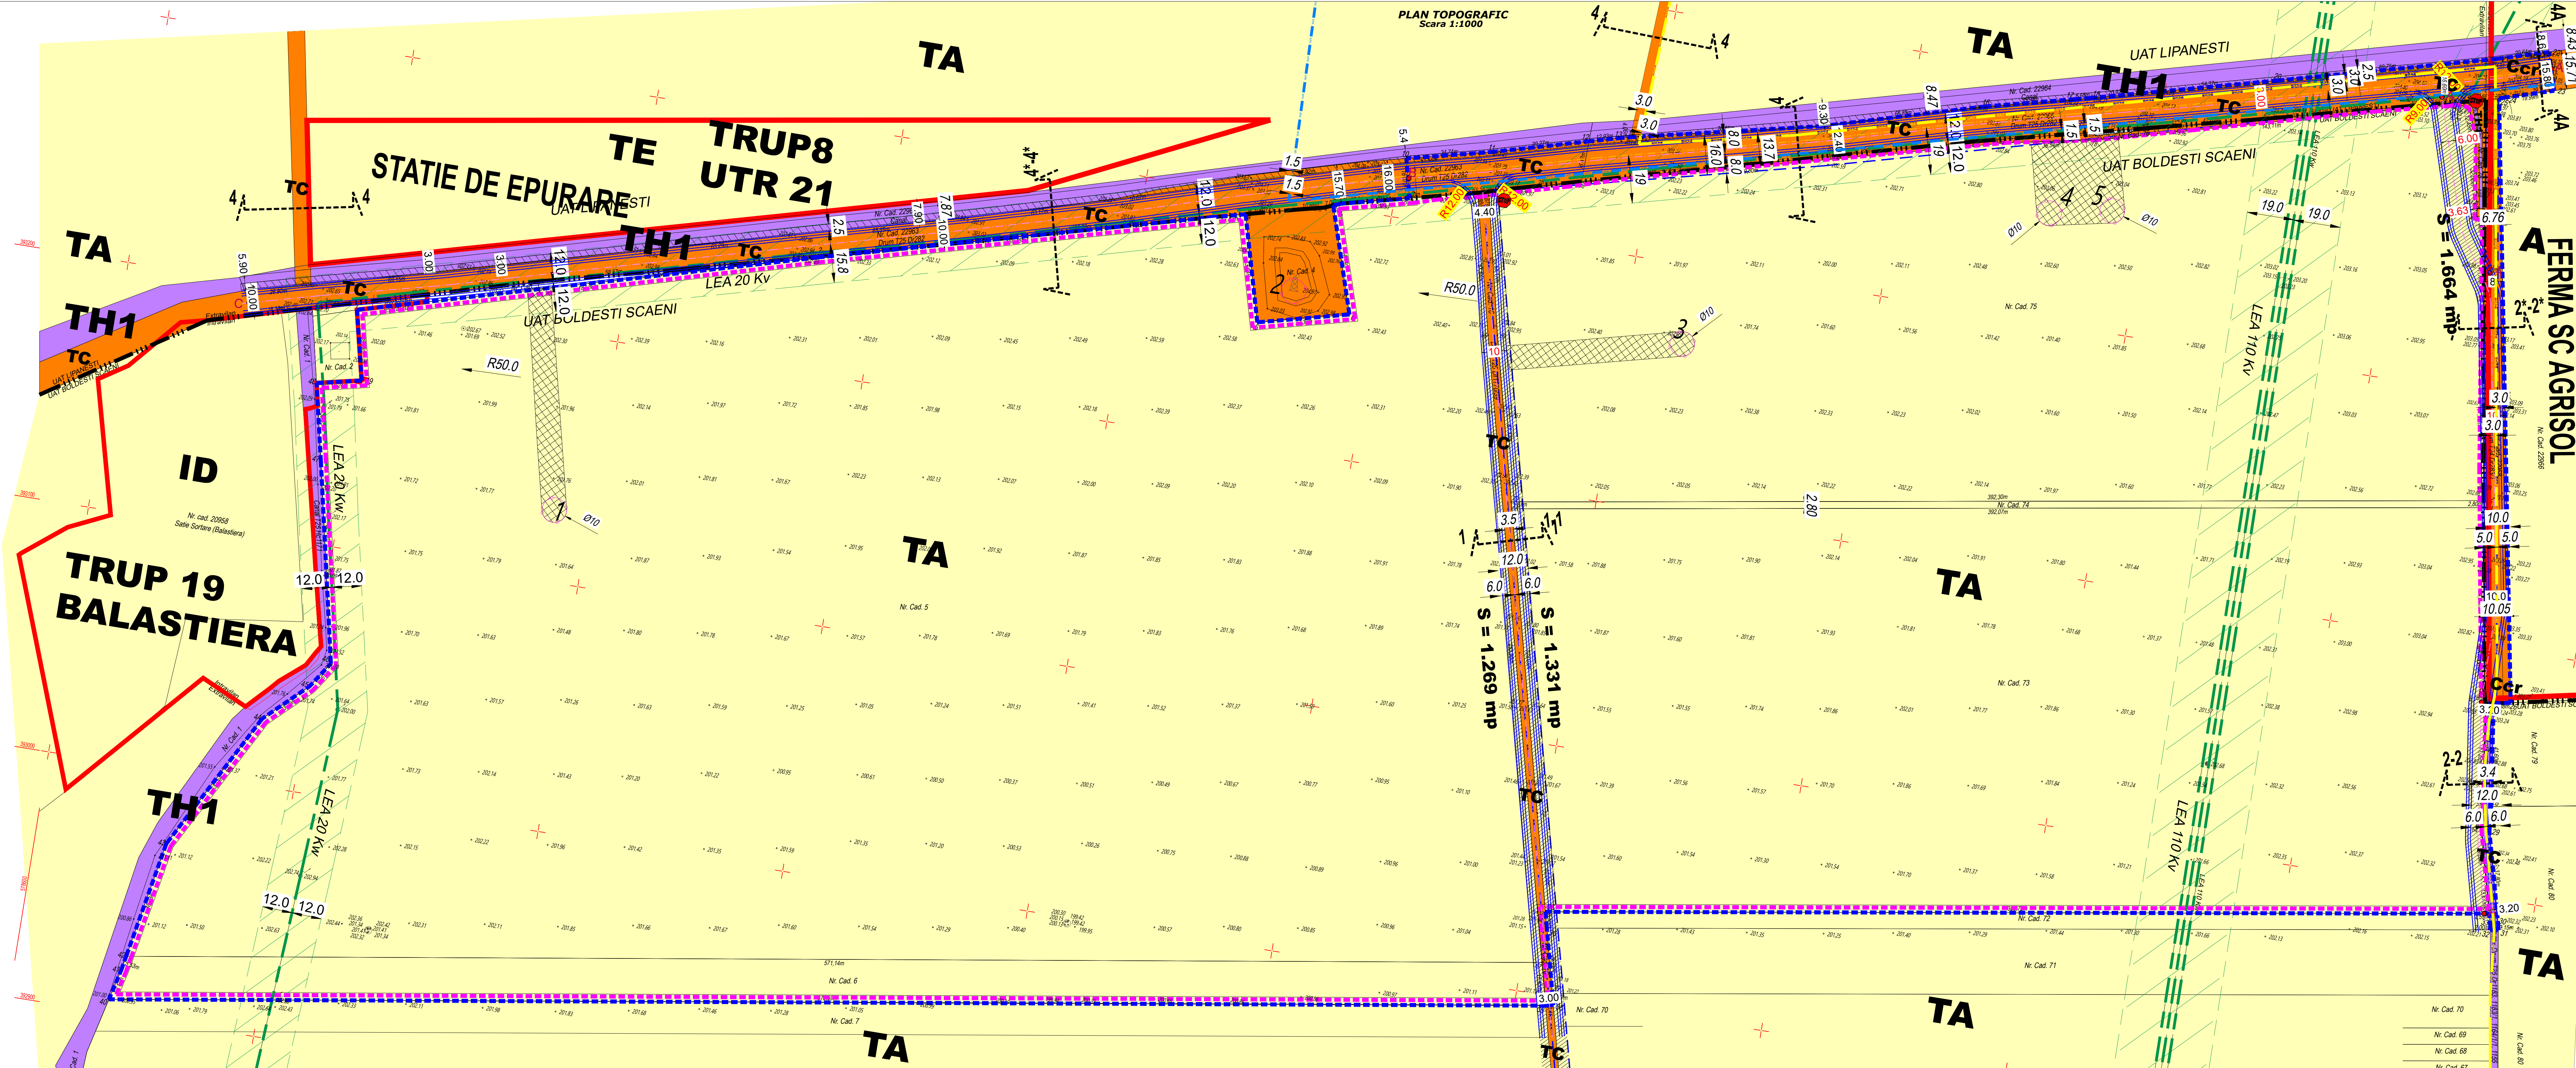

NOTA:

Suprafata Totala Studiata pe UAT Boldesti Scaeni - Extravilan = 273700 mp, din care:

- Suprafata studiata nr cadastral 5 = 140780 mp,
- Suprafata studiata nr cadastral 6 = 10000 mp,
- Suprafata studiata nr cadastral 16 = 1164 mp,
- Suprafata studiata nr cadastral 25 = 292 mp,
- Suprafata studiata nr cadastral 73 = 62890 mp,
- Suprafata studiata nr cadastral 74 = 1100 mp,
- Suprafata studiata nr cadastral 75 = 56725 mp,
- Suprafata studiata nr cadastral 76 = 652 mp,
- Suprafata studiata nr cadastral 77 = 36 mp,
- Suprafata studiata nr cadastral 78 = 62 mp,

Suprafata studiata pe UAT Lipanesti - Intravilan/Extravilan = 8.831 mp, din care:

- Suprafata studiata pe Intravilan = 2467 mp, din care:
- Suprafata studiata nr cadastral 22965 = 421 mp,
- Suprafata studiata nr cadastral 22968 = 2046 mp,

- Suprafata studiata pe Extravilan = 6364 mp, din care:

- Suprafata studiata nr cadastral 22965 = 5228 mp,
- Suprafata studiata nr cadastral 22963 = 1136 mp,

Judetul PRAHOVA

Territoriu adm: BOLDESTI-SCAENI, LIPANESTI - Intravilan/Extravilan

Adresa imobil: com. Boldesti-Scaeni, (Nr. Cad. 5, 6, 16, 73, 74, 75, 76, 77, 78, 25), T25, A1170/1, A1170/1/1, A1170/39, A1164/42, A1164/41, A1164/40, Np1164/45, Np1165/1, Np1165, Dr1183, 1183/1, 1164/1/1, 1155, com. Lipanesti, (Nr. Cad. 22963, 22965, 22968) T25, Dr282, Dr283/1 - Intravilan/Extravilan

Beneficiar: SC ECO FERM SRL

NOTA: Suprafata Totala Studiata UAT Boldesti si Lipanesti - Intravilan/Extravilan = 282531 mp, din care:

- Suprafata Totala Studiata pe Extravilan, UAT Boldesti si Lipanesti = 280064, din care:
- Suprafata Studiata pe UAT Boldesti Scaeni - Extravilan = 273700 mp,
- Suprafata Studiata pe UAT Lipanesti - Intravilan/Extravilan = 8831 mp, din care:
- Suprafata Studiata pe Intravilan = 2467 mp,
- Suprafata Studiata pe Extravilan = 6364 mp,

LEGENDA

- LIMITE
- LIMITA TEREN STUDIAT S = 282.531 mp
 - LIMITA TEREN REGLEMENTAT S = 272.659 mp
 - LIMITA INTRAVILAN
 - LIMITA UAT BOLDESTI-SCAENI - LIPANESTI

TIPURI DE PROPRIETATE ASUPRA TERENURILOR

- TERENURI PROPRIETATE PUBLICA DE INTERESA NATIONAL
 - TERENURI PROPRIETATE PUBLICA DE INTERES LOCAL
 - TERENURI PROPRIETATE PRIVATA A PERSOANELOR FIZICE SI JURIDICE
 - TEREN CE SE CEDEAZA CATRE DOMENIUL PUBLIC
- S total = 4.264 mp

ZONE DE PROTECTIE/SIGURANTA

- ZONA PROTECTIE fata de canal CDT2
- ZONA PROTECTIE fata de canal "Iazul Morilor Telejajen"
- LEA 110KV / LEA 20KV
- ZONA PROTECTIE RELETE
- ZONA PROTECTIE SONDE
- ZONA DE SIGURANTA GENERATA DE CONDUCTA DE GAZE DETINUTA DE OMV PETROM - 3 M
- ZONA DE SIGURANTA GENERATA DE CONDUCTA DE APA DETINUTA DE OMV PETROM - 1,5 M
- TEREN ACCES SONDE

BiG
studio-arch
design

Telefon : 0722.588805
e-mail: arhi_geo@yahoo.com

NUMAR PROIECT 156/2022

FAZA P.U.Z.

24.03.2022

SCARA 1:2000

NUMAR PLANSA: U - 05

1:2000

NUMAR PROIECT 156/2022

FAZA P.U.Z.

24.03.2022

SCARA 1:2000

NUMAR PLANSA: U - 05

1:2000

NUMAR PROIECT 156/2022

FAZA P.U.Z.

24.03.2022

SCARA 1:2000

NUMAR PLANSA: U - 05

1:2000

NUMAR PROIECT 156/2022

FAZA P.U.Z.

24.03.2022

SCARA 1:2000

NUMAR PLANSA: U - 05

1:2000