


Plan de amplasament si delimitare a imobilului
Scara 1:500
Lot 2

ANEXA NR. 10

Nr. cadastral	Suprafata masurata a imobilului (mp)	Adresa imobilului:
27980	130	Oras Boldesti-Scaeni, Aleea Clubului, Nr. 11, T29, Cc1873, Jud. Prahova.
Nr. Cartea Funciara		Unitatea Administrativ Teritoriala
		Oras Boldesti-Scaeni

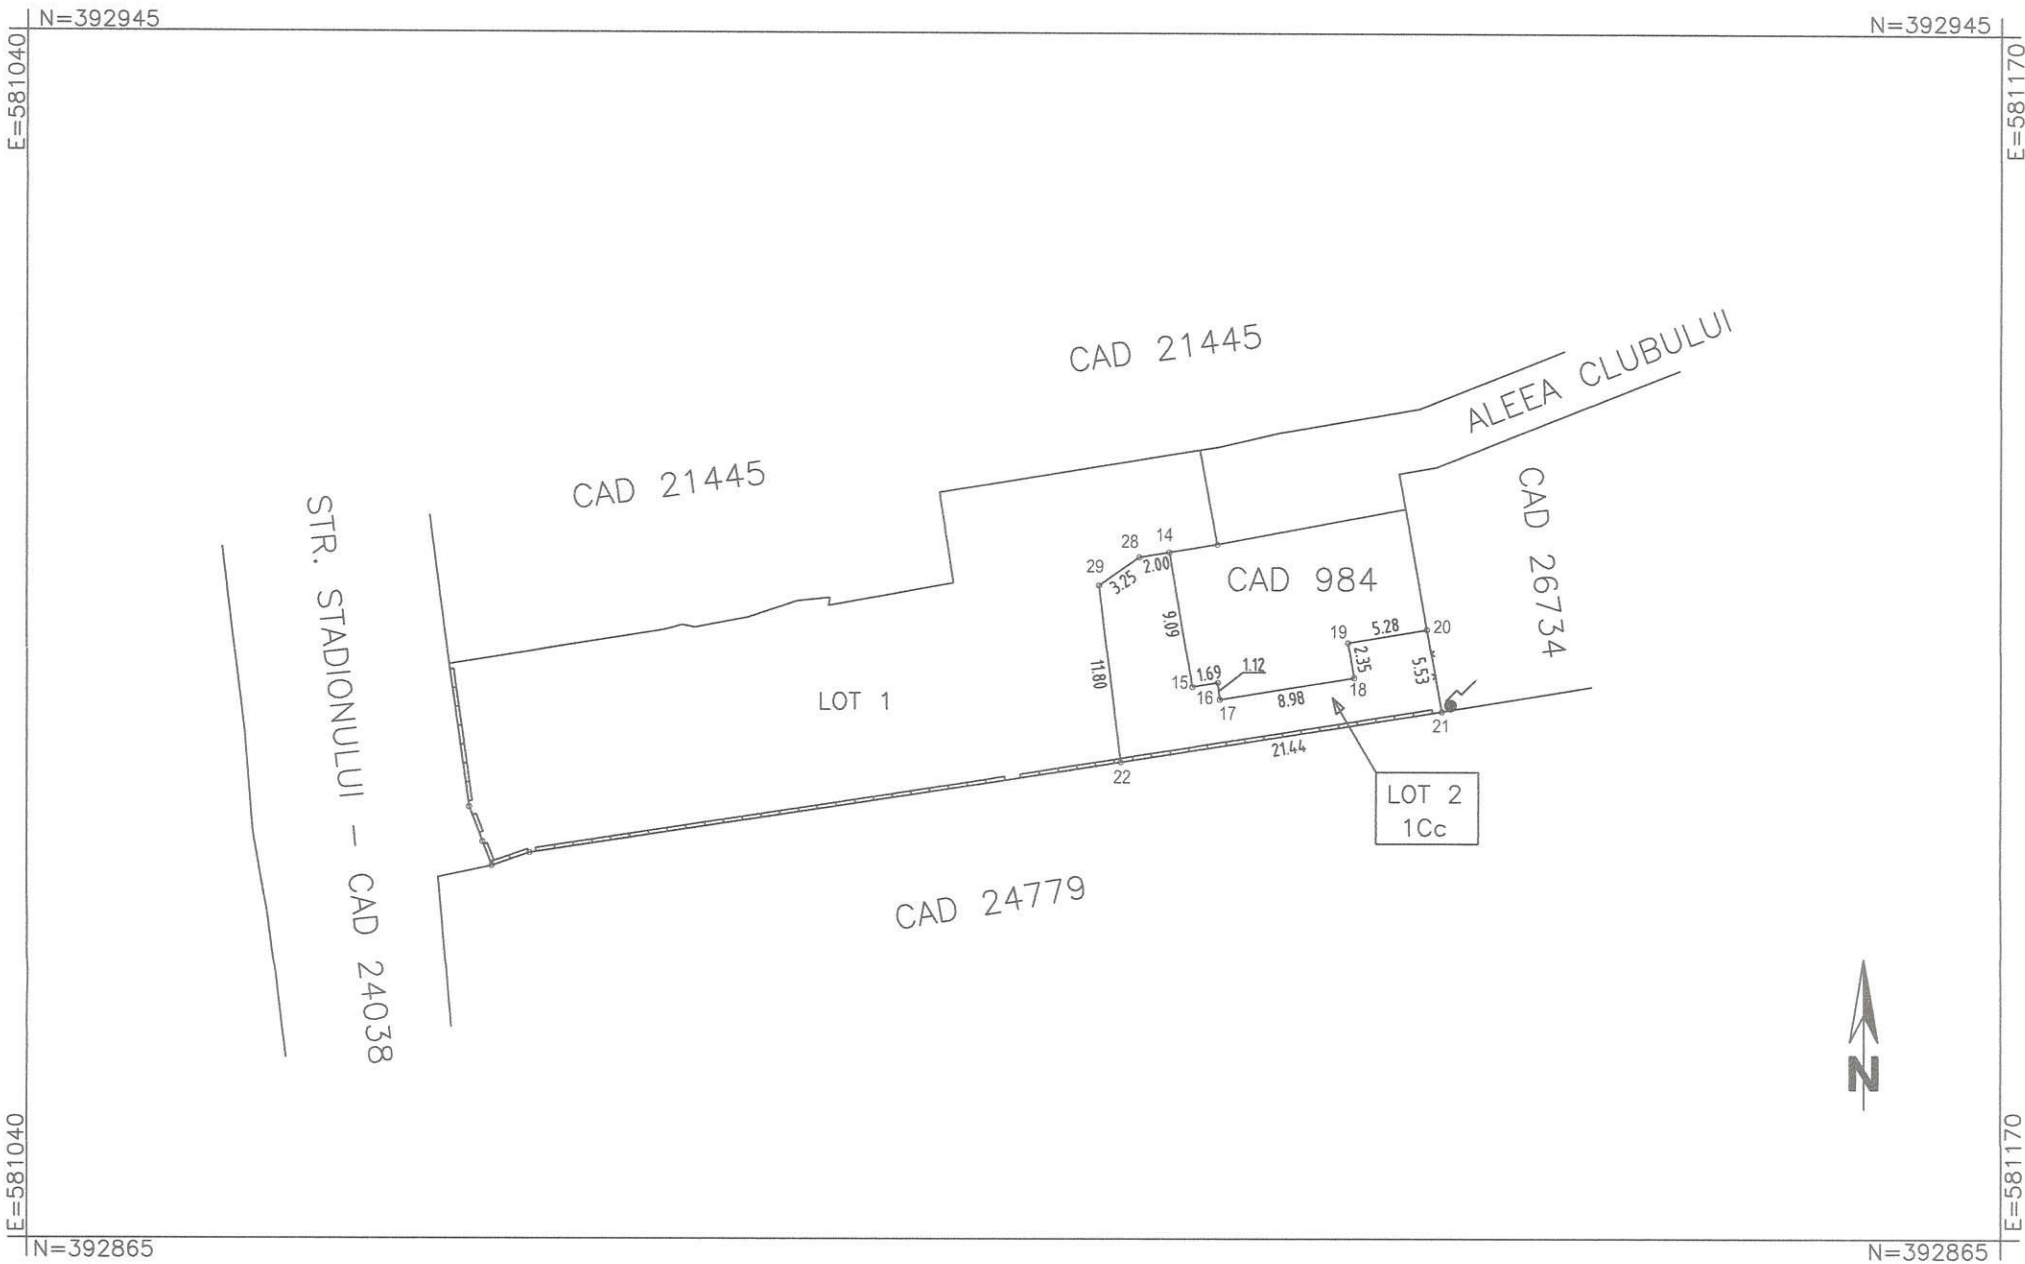

A. Date referitoare la teren			
Nr. parcela	Categoria de folosinta	Suprafata (mp)	Mentiuni
1	Cc	130	Teren intravilan, partial imprejmuit cu gard de beton si plasa.
Total		130	
B. Date referitoare la constructii			
Cod	Destinatia	Suprafata construita la sol (mp)	Mentiuni
Total			

Suprafata Lot 2 = 130mp / Suprafata totala masurata a imobilului = 813mp / Suprafata din act = 813mp

ING. OTELEA V. BOGDAN-ANDREI PERSOANA FIZICA AUTORIZATA A.N.C.P.I. Seria RO-PH-F Nr. 1656/2014 CATEGORIA A Bogdan-Andrei Otelea Digitally signed by Bogdan-Andrei Otelea Confirm executarea masuratorilor la teren, corectitudinea intocmirii documentatiei cadastrale si corespondenta acestora cu realitatea din teren Data: Februarie 2024	Inspector Confirm introducerea imobilului in baza de date integrata si atribuirea numarului cadastral. Marian Henta Semn digital de Marian Henta Data:
---	--