

ROMÂNIA
JUDEȚUL BRĂILA
MUNICIPIUL BRĂILA
CONSILIUL LOCAL MUNICIPAL BRĂILA

HOTARAREA NR. 165

din 31. 05 2010

Privind: Închirierea prin încredințare directă către **S.C. „ROMTELECOM” S.A.** a unui număr de **25** terenuri ce aparțin domeniului public al Municipiului Brăila, în suprafață totală de **50,00 mp**, în vederea reabilitării cabinetelor stradale existente, proprietatea solicitantei.

CONSILIUL LOCAL MUNICIPAL BRAILA

La inițiativa Primarului Municipiului Brăila;

Având în vedere cererea S.C. ROMTELECOM S.A. înregistrată la Unitatea Administrativ Teritorială Municipiul Brăila sub nr. 8072/04.03.2010, raportul comun al Instituției Arhitectului Șef și Direcției Patrimoniu și raportul de specialitate al Direcției Juridic Contencios Administrație Publică Locală, precum și raportul comisiei de specialitate nr.2 din cadrul C.L.M. Brăila;

În conformitate cu prevederile art. 11 din Legea 213/1998 privind proprietatea publică și regimul juridic al acesteia, art. 2 lit. e), art. 21 lit. a) din Legea 195/2006 – Legea cadru a descentralizării, art. 20 alin (1) lit e) din Legea 273/2006 privind finanțele publice locale și H.C.L.M. nr. 139/1997

În baza art.36 alin. (1) și (2) lit.c), alin.(5) lit.a) și art.123 alin.(1) din Legea nr.215/2001, republicată, cu modificările și completările ulterioare;

În temeiul art.45 alin.(1) și (3) coroborat cu art.115 alin. (1) lit.b) din Legea nr.215/2001 privind administrația publică locală, republicată, cu modificările și completările ulterioare;

H O T A R A S T E :

Art.1: Închirierea prin încredințare directă, pe o perioadă de **5 ani**, cu drept de prelungire, către **S.C. „ROMTELECOM” S.A.** a unui număr de **25** terenuri ce aparțin domeniului public al Municipiului Brăila, în suprafață totală de **50,00 mp**, în vederea reabilitării cabinetelor stradale existente, proprietatea solicitantei, după cum urmează:

1. suprafața de 2,00 mp situată în Brăila, Str. Hipodrom nr.6 – SR 41;
2. suprafața de 2,00 mp situată în Brăila, Str. Hipodrom nr.18 – SR 42;
3. suprafața de 2,00 mp situată în Brăila, Str. Hipodrom nr.6 – SR 44
4. suprafața de 2,00 mp situată în Brăila, Str. Hipodrom nr.2 – SR 45;
5. suprafața de 2,00 mp situată în Brăila, Str. Hipodrom nr.18 – SR 46;
6. suprafața de 2,00 mp situată în Brăila, Str. Pietății nr.26 – SR 47;
7. suprafața de 2,00 mp situată în Brăila, Str. Roșiorilor nr.19 – SR 61;
8. suprafața de 2,00 mp situată în Brăila, Str. Roșiorilor nr.37 – SR 62;
9. suprafața de 2,00 mp situată în Brăila, Str. Anton Pann nr.3 – SR 51;
10. suprafața de 2,00 mp situată în Brăila, Str. Anton Pann nr.5 – SR 52;
11. suprafața de 2,00 mp situată în Brăila, Str. Albinei nr.39 – SR 53;
12. suprafața de 2,00 mp situată în Brăila, Str. Oborului nr.7 – SR 54;
13. suprafața de 2,00 mp situată în Brăila, Str. Hipodrom nr.63 – SR 55
14. suprafața de 2,00 mp situată în Brăila, Str. Micșunelelor nr.5 – SR 56;
15. suprafața de 2,00 mp situată în Brăila, Str. Cărmidari nr.27 – Cabinet ONU
16. suprafața de 2,00 mp situată în Brăila, Str. Milcov nr.2 – SR 21;
17. suprafața de 2,00 mp situată în Brăila, Str. Sebeșului nr.11 – SR 22;
18. suprafața de 2,00 mp situată în Brăila, Str. Sebeșului nr.6 – SR 23
19. suprafața de 2,00 mp situată în Brăila, Str. Sebeșului nr.10 – SR 24
20. suprafața de 2,00 mp situată în Brăila, Cl. Călărașilor nr.317 – SR 32;
21. suprafața de 2,00 mp situată în Brăila, Cl. Călărașilor nr.246 – SR 33;
22. suprafața de 2,00 mp situată în Brăila, Aleea Științei nr.2-4 – SR 34
23. suprafața de 2,00 mp situată în Brăila, Str. Radu negru nr.18 – SR 35
24. suprafața de 2,00 mp situată în Brăila, Str. Radu negru nr.18 – SR 36;
25. suprafața de 2,00 mp situată în Brăila, Str. I.C. Brătianu, lângă Bloc A7 ONU – Zona Brătianu


Art.2: Terenurile prevăzute la art.1 se identifică conform planurilor de amplasament anexate, părți integrante din prezenta hotărâre.

Art.3: Taxa de închiriere se calculează conform H.C.L.M. Brăila nr.139/1997, cu modificările și completările ulterioare.

Art.4: Prezenta hotărâre va fi dusă la îndeplinire de Primarul Municipiului Brăila, prin Direcția Patrimoniu și Direcția Finanțelor Publice Locale, iar Secretarul Municipiului Brăila o va comunica celor interesați.

PREȘEDINTE DE ȘEDINȚĂ,

POTEC GRIGORE

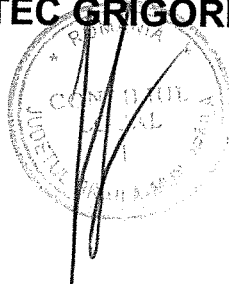

**CONTRASEMNEAZĂ
SECRETAR,
IORGA STOIAN**

Teritoriul: Jud.Braila
Adresa: Oras Braila, Str. Hipodrom, nr.6, SR41
Beneficiar: SC ROMTELECOM SA
 Suprafata de studiu=2mp, domeniu public



-INTRAVILAN-

Teritoriul:

Adresa:

Beneficiar:

Suprafata de studiu=2mp,domeniu public

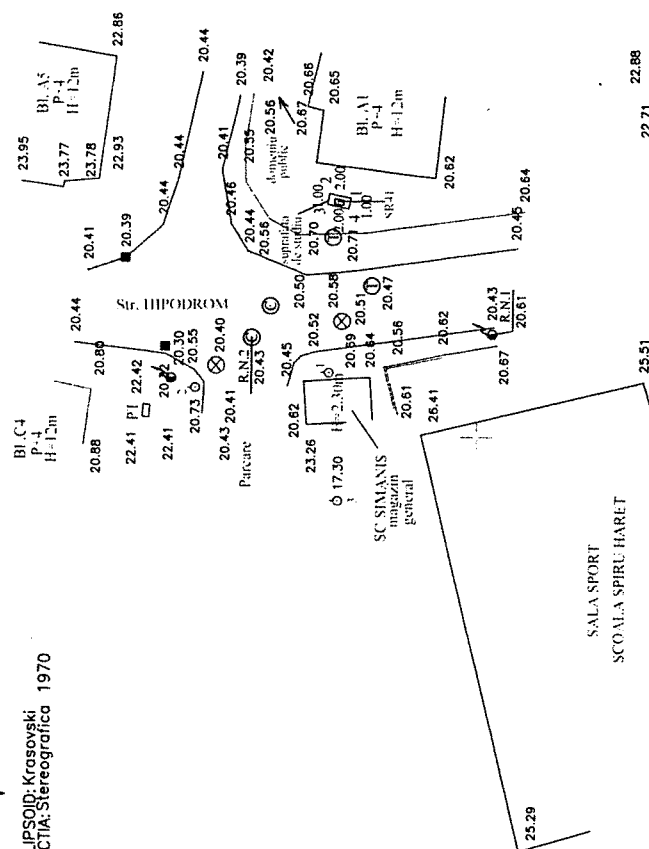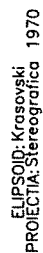

SALA SPORT
SCOALA SPIRU HARET

22.88

22.17

R.N.1
STALP EL.

21.1'

20.61'

R.N.2
CAPAC CAMIN



20.43

CALCULUL ANALITIC AL SUPRAFETEI DE STUDIU

NR	DEN PUNCT	COORDONATE		LATURA [m]
		CRT CONT	Y(m)	
1	1	421811.852	732222.058	2.000
2	2	421813.811	732222.462	1.000
3	3	421814.013	732221.483	2.000
4	4	421812.054	732221.079	1.000
1	1	421811.852	732222.058	

SUPRAFATA DE STUDIU-2m.p.

	PROIECTAT: S.C. TOPING COMPANY S.R.L. Autorizatie A.N.C.P.I. clasa I seria B nr 596	www.toping.ro tel./fax: 016080 mob: 0745761561	AUTORIZAT O.N.C.G.C.: ing. Petcu Claudia AUTORIZATIA : B/2247/2002	DATA : 03.2010 PROJECT: PAC	PLANS: 1/1 copiere documentului sau documente în formă electronică sunt proprietatea mea intelectuală și este interzisă documentarea
---	---	--	--	-----------------------------	--

SUPORT TOPOGRAFIC SCARA 1: 500

-INTRAVILAN-

Teritoriul:

Jud. Braila

Oras Braila, Str. Hipodrom, nr. 18, SR42

Adresa:



SC ROMTELECOM SA

Beneficiar:

Suprafata de studiu=2mp, domeniu public



ELIPSOID: Krasovski
PROIECTIA: Stereografica 1970

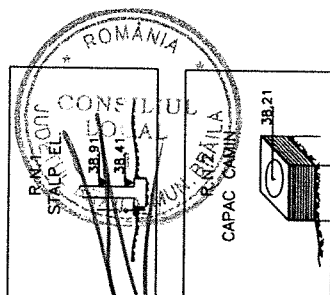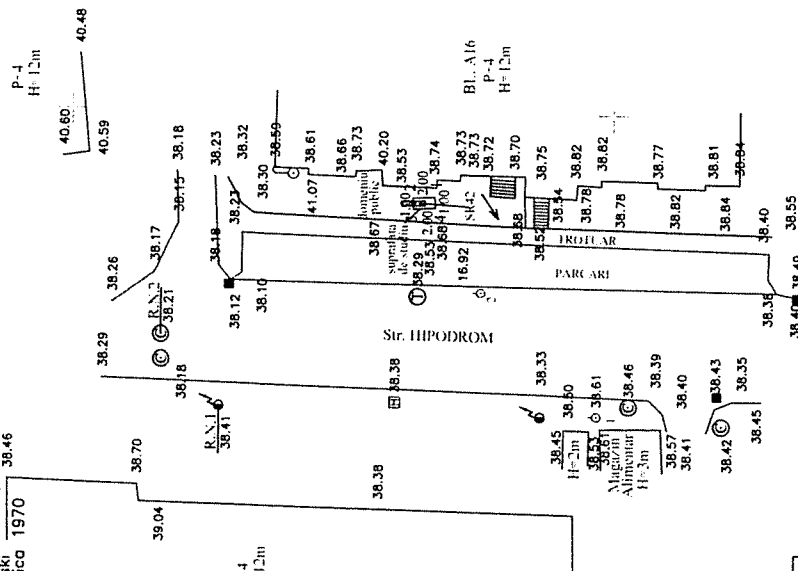

CALCULUL ANALITIC AL SUPRAFETEI DE STUDIU

NR CPT	DEN PUNCT	COORDONATE		LATURA [m]
		X[m]	Y[m]	
1	1	422266.496	732242.345	2.000
2	2	422268.493	732242.230	1.000
3	3	422268.436	732241.232	2.000
4	4	422266.439	732241.347	1.000

SUPRAFATA DE STUDIU=2mp

PROIECTAT:
SC ROMTELECOM SA
Autorizatie A.N.C.P.I. clasa I
seria B nr.596

OBIECT: SUPORT TOPOGRAFIC
-Reabilitare cabinele stradale Romtelecom-

Amplasament:
Oras Braila, Str. Hipodrom, nr. 18, SR 42, Jud. Braila

AUTORIZAT O.N.C.G.C.:
ing. Petru Claudia

www.topping.ro

tel/fax: 016080

mob: 0745781081

BENEFICIAR:




SC ROMTELECOM SA

DATA : 03.2010 PROIECT: PAC PLANS: 1/1 SC. AMPLAS.: 1:1000 SC. PL. SIT.: 1:500

Copierea documentului este interzisa. Documentul este proprietatea S.C. TOPPING COMPANY S.R.L. si nu poate fi folosit numai cu aprobarea sa

**-INTRAVILAN-
Teritoriul:
Adresa:
Beneficiar:
Suprafata de studiu:**

Teritoriul: Jud.Braila
Adresa: Oras Braila, Str. Hipodrom, nr.6, SR44
Beneficiar: SC ROMTELECOM SA
 Suprafata de studiu=2mp, domeniu public

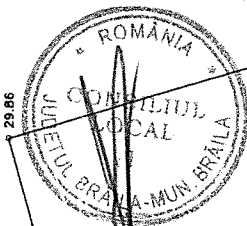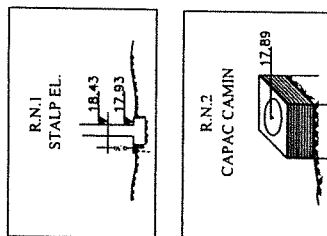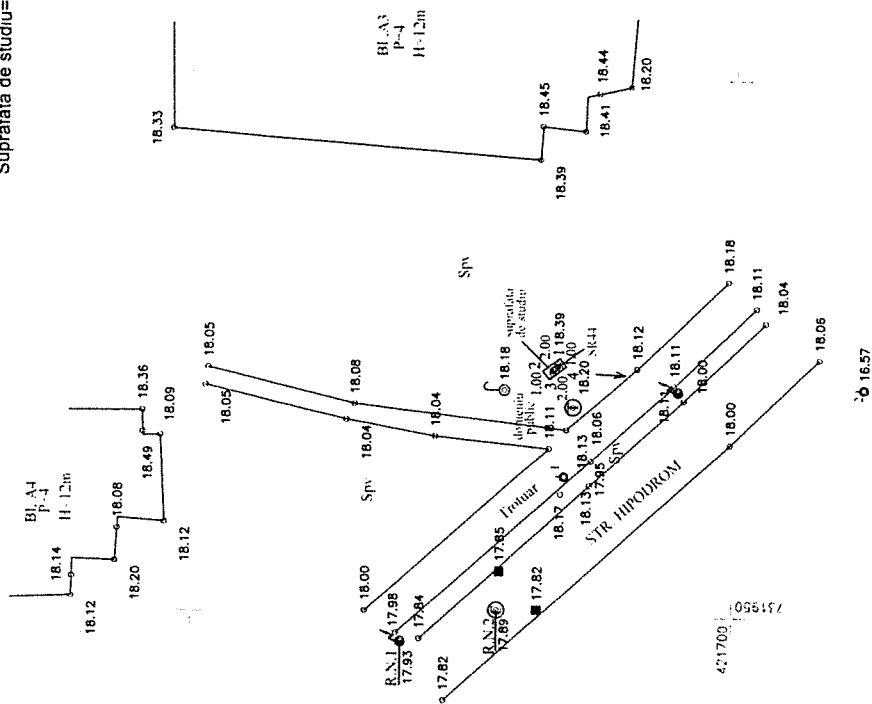

DAVE GILES
p. 11

NR	DEN PUNCT	COORDONATE		LATURA [m]
		X[m]	Y[m]	
1	1	421716.072	731974.029	2.000
2	2	421717.668	731972.834	1.000
3	3	421717.065	731972.026	2.000
4	4	421715.469	731973.231	1.000
1	1	421716.072	731974.029	

SUPRAFATA DE STUDIU=2m.p.

PROIECTAT:
S.C. TOPING COMPANY S.R.L.
Autorizate A.N.C.P.I. clasa I
seria B nr.596

AUTORIZAT O.N.C.G.C.:
Ing. Petcu Claudia
AUTORIZATIA :B/2247/2002

OBJECT: SUPORT TOPOGRAFIC
Reabilitare cabinele stradale Romtelecom-

BENEFICIAR:
SC ROMTELECOM SA

DATA : 03.2010	PROJECT: PAC	PLANS:1/1	SC. AMPLAS.: 1:1000	SC. PL.SIT.:1:500
----------------	--------------	-----------	---------------------	-------------------




SUPORT TOPOGRAFIC SCARA 1: 500

-INTRAVILAN-

Teritoriul: Jud. Braila
Adresa: Oras Braila, Str. Hipodrom, nr. 2, SR45
Beneficiar: SC ROMTELECOM SA
Suprafata de studiu=2mp, domeniu public



ELIPSOID: Krasovski
PROIECTIA: Stereografica 1970

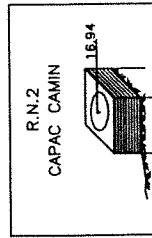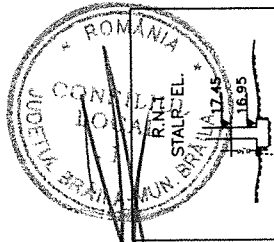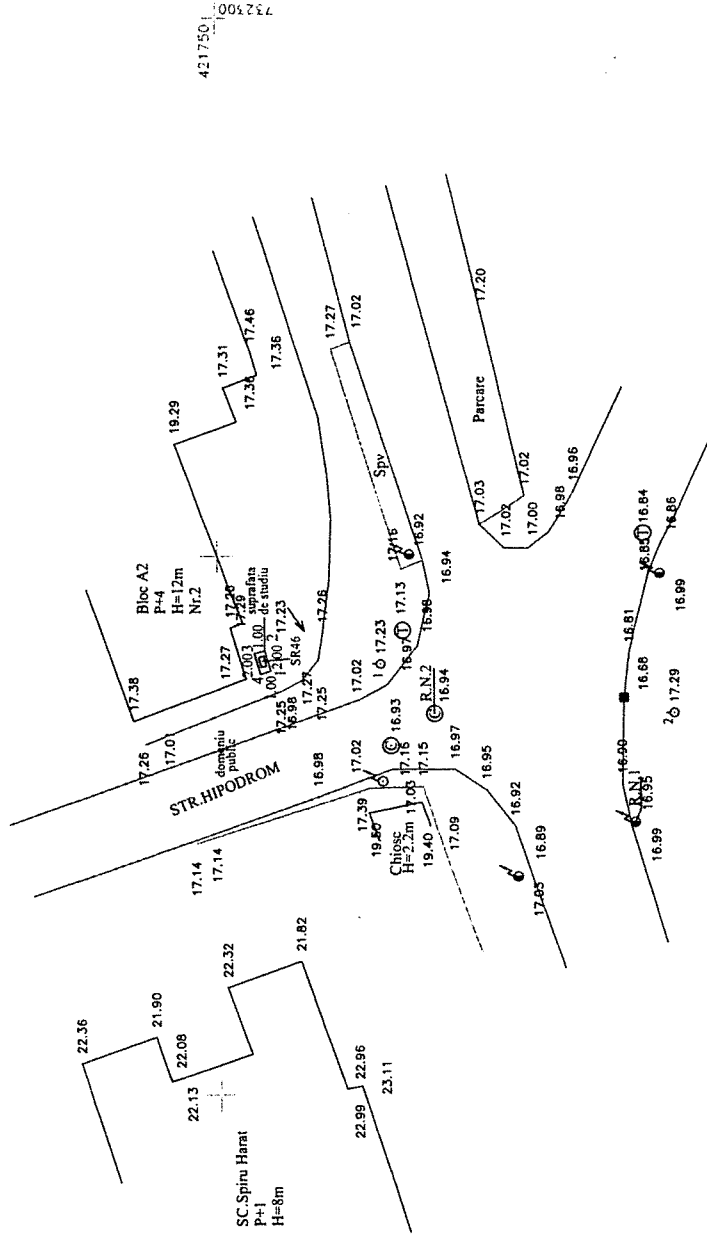

CALCULUL ANALITIC AL SUPRAFETEI DE STUDIU

NR	DEN PUNCT CRT	COORDONATE		LATITUDINE [m]
		X[m]	Y[m]	
1	1	421745.097	732239.172	2.000
2	2	421745.674	732241.087	1.000
3	3	421746.632	732240.798	2.000
4	4	421746.054	732238.883	1.000
1	1	421745.097	732239.172	

SUPRAFATA DE STUDIU=2mp



PROIECTAT: S.C. TOPING COMPANY S.R.L.
Autorizatie A.N.C.P.I. clasa I
seria B nr. 596

www.toping.ro
tel./fax: 516090
mob: 0745781581

AUTORIZAT O.N.C.G.C.:
Ing. Petcu Claudia
AUTORIZATIA : B/2247/2002

BENEFICIAR:
SC ROMTELECOM SA

OBIECT: SUPORT TOPOGRAFIC
-Reabilitare cabinele stradale Romtelecom-
Amplasament:
Oras Braila, Str. Hipodrom, nr. 2, SR 45, Jud. Braila


DATA : 03.2010 | PROIECT: PAC | PLANS: 1/15C. AMPLAS.: 1:1000 | SC. PL. SIT.: 1:500

Copiere documentului sau stocarea lui fara acordul scris al proprietarului este interzisa. Documentul este proprietatea S.C. TOPING COMPANY S.R.L. si se poate folosi numai cu aprobarea sa

SUPORT TOPOGRAFIC SCARA 1: 500

-INTRAVILAN-
Teritoriul:
Adresa:
Beneficiar:
Suprafata de studiu=2mp,domeniu public

Jud.Braila
Oras Braila,Str.Hipodrom,nr.18,SR46
SC ROMTELECOM SA

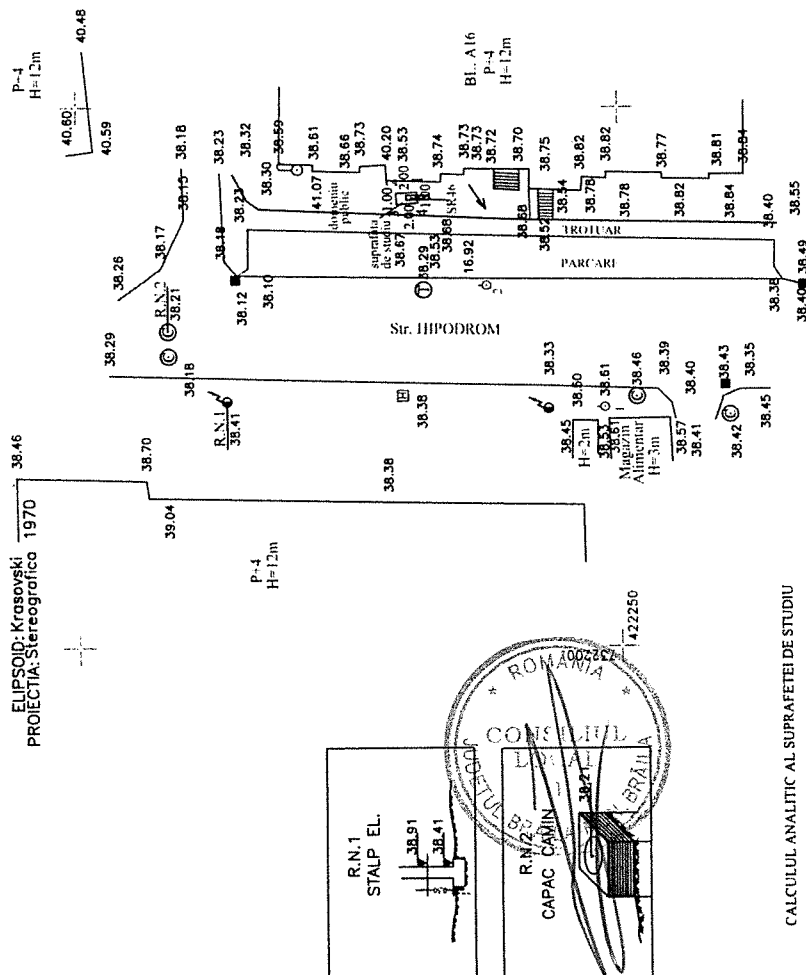

CALCULUL ANALITIC AL SUPRAFETEI DE STUDIU

DEN NR PUNCT CRT	CONT	COORDONATE		LATURA [m]
		X[m]	Y[m]	
1	1	422268.493	732242.230	2.000
2	2	422270.490	732242.115	1.000
3	3	422270.432	732241.117	2.000
4	4	422268.436	732241.232	1.000
1	1	422268.493	732242.230	

SUPRAFATA DE STUDIU=2m.p.

PROIECTAT:
S.C. TOPING COMPANY S.R.L.
/ Autorizata A.N.C.P.I. clasa I
seria B nr.596



OBIECT: SUPORT TOPOGRAFIC
-Reabilitare cabinele stradale Romtelecom-

Amplasament:
Oras Braila, Str.Hipodrom,nr.18,SR 46,Jud.Braila

www.toping.ro
tel./fax:516060
mob:0745781081

AUTORIZAT O.N.C.G.C.:
Ing. Petru Claudia
AUTORIZATIA :B/2247/2002

BENEFICIAR:
SC ROMTELECOM SA

DATA : 03.2010 | PROIECT: PAC | PLANSA:1/1 | SC. AMPLAS.: 1:1000 | SC. PL.SIT.:1:500
Copierea documentului sau alocarea lui fara acordul scris al proprietarului este interzisa.Documentul este proprietate S.C.TOPING COMPANY S.R.L. si nu poate fi folosit numai cu aprobarea sa






ELIPSOID: Krasovski
PROIECTIA: Stereografica 1970

SUPORT TOPOGRAFIC SCARA 1: 500

-INTRAVILAN-
Teritoriul:
Adresa:
Beneficiar:
Suprafata de studiu=2mp,domeniu public

Jud.Braila
Oras Braila, Str.Pietati,nr.26,SR47
SC ROMTELECOM SA

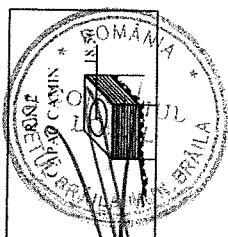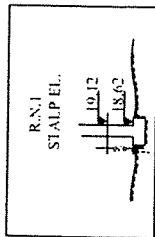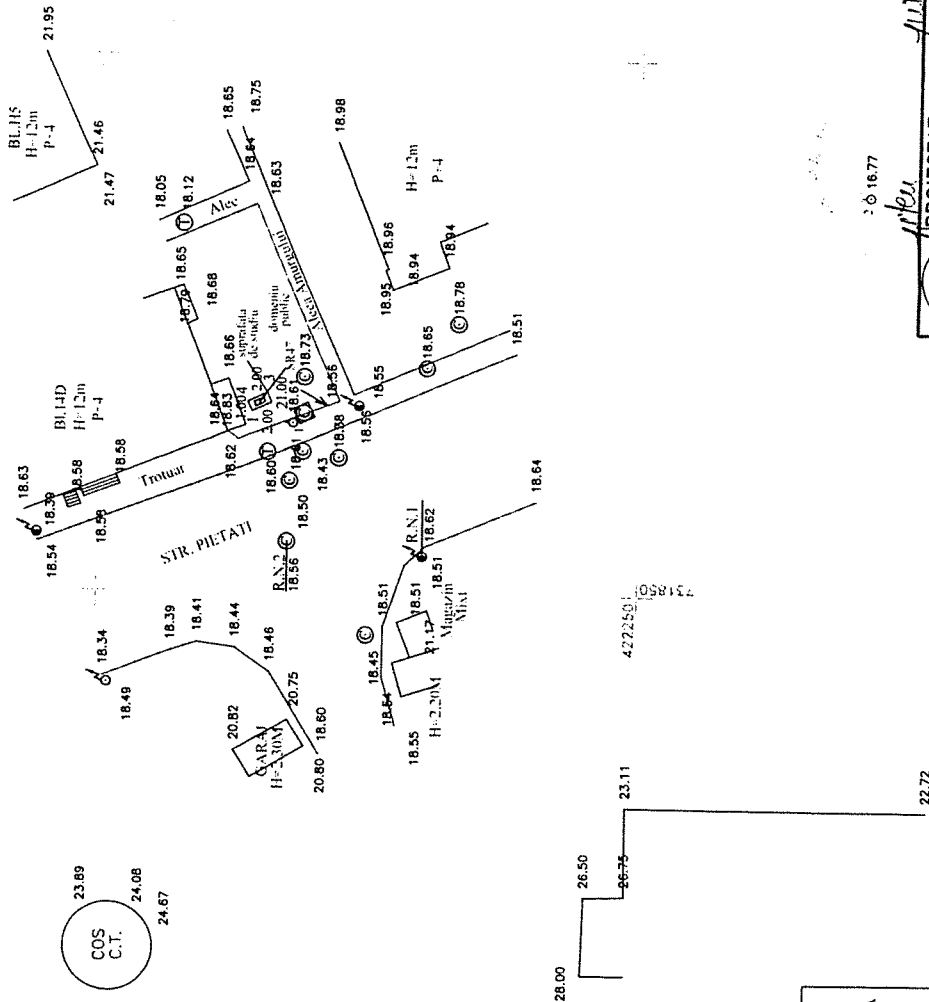

CALCULUL ANALITIC AL SUPRAFETEI DE STUDIU

NR	DEN PUNCT	COORDONATE		LATURA [m]
		X[m]	Y[m]	
1	1	422285.757	731866.915	2.000
2	2	422283.942	731867.753	1.000
3	3	422284.361	731868.661	2.000
4	4	422286.177	731867.823	1.000
1	1	422285.757	731866.915	

SUPRAFATA DE STUDIU=2m.p

PROIECTAT: **S.C. TOPING COMPANY S.R.L.**
Autorizatie A.N.C.P.I. clasa I
seria B nr.596

AUTORIZAT O.N.C.G.C.:
Ing. Petcu Claudia
AUTORIZATIA :B/2247/2002

DATA : 03.2010 PROIECT: PAC PLANSAT: 1/1 SC. AMPLAS.: 1:1000 SC. PL.SIT.: 1:500


OBIECT: SUPORT TOPOGRAFIC
-Reabilitare cabinele stradale Romtelecom-
Amplasament:
Oras Braila, Str.Pietati,nr.26,SR 47, Jud.Braila

BENEFICIAR:
SC ROMTELECOM SA


DATA : 03.2010	PROJECT: PAC	PLANS:1/1	SC. AMPLAS.: 1:1000	SC. PL.SIT.:1:500
----------------	--------------	-----------	---------------------	-------------------

**-INTRAVILAN-
Teritoriul:
Adresa:
Beneficiar:
Suprafata de stu**

Teritoriul: Jud.Braila
 Adresa: Oras Braila, Str. Rosionilor, nr.37, SR62
 Beneficiar: SC ROMTELECOM SA
 Suprafata de studiu=2mp, domeniu public


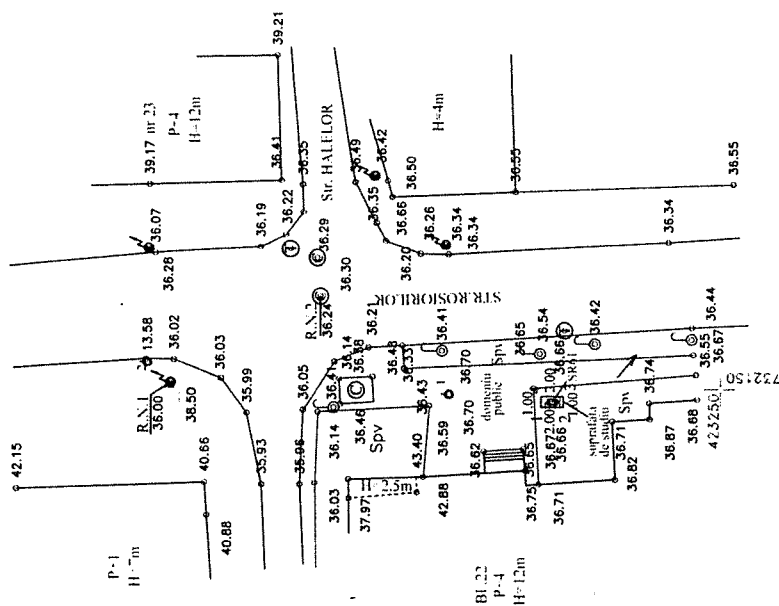


ELIPSOID: Krasovski
PROIECTIA: Stereografica 1970

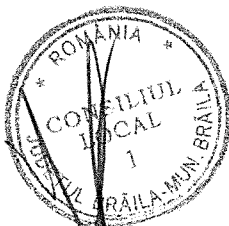

NR	DEN PUNCT	COORDONATE		LATURA [m]
		X[m]	Y[m]	
1	1	423266.575	732148.388	2.000
2	2	423264.575	732148.389	1.000
3	3	423264.576	732149.389	2.000
4	4	423266.576	732149.388	1.000
1	1	423266.575	732148.388	

SUPRAFATA DE STUDIU=2m.p.

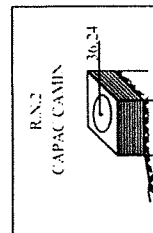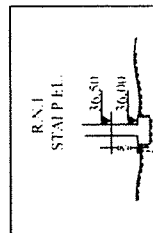

PROIECTAT:



ECTAT:
• TOPING COMPANY S.R.L.
Autorizatie A.N.C.P.I. clasa I
seria B nr.596

AUTORIZAT O.N.C.G.C.:
ing. Petcu Claudia
TORIZATIA :B/2247/2002

Amplasament:
Oras Braila, Str. Roslorilor, nr.37, SR 62, Jud. Braila

BENEFICIAR:
SC ROMTELECOM SA

DATA : 03.2010	PROJECT: PAC	PLANS:1/1	SC. AMPLAS.: 1:1000	SC. PL.SIT.: 1:500
----------------	--------------	-----------	---------------------	--------------------


SUPPORT TOPOGRAPHIC
SCARA 1: 500

**-INTRAVILAN-
Teritoriul:
Adresa:
Beneficiar:
Suprafata de st**

Jud. Braila

Adresa: Oras Braila, Str. Anton Pann, nr. 3, SR51
Beneficiar: SC ROMTELECOM SA
Suprafata de studiu=2mp, domeniu public

ELIPSOID: Krasovski
PROIECTIA: Stereografica 1970

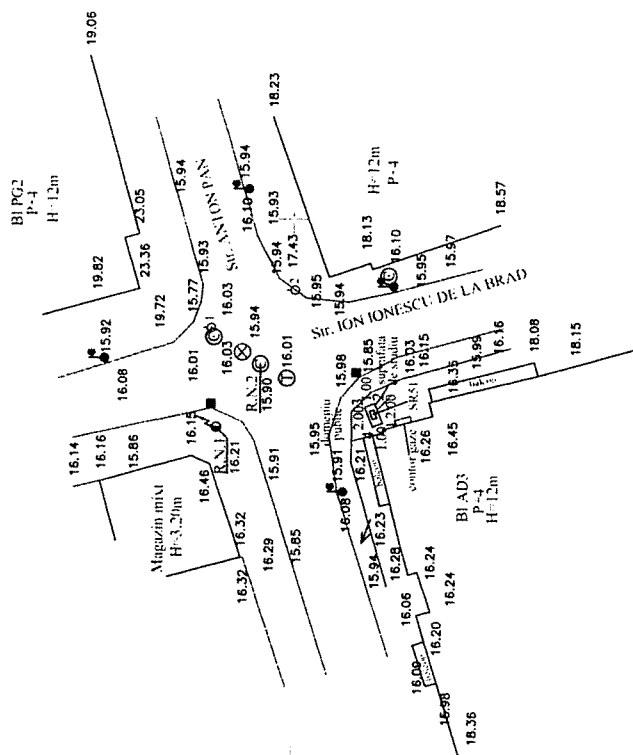

R.N.1
STALP EL.

R.N.2
CAPAC CAMIN

90

CALCULUL ANALITIC AL SUPRAFETEI DE STUDIU

NR	DEN PUNCT	COORDONATE		LATURA [m]
		CONT	X[m] Y[m]	
1	1	1	422791,721 731980,983	2.000
2	2	2	422792,445 731982,847	1.000
3	3	3	422793,377 731982,485	2.000
4	4	4	422792,653 731980,651	1.000

— SUPRAFATA DE STUDIU = 2 m.p.

PROIECTAT:
S.C. TOPING COMPANY S.R.L.
Autorizatie A.N.C.P.I. clasa I
seria B nr.596

AUTORIZAT O.N.C.G.C.:
ing. Petcu Claudia
AUTORIZATIA :B/2247/200

www.toping.ro
tel./fax: 516080
mob: 0745791594

Amplasament:
Oras Braila, Str Anton Pann nr 3 SR 51 Ind Braila

BENEFICIAR:
SC ROMTELECOM SA

DATA : 03.2010	PROJECT: PAC	PLANS:1/1	SC. AMPLAS.: 1:1000	SC. PLSIT.: 1:500
----------------	--------------	-----------	---------------------	-------------------

copierea documentului sau stocarea lui fara acordul scris al proprietarului este interzisa.Documentul este proprietatea S.C.TOPPING COMPANY S.R.L. al carui cod unic national cu semnificati	30: 1.311: 1.300
--	------------------

-INTRAVILAN-
S

Teritoriul: Jud.Braila
Adresa: Oras Braila, Str.Anton Pann,nr.5,SR52
Beneficiar: SC ROMTELECOM SA
Suprafata de studiu=2mp,domeniu public

-INTRAVILAN-




Teritoriul:

Adresa:

Beneficiary:

Suprafata de studiu=2mp,domeniu public

ELIPSOID: Krasovski
PROIECTIA: Stereografica 1970

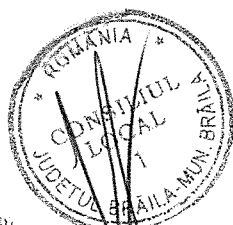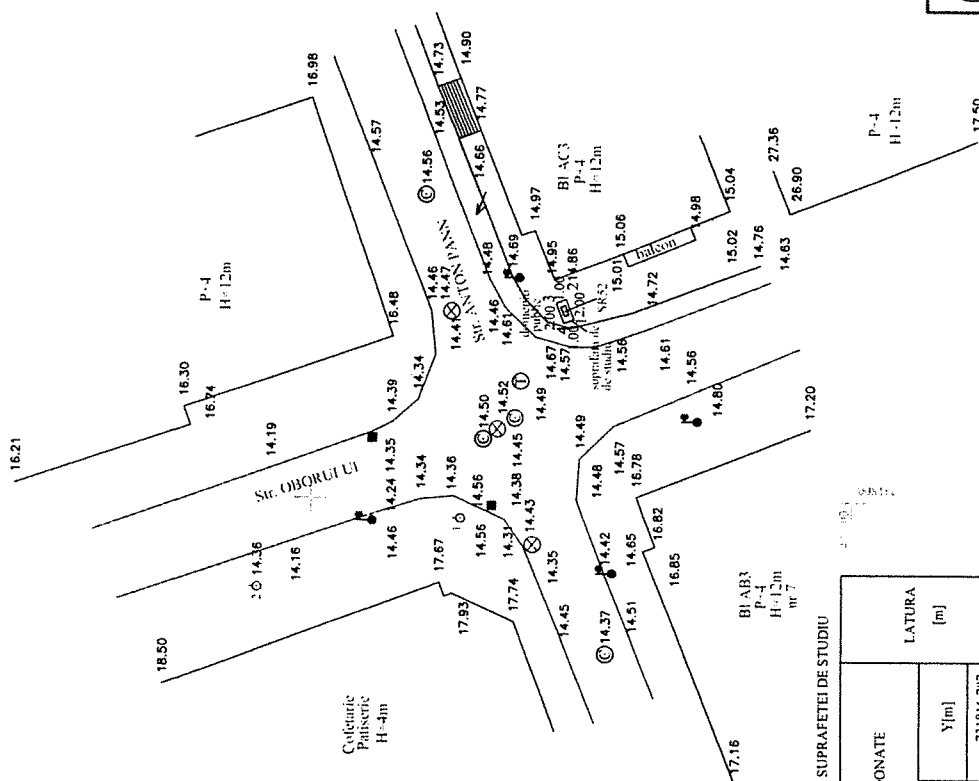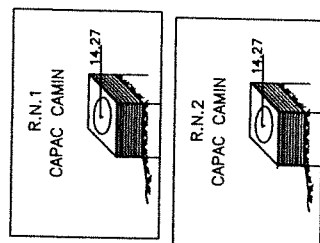

NR	DEN PUNCT	COORDINATE		LATURA [m]
		X[m]	Y[m]	
1	1	422725.848	731816.787	2.000
2	2	422726.573	731818.651	1.000
3	3	422727.505	731818.288	2.000
4	4	422726.780	731816.424	1.000
1	1	422725.848	731816.787	

SUPRAFATA DE STUDIU—2m.p.

CALCULUL ANALITIC AL SUPRAFETEI DE STUDIU

PROIECTAT:
S.C. TOPING COMPANY S.R.L.
Autorizatie A.N.C.P.I. clasa I
seria B nr.596

AUTORIZAT O.N.C.G.C.:
Ing. Petcu Claudia
AUTORIZATIA :B/2247/2002

BENEFICIAR:

SC ROMTELECOM SA

DATA : 03.2010	PROJECT: PAC
----------------	--------------


DATA : 03.2010	PROJECT: PAC
----------------	--------------

DATA : 03.2010	PROJECT: PAC	PLANS:1/1	SC. AMPLAS.: 1:1000	SC PL.SIT.: 1:500
----------------	--------------	-----------	---------------------	-------------------

Toping Company S.R.L. al se poate folosi numai cu aprobarea

-INTRAVILAN-

Teritoriul: Jud.Braila
Adresa: Oras Braila, Str.Albinei nr.39,SR53
Beneficiar: SC ROMTELECOM SA
 Suprafata de studiu=2mp,domeniu public

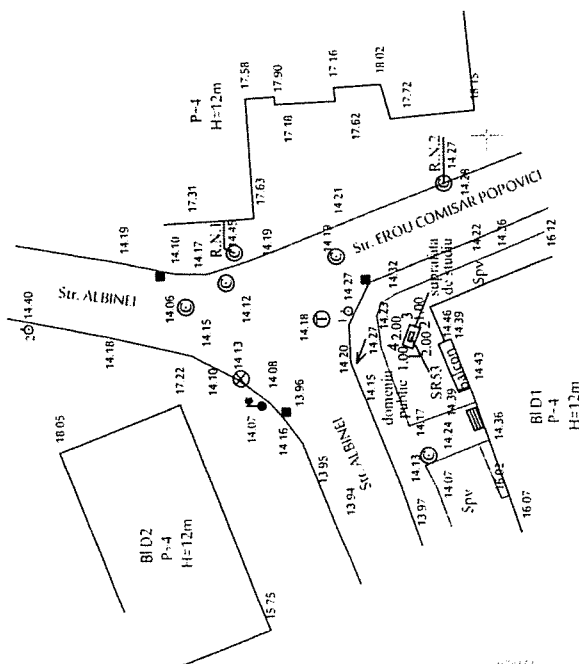

NR	DEN PUNCT	COORDONATE		LATURA [m]
		X[m]	Y[m]	
1	1	423857.216	731880.220	2.000
2	2	423856.477	731882.078	1.000
3	3	423857.406	731882.448	2.000
4	4	423858.146	731880.590	1.000
1	1	423857.216	731880.220	

CALCULUL ANALITIC AL SUPRAFETEI DE STUDIU

SUPRAFATA DE STUDIU: 2m.p.

	PROIECTAT: S.C. TOPING COMPANY S.R.L. Autorizate A.N.C.P.I. clasa I seria B nr.596	OBIECT: SUPORT TOPOGRAFIC -Reabilitare cabinele stradale Romtelecom-		
AUTORIZAT O.N.C.G.C.: ing. Petcu Claudia	www.toping.ro tel./fax: 015 60800 mob: 0745781581		Beneficiar: SC ROMTELECOM SA	
AUTORIZATIA : B/2247/2002			DATA : 03.2010	SC. PL.SIT.: 1:500

DATA : 03.2010	PROJECT: PAC	PLANS:1/1	SC. AMPLAS: 1:1000	SC. PL.SIT.:1:500
----------------	--------------	-----------	--------------------	-------------------

SCARA 1: 500

-INTRAVILAN-

Teritoriul:

Jud. Braila


Adresa: Oras Braila, Str. Micsunelelor, nr.5, SR56

Beneficiar: SC ROMTELECOM SA

Suprafata de studiu=2mp,domeniu public



ELIPSOID: Krasovski
PROIECTIA: Stereografica 1970

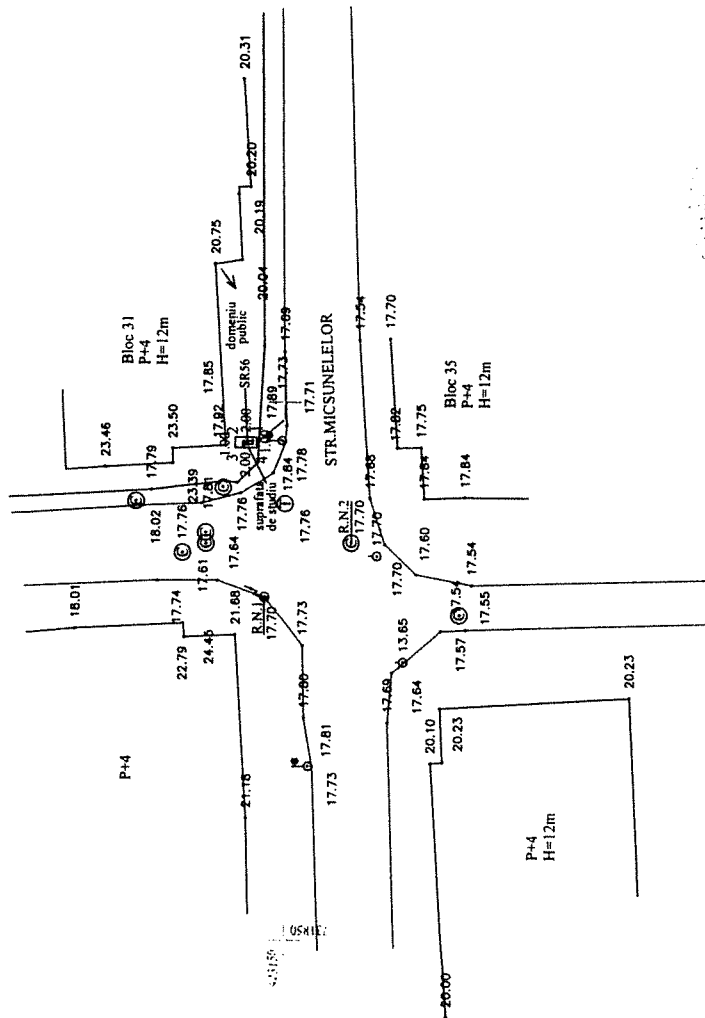

NR	DEN PUNCT	COORDONATE		LATURA [m]
		X[m]	Y[m]	
1	1	423152.632	731896.690	2.000
2	2	423154.632	731896.682	1.000
3	3	423154.628	731895.682	2.000
4	4	423152.628	731895.690	1.000
1	1	423152.632	731896.690	

SUPRAFATA DE STUDIU=2m.p.


PROFSTAT:
S.O. TOPING COMPANY S.R.L.
Autorizatie A.N.C.P.I. clasa I
seria B nr.596

AUTORIZAT O.N.C.G.C.:
ing. Petcu Claudia
AUTORIZATIA :B/2247/200

BENEFICIAR:
SC ROMTELECOM

OBJET: SUPORT TOPOGRAFIC
Reabilitare cabinele stradale Romtelecom

DATA : 03.2010	PROJECT: PAC	PLANS:1/1	SC. AMPLAS.: 1:1000	SC. PL.SIT.: 1:500
----------------	--------------	-----------	---------------------	--------------------

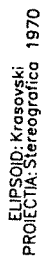


SUPPORT TOPOGRAPHIC
SCARA 1: 500

-INTRAVILAN-

Jud. Braila




Adresa: Oras Braila, Str. Stefan Mihailescu Braila
Beneficiar: SC ROMTELECOM SA

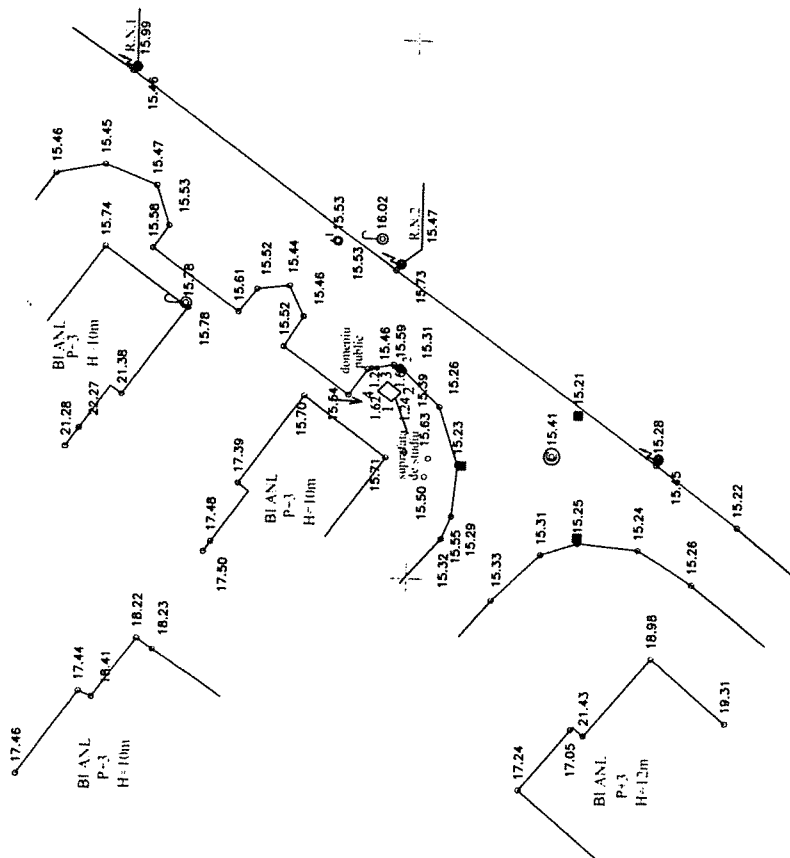

CALCULUL ANALITIC AL SUPRAFETEI DE STUDIU


NR	DEN PUNCT	COORDONATE		LATURA [m]
		X[m]	Y[m]	
1	1	423001.762	731166.332	1.245
2	2	423000.904	731167.235	
3	3	423002.191	731168.206	1.612
4	4	423003.071	731167.380	1.277
1	1	423001.762	731166.332	1.616

SUPRAFATA DE STUDIU=2m.p.

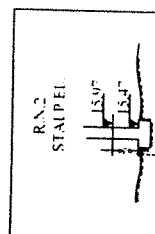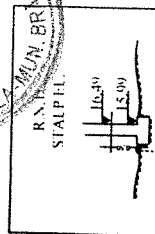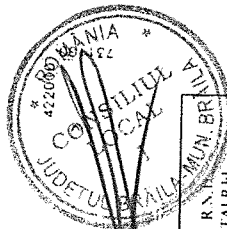

09112

1997

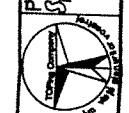

PROIECTAT: *11/12/2014*
S.C. TOPING COMPANY S
Autorizatie A.N.C.P.I. clasa I
seria B nr 596

AUTORIZAT O.N.C.G.C.:
ing. Petcu Claudia
AUTORIZATIA :B/2247/2000

CRAC BRAILLO, ON: SIGILLI MINIALESCU BRAILLO, JUD. BRAILLO

BENEFICIAR:

SC ROMTELECOM SA

DATA : 03.2010	PROJECT: PAC	PLANS: 1/1	SC. AMPLAS: 1:1000	SC. PL.SIT.: 1:500
----------------	--------------	------------	--------------------	--------------------

100

08244

NR	DEN PUNCT	COORDONATE		LATITUDA [m]
		X[m]	Y[m]	
1	1	420245.306	731344.436	2.000
2	2	420245.092	731346.425	1.000
3	3	420246.086	731346.531	2.000
4	4	420246.300	731344.543	1.000
1	1	420245.306	731344.436	



PROIECTAT:
S.S.C. TOPING COMPANY S.R.L.
Autorizatie: A.N.C.P.I. clasa I

AUTORIZAT O.N.C.G.C.:
ing. Petcu Claudia
AUTORIZATIA : B/2247/20

www.toping.ro
tel./fax: 516080
mob: 0745781581

OBIECT: SUPORT TOPOGRAFIC
Reabilitare cabinele stradale Romtelecom-

Amplasament:
Oras Braila, Str. Milcov, nr. 2, SR 21, Jud. Braila

BENEFICIAR:
SC ROMTELECOM SA




DATA : 03.2010	PROJECT: PAC	PLANS:1/1	SC. AMPLAS.: 1:1000	SC. PL.SIT.:1:500
----------------	--------------	-----------	---------------------	-------------------

...proprietarii societății au acordat un împrumut de 100.000 lei societății S.C. TOPING COMPANY S.R.L. și se poate folosi numai cu aprobarea...

Teritoriul: Jud.Braila
Adresa: Oras Braila,Str Sebes,nr.11,SR 22
Beneficiar: SC ROMTELECOM SA
Suprafata de studiu=2mp,domeniu public



ELIPSOID: Krasovski
PROIECTIA: Stereografica 1970

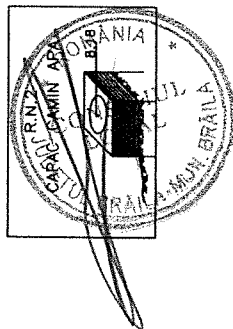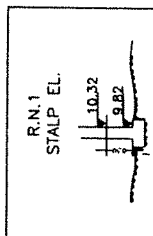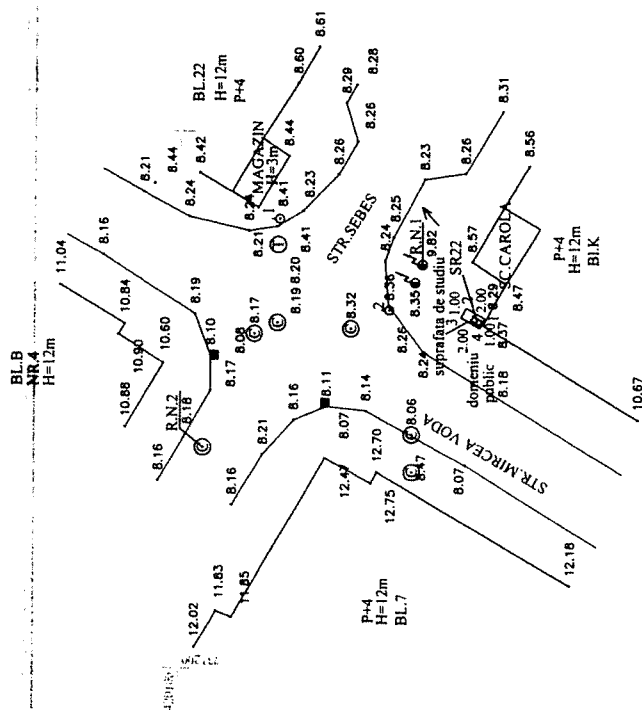

CALCULUL ANALITIC AL SUPRAFETEI DE STUDIU

NR	DEN PUNCT	COORDONATE		LATURA [m]
		X[m]	Y[m]	
1	1	420071.769	731232.865	2.000
2	2	420073.517	731233.837	1.000
3	3	420074.003	731232.963	2.000
4	4	420072.254	731231.991	1.000
1	1	420071.769	731232.865	

SUPRAFATA DE STUDIU=3m.p.



PROIECTAT:
S.C. TOPING COMPANY S.R.L.
Autorizatie A.N.C.P.I. clasa I
seria B nr.596

AUTORIZAT O.N.C.G.C.:
ing. Petcu Claudia
AUTORIZATIA :B/2247/2002

DATA : 03.2010	PROJECT: PAC	PLANS:1/1	SC. AMPLAS.: 1:1000	SC. PLSIT.: 1:500
----------------	--------------	-----------	---------------------	-------------------




SUPPORT TOPOGRAPHIC
SCARA 1: 500

-INTRAVILAN-

Jud. Braila

Adresa: Oras Braila, Str. Sebes, nr. 6, SR 23
Beneficiar: SC ROMTELECOM SA

ELIPSOID: Krasovski
PROIECTIA: Stereografica 1970

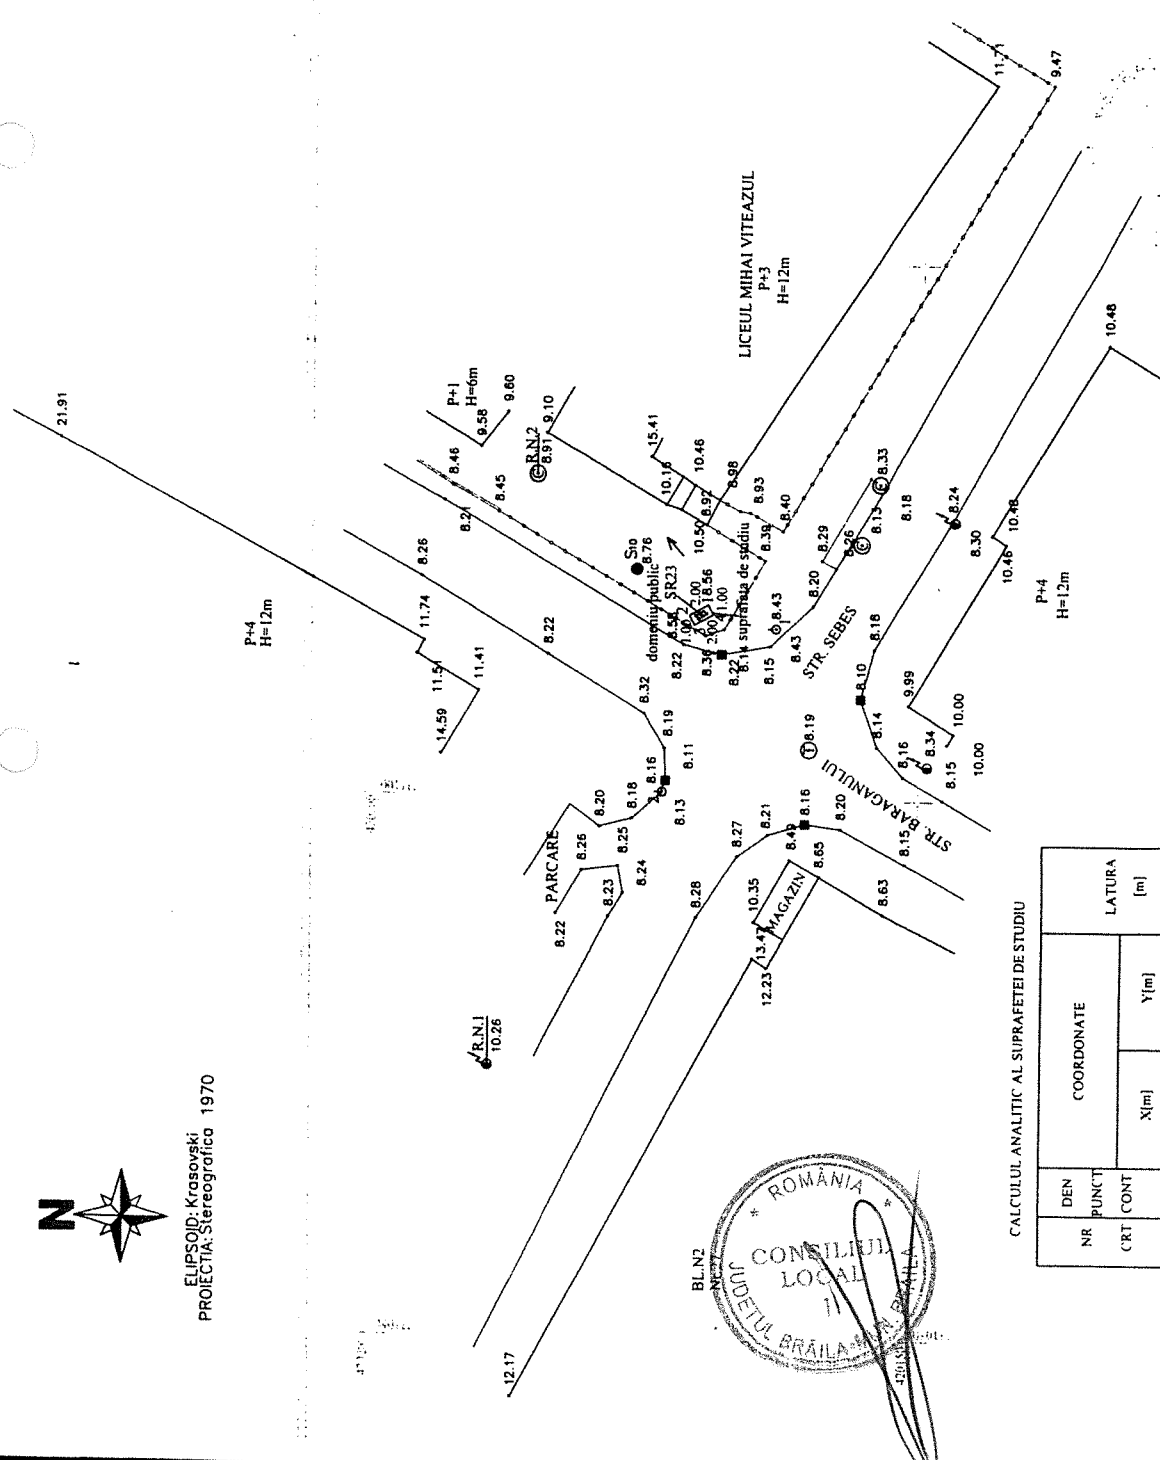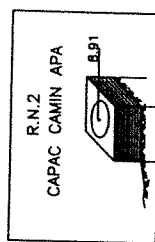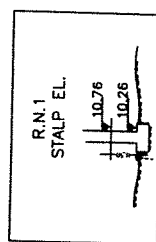

NR	DEN PUNCT	COORDONATE		LATURA [m]	
		C'RT	Y[m]		
					X[m]
1	1	1	420169.683	731117.999	2.000
2	2	2	420171.427	731117.020	1.000
3	3	3	420170.938	731116.148	2.000
4	4	4	420169.194	731117.127	1.000
1	1	1	420169.683	731117.999	1.000

SUPRAFATA DE STUDIU=2m.p.

PROIECTAT: **SUC. TOPING COMPANY S.R.L.**
 Autorizatie A.N.C.P.I. clasa I
 seria B nr.596

AUTORIZAT O.N.C.G.C.:
ing. Petcu Claudia

www.taping.ro
tel/fax: 516080
mob: 0745761581

SC ROMTELECOM SA

OBJECT: SUPPORT TOPOGRAFIC
Reabilitare cabinete stradale Romtelecom-

Amplasament:
Oras Braila, Str. Sebes, nr. 6, SR 23, Jud. Braila

DATA : 03.2010	PROJECT: PAC	PLANS:1/1	SC. AMPLAS.: 1:1000	SC. PL.SIT.: 1:500
----------------	--------------	-----------	---------------------	--------------------

... si se poate folosi numai cu aprobarea de

SUPORT TOPOGRAFIC SCARA 1: 500

-INTRAVILAN-




Teritoriul:
Adresa:
Beneficiar:
Suprafata de studiu=2mp, domeniu public

Jud. Braila

Oras Braila, Str. Sebes, nr. 10, SR 24

SC ROMTELECOM SA


ELIPSOID: Krasovski
PROIECTIA: Stereografica 1970

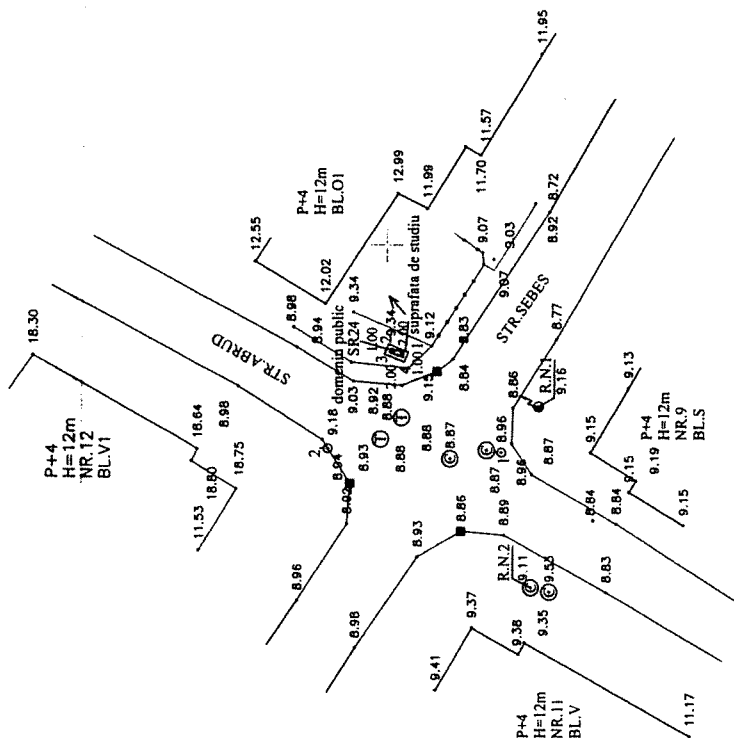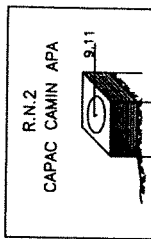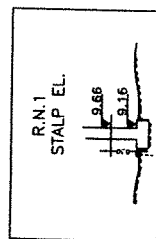

CALCULUL ANALITIC AL SUPRAFETEI DE STUDIU

NR	DEN PUNCT	COORDONATE		LATURA [m]
		X[m]	Y[m]	
1	1	430248.010	730990.187	2.000
2	2	430249.873	730990.915	1.000
3	3	430250.237	730989.983	2.000
4	4	430248.374	730989.255	1.000
1	1	430248.010	730990.187	

SUPRAFATA DE STUDIU=2mp.

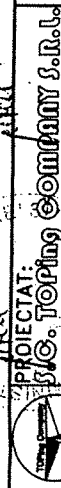

PROIECTAT: TOPOGRAPHIC COMPANY S.R.L.
Autorizatie A.N.C.P.I. clasa I
seria B nr. 596

OBIECT: SUPORT TOPOGRAFIC
-Reabilitare cabinele stradale Romtelecom-

Amplasament:
Oras Braila, Str. Sebes, nr. 10, SR 24, Jud. Braila


AUTORIZAT O.N.C.G.C.:
Ing. Petcu Claudia
AUTORIZATIA : B/2247/2002

BENEFICIAR:

SC ROMTELECOM SA

DATA : 03.2010 PROIECT: PAC PLANSA: 1/1 SC. AMPLAS.: 1:1000 SC. PL.SIT.: 1:500


Documentul este acordat la felie acordat de la faza de proiectare a proiectului de constructii B.C.TOPING COMPANY S.R.L. si se poate folosi numai cu aprobarea

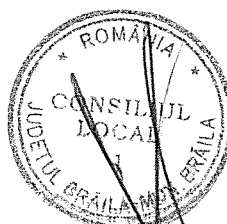

DATA : 03.2010	PROJECT: PAC	PLANS:1/1	SC. AMPLAS.: 1:1000	SC. PL.SIT.: 1:500
----------------	--------------	-----------	---------------------	--------------------

**-INTRAVILAN-
Teritoriul:
Adresa:
Beneficiar:
Suprafata de stu**

Jud.Braila
Oras Braila,Str.Calarasilor,nr.246,SR33
SC ROMTELECOM SA
np,domeniu public

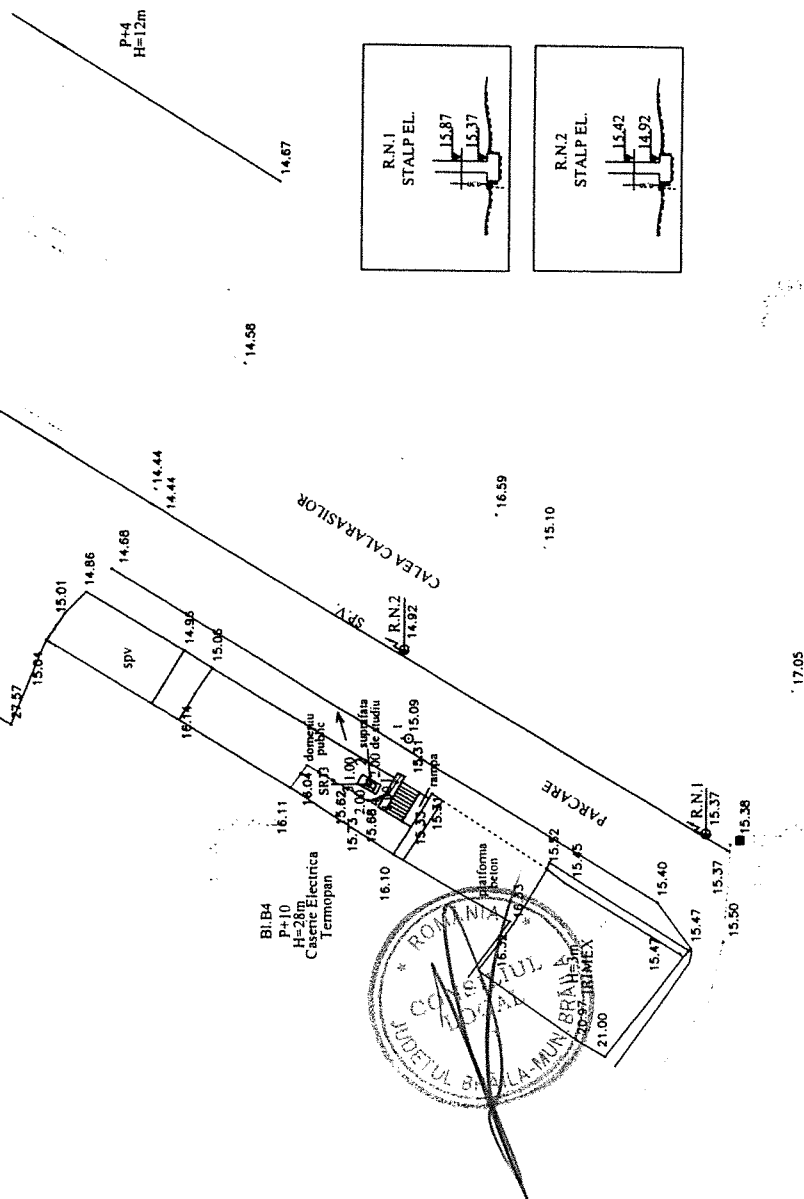


CALCULUL ANALITIC AL SUPRAFETEI DE STUDIU

NR	DEN PUNCT	COORDONATE		LATURA [m]
		X[m]	Y[m]	
1	1	420535.739	731604.316	2.000
2	2	420537.482	731605.295	1.000
3	3	420537.972	731604.423	2.000
4	4	420536.228	731603.444	1.000

SUPRAFATA DE STUDIU=2m.p.


	PROIECTAT: S.C. TOPING COMPANY S.R.L. Autorizatie A.N.C.P.I. clasa I seria B nr.596	OBIECT: SUPORT TOPOGRAFIC -Reabilitare cabinele stradale Romtelecom-	Amplasament: Oras Braila, Str. Calarasilor, nr.246, SR 33, Jud. Braila	AUTORIZAT O.N.C.G.C.: ing. Petcu Claudia	www.toping.ro tel./fax:516080 mob:0745761581	BENEFICIAR: SC ROMTELECOM SA	DATA : 03.2010	PROIECT: PAC	PLANSAS:1/1	SC. AMPLAS.: 1:1000	SC. PL.SIT.: 1:500
--	---	---	---	---	---	---	-----------------------	---------------------	--------------------	----------------------------	---------------------------

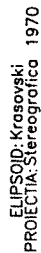

SUPPORT TOPOGRAPHIC
SCARA 1: 500

-INTRAVILAN-


Teritoriul: Jud.Braila
Adresa: Oras Braila,Str.Caramidari
Beneficiar: SC ROMTELECOM SA
Suprafata de studiu=2mp,domeniu public

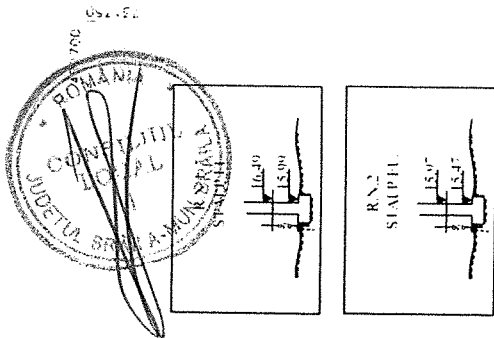

CĂLCULUL ANALITIC AL SUPRAFETEI DE STUDIU

NR	DEN PUNCT	COORDONATE		LATURA [m]
		CRT	CONT	
1	1	1	422698.087	731395.027
2	2	2	422699.790	731396.076
3	3	3	422700.314	731395.224
4	4	4	422698.611	731394.175
1	1	1	422698.087	731395.027

SUPRAFATA DE STUDIU ≈ 2m.p.

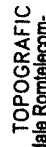	PROIECTAT: S.C. TOPPING COMPANY S.R.L. Autorizatie A.N.C.P.I. clasa I seria B nr.596		OBJECT: SUPORT TOPOGRAFIC -Instalare cabsete stradale Romtelecom-		
	Autorizat O.N.C.G.C.: ing. Petcu Claudia AUTORIZATIA :B/2247/2002		Amplasament: Oras Braila, Str.Ceramidieri ,Jud.Braila		
www.topping.ro tel./fax:516080 mob:0746781981		BENEFICIAR: SC ROMTELECOM SA			
DATA : 03.2010		PROJECT: PAC	PLANS:1/1	SC. AMPLAS: 1:1000	SC. PL.SIT:1:500

SUPORT TOPOGRAFIC SCARA 1: 500

-INTRAVILAN-

Teritoriul:

Jud Braila

Adresa:

Oras Braila, Str. Radu Neagu, nr. 18, SR 35




Beneficiar:

SC ROMTELECOM SA

Suprafata de studiu=2mp, domeniu public




ELIPSOID: Krasovski
PROIECTIA: Stereografica 1970

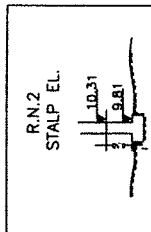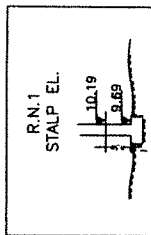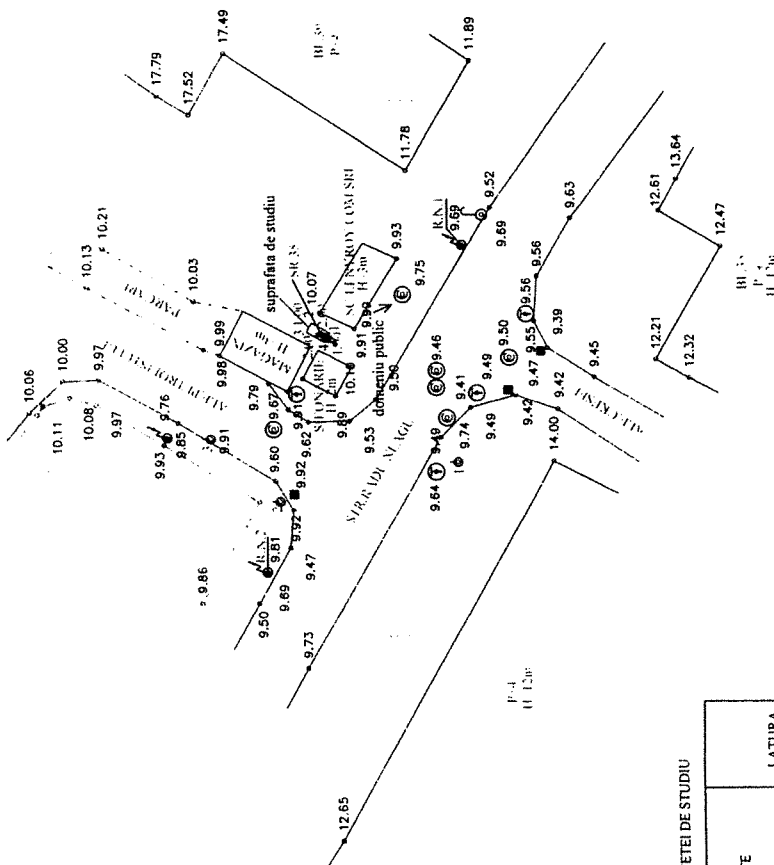

CALCULUL ANALITIC AL SUPRAFETEI DE STUDIU

NR PUNCT CRT CONT	COORDONATE		LATURA [m]
	X[m]	Y[m]	
1	420506.820	731303.230	2.000
2	420508.561	731304.214	1.000
3	420509.053	731303.344	2.000
4	420507.312	731302.360	1.000
1	420506.820	731303.230	

SUPRAFATA DE STUDIU=2mp.

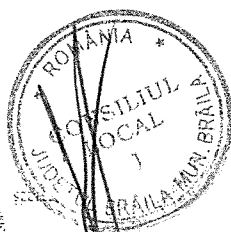

PROIECTAT: **S.O. Toping company S.R.L.**
Autorizatie A.N.C.P.I. clasa I
seria B nr.598

AUTORIZAT O.N.C.G.C.:
Ing. Petcu Claudia
AUTORIZATIA : B/2247/2002

OBIECT: SUPORT TOPOGRAFIC
-Reabilitare cabinele stradale Romtelecom-
Amplasament:
Oras Braila, Str. Radu Neagu, SR 35, Jud. Braila

BENEFICIAR:
SC ROMTELECOM SA


DATA : 03.2010 PROIECT: PAC PLANS: 1/1 SC. AMPLAS: 1:1000 SC. PL. SIT.: 1:500

-INTRAVILAN-

Jud.Braille

Oras Braila, Str. Radu Neagu, nr. 18, SR 36
SC ROMTELECOM SA

ELIPSOID: Krasovski
PROIECTIA: Stereografica 1970

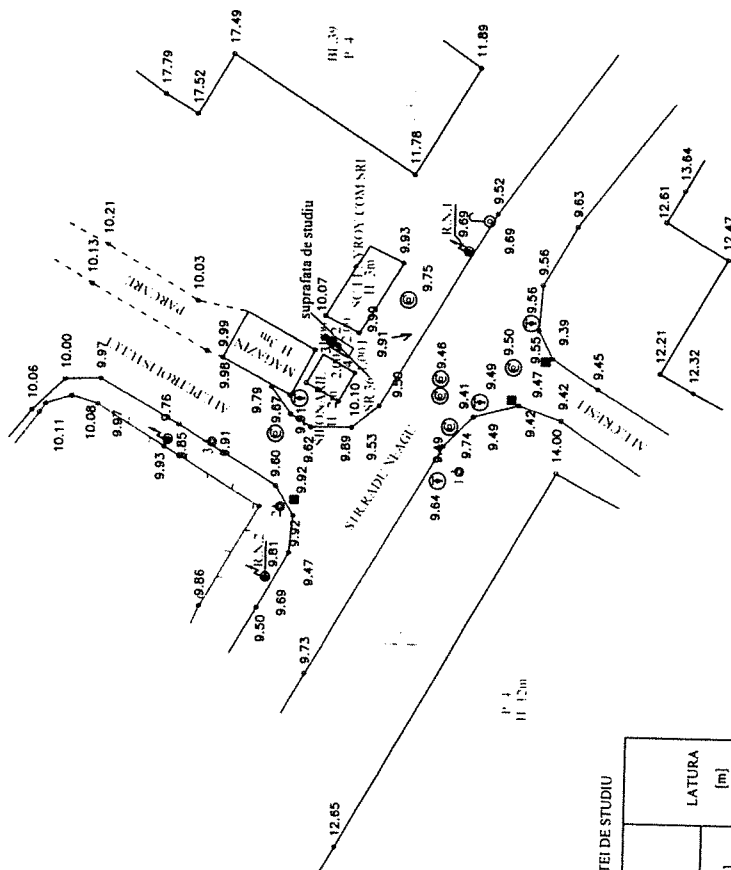

NR	PUNTO	COORDONATE		LATURA [m]
		X[m]	Y[m]	
1	1	420505,079	731302,246	2.000
2	2	420506,820	731303,230	1.000
3	3	420507,312	731302,360	2.000
4	4	420505,571	731301,375	1.000
1	1	420505,079	731302,246	

SUPRAFATA DE STUDIU: 2 m.p.

1991

Summary

157124

§ 5013.

PROIECTAT: *usu*
S.C. TOPING COMPANY S.R.L.
Autorizatie A.N.C.P.I. clasa I

Amplasament:

Amplasament:
Oras Braila, Str. Radu Neagu, nr. 18, SR 36, Jud. Braila

www.toping.ro
tel./fax: 515080
mob: 0746761581

AUTORIZAT O.N.C.G.C.:
Ing. Petcu Claudia

SC ROMTELECOM SA

DATA : 03.2010	PROJECT: PAC	PLANS:1/1	SC. AMPLAS.: 1:1000	SC. PL.SIT.: 1:500
----------------	--------------	-----------	---------------------	--------------------

...proprietà di S.C. TOPPING COMPANY S.R.L. al se posto fiscal nume] cu semnatura...

