

ROMÂNIA
JUDEȚUL BRĂILA
MUNICIPIUL BRĂILA
CONSILIUL LOCAL MUNICIPAL BRĂILA

HOTĂRĂREA NR.419

din 30.08.2018

Privind: Completarea *anexei nr. 2 la H.C.L.M. Brăila nr. 215/29.07.2015* referitoare la acordarea dreptului de a executa rețele subterane pe anumite trasee situate în Municipiul Brăila, solicitantei **Societatea de Distribuție a Energiei Electrice Muntenia Nord S.A., Sucursala de Distribuție a Energiei Electrice Brăila.**

CONSILIUL LOCAL MUNICIPAL BRAILA

La inițiativa domnului Viceprimar Jantea – Crican Alexandru;

Având în vedere expunerea de motive a inițiatorului, precum și adresele Societății de Distribuție a Energiei Electrice Muntenia Nord S.A., Sucursala de Distribuție a Energiei Electrice Brăila, înregistrate la Primăria Municipiului Brăila sub nr. 25091/28.06.2018 și nr. 29904/02.08.2018;

Văzând raportul comun de specialitate al Direcției Patrimoniu, Direcției Juridic Contencios Administrație Publică Locală și Direcției Arhitect Șef, precum și raportul comisiei de specialitate nr. 2 din cadrul C.L.M. Brăila;

În conformitate cu prevederile art. 12 alin. (2), (3) și (4) din Legea nr. 123/2012, legea energiei electrice și a gazelor naturale, cu modificările și completările ulterioare, Legea nr. 50/1991 privind autorizarea executării lucrărilor de construcții, republicată, cu modificările și completările ulterioare;

În baza art. 36 alin. (1) și (2) lit. c) din Legea nr. 215/2001, republicată, cu modificările și completările ulterioare;

În temeiul art. 45 alin. (1) și (3), coroborat cu art. 115 alin. (1) lit. b) din Legea nr. 215/2001 privind administrația publică locală, republicată, cu modificările și completările ulterioare;

HOTĂRĂSTE :

Art.1 (1) Se aprobă completarea *anexei nr. 2 la H.C.L.M. Brăila nr. 215/29.07.2015*, cu pozițiile prevăzute în *anexa nr. 1*, parte integrantă din prezenta hotărâre.

(2) Se acordă dreptul de realizare a lucrării „Racordare la rețeaua electrică a locului de consum permanent bazin olimpic”, str. Parcului nr. 7A în suprafață de 53,75 mp, aparținând domeniului public al Municipiului Brăila, prevăzut în anexa nr. 1 la prezenta hotărâre, solicitantei Societatea de Distribuție a Energiei Electrice Muntenia Nord S.A., Sucursala de Distribuție a Energiei Electrice Brăila, conform *anexei nr. 2* la prezenta hotărâre.

(3) Se acordă dreptul de realizare a lucrării „Racordare la rețeaua electrică a locului de consum permanent cofetărie”, Piața Traian nr. 2 în suprafață de 92,50 mp, aparținând domeniului public al Municipiului Brăila, prevăzut în anexa nr. 1 la prezenta hotărâre, solicitantei Societatea de Distribuție a Energiei Electrice Muntenia Nord S.A., Sucursala de Distribuție a Energiei Electrice Brăila, conform *anexei nr. 3* la prezenta hotărâre.

Art.2 Predarea - primirea amplasamentelor prevăzute la art. 1 se va face pe bază de proces - verbal de predare - primire, încheiat între reprezentanții Primăriei Municipiului Brăila și reprezentanții Societății de Distribuție a Energiei Electrice Muntenia Nord S.A., Sucursala de Distribuție a Energiei Electrice Brăila.

Art.3 (1) După încheierea lucrărilor, executantul are obligația aducerii terenului la forma inițială existentă la data acordării dreptului de execuție a lucrării, amplasamentul revenind în posesia Municipiului Brăila.

(2) În cazul în care proiectul nu este finalizat în termenul specificat, Municipiul Brăila poate retrage dreptul de execuție, în vederea redării circulației zonei din domeniul public afectat.

Art.4 Prezenta hotărâre va fi dusă la îndeplinire de Primarul Municipiului Brăila, prin Direcția Patrimoniu, Direcția Juridic Contencios Administrație Publică Locală și Instituția Arhitectului Șef, iar Secretarul Municipiului Brăila o va comunica celor interesați.

PREȘEDINTE DE ȘEDINȚĂ,

SÎRBU CONSTANTIN



**CONTRASEMNEAZĂ
SECRETAR,**

DRĂGAN ION

Anexa nr. 1
La H.C.L.M. nr. 419/30.08.2018

Terenuri pentru care se acordă dreptul de a executa rețele subterane

Nr. crt.	Teren situat în Municipiul Brăila	Suprafață teren (mp)
1	str. Parcului, nr. 7A	53,75
2	str. Traian nr. 2	92,50

PREȘEDINTE DE ȘEDINȚĂ



Județul Brăila
 Terenul de construcție: Brăila
 Adresă: municipiul Brăila, Aleea Păcii nr. 5 A
 Situația de construcție: 1/27
 Sistem de coordonate: Stereografic
 Sistem de coordonate: Măsură în metri
 Cota: 0.00 m propusă este situată în +0.45m
 Lungimea de C.T.N.: 15.10m

ANEXA NR. 2 LA
 HCLM NR. 4191/30.08.2018

Teren Primar
 NCP14913

LEGENDA:

-  -Linie electrica subterana de 20 KV ce se demonteaza si repositioneaza
-  -Linie electrica subterana de 20 KV ce se mentine
-  -Post de transformare 630 KVA propus
-  -Manson de legatura de 20 KV proiectat
-  -Linie electrica subterana de 20 KV proiectata realizata cu cablu tip A2XS(FL)2Y 3x(1x150 / 25) mmp



Autoritatea Națională de Reglementare
 în Domeniul Energetic
VLAICU AURELIAN
 1700814090024
 Verificator de proiecte de instalații electrice
 Autorizația nr. 873/05.12.2014
 Valabilă până la data de: 05.12.2019


VERIFICATOR/ EXPERT	NUME	SEMNAȚURA	CERINȚA	REFERAT/ EXPERTIZA NR./ DATA	
	S.C. TIAB S.A. Agentia TIAB Constanta	Navodari, DN22B, km23, Platforma Petrochimica Midia, jud. Constanta Tel/Fax: 0241 589 691 0241 589 695 E-mail: constanta@tiab.ro WebSite: www.tiab.ro		BENEFICIAR: MUNICIPIUL BRAILA	PROIECT NR.: PT.1701
SPECIFICATIE	NUME	SEMNAȚURA	SCARA:	TITLU PROIECT: ALIMENTARE CU ENERGIE ELECTRICA BAZIN DE INOT OLIMPIC	FAZA: DTAC
SEF PROIECT	Ing. Vlaicu Aurelian		1:500		REVIZIA: 0
PROIECTAT	Ing. Catargiu Gabriel			TITLU PLANSA:	PLANSĂ NR.: E2
DESENAT	Ing. Catargiu Gabriel		DATA: 11.2017	PLAN DE SITUATIE -ELECTRICE	

Suprafața ocupată de instalațiile SDEE Brăile
 - Post transformare: $7,5 \times 4,5 = 33,75 \text{ mp}$
 - LES 20 KV: $40 \times 0,5 = 20 \text{ mp}$
 Total: $53,75 \text{ mp}$



Piata
Traian

Imparatul Traian

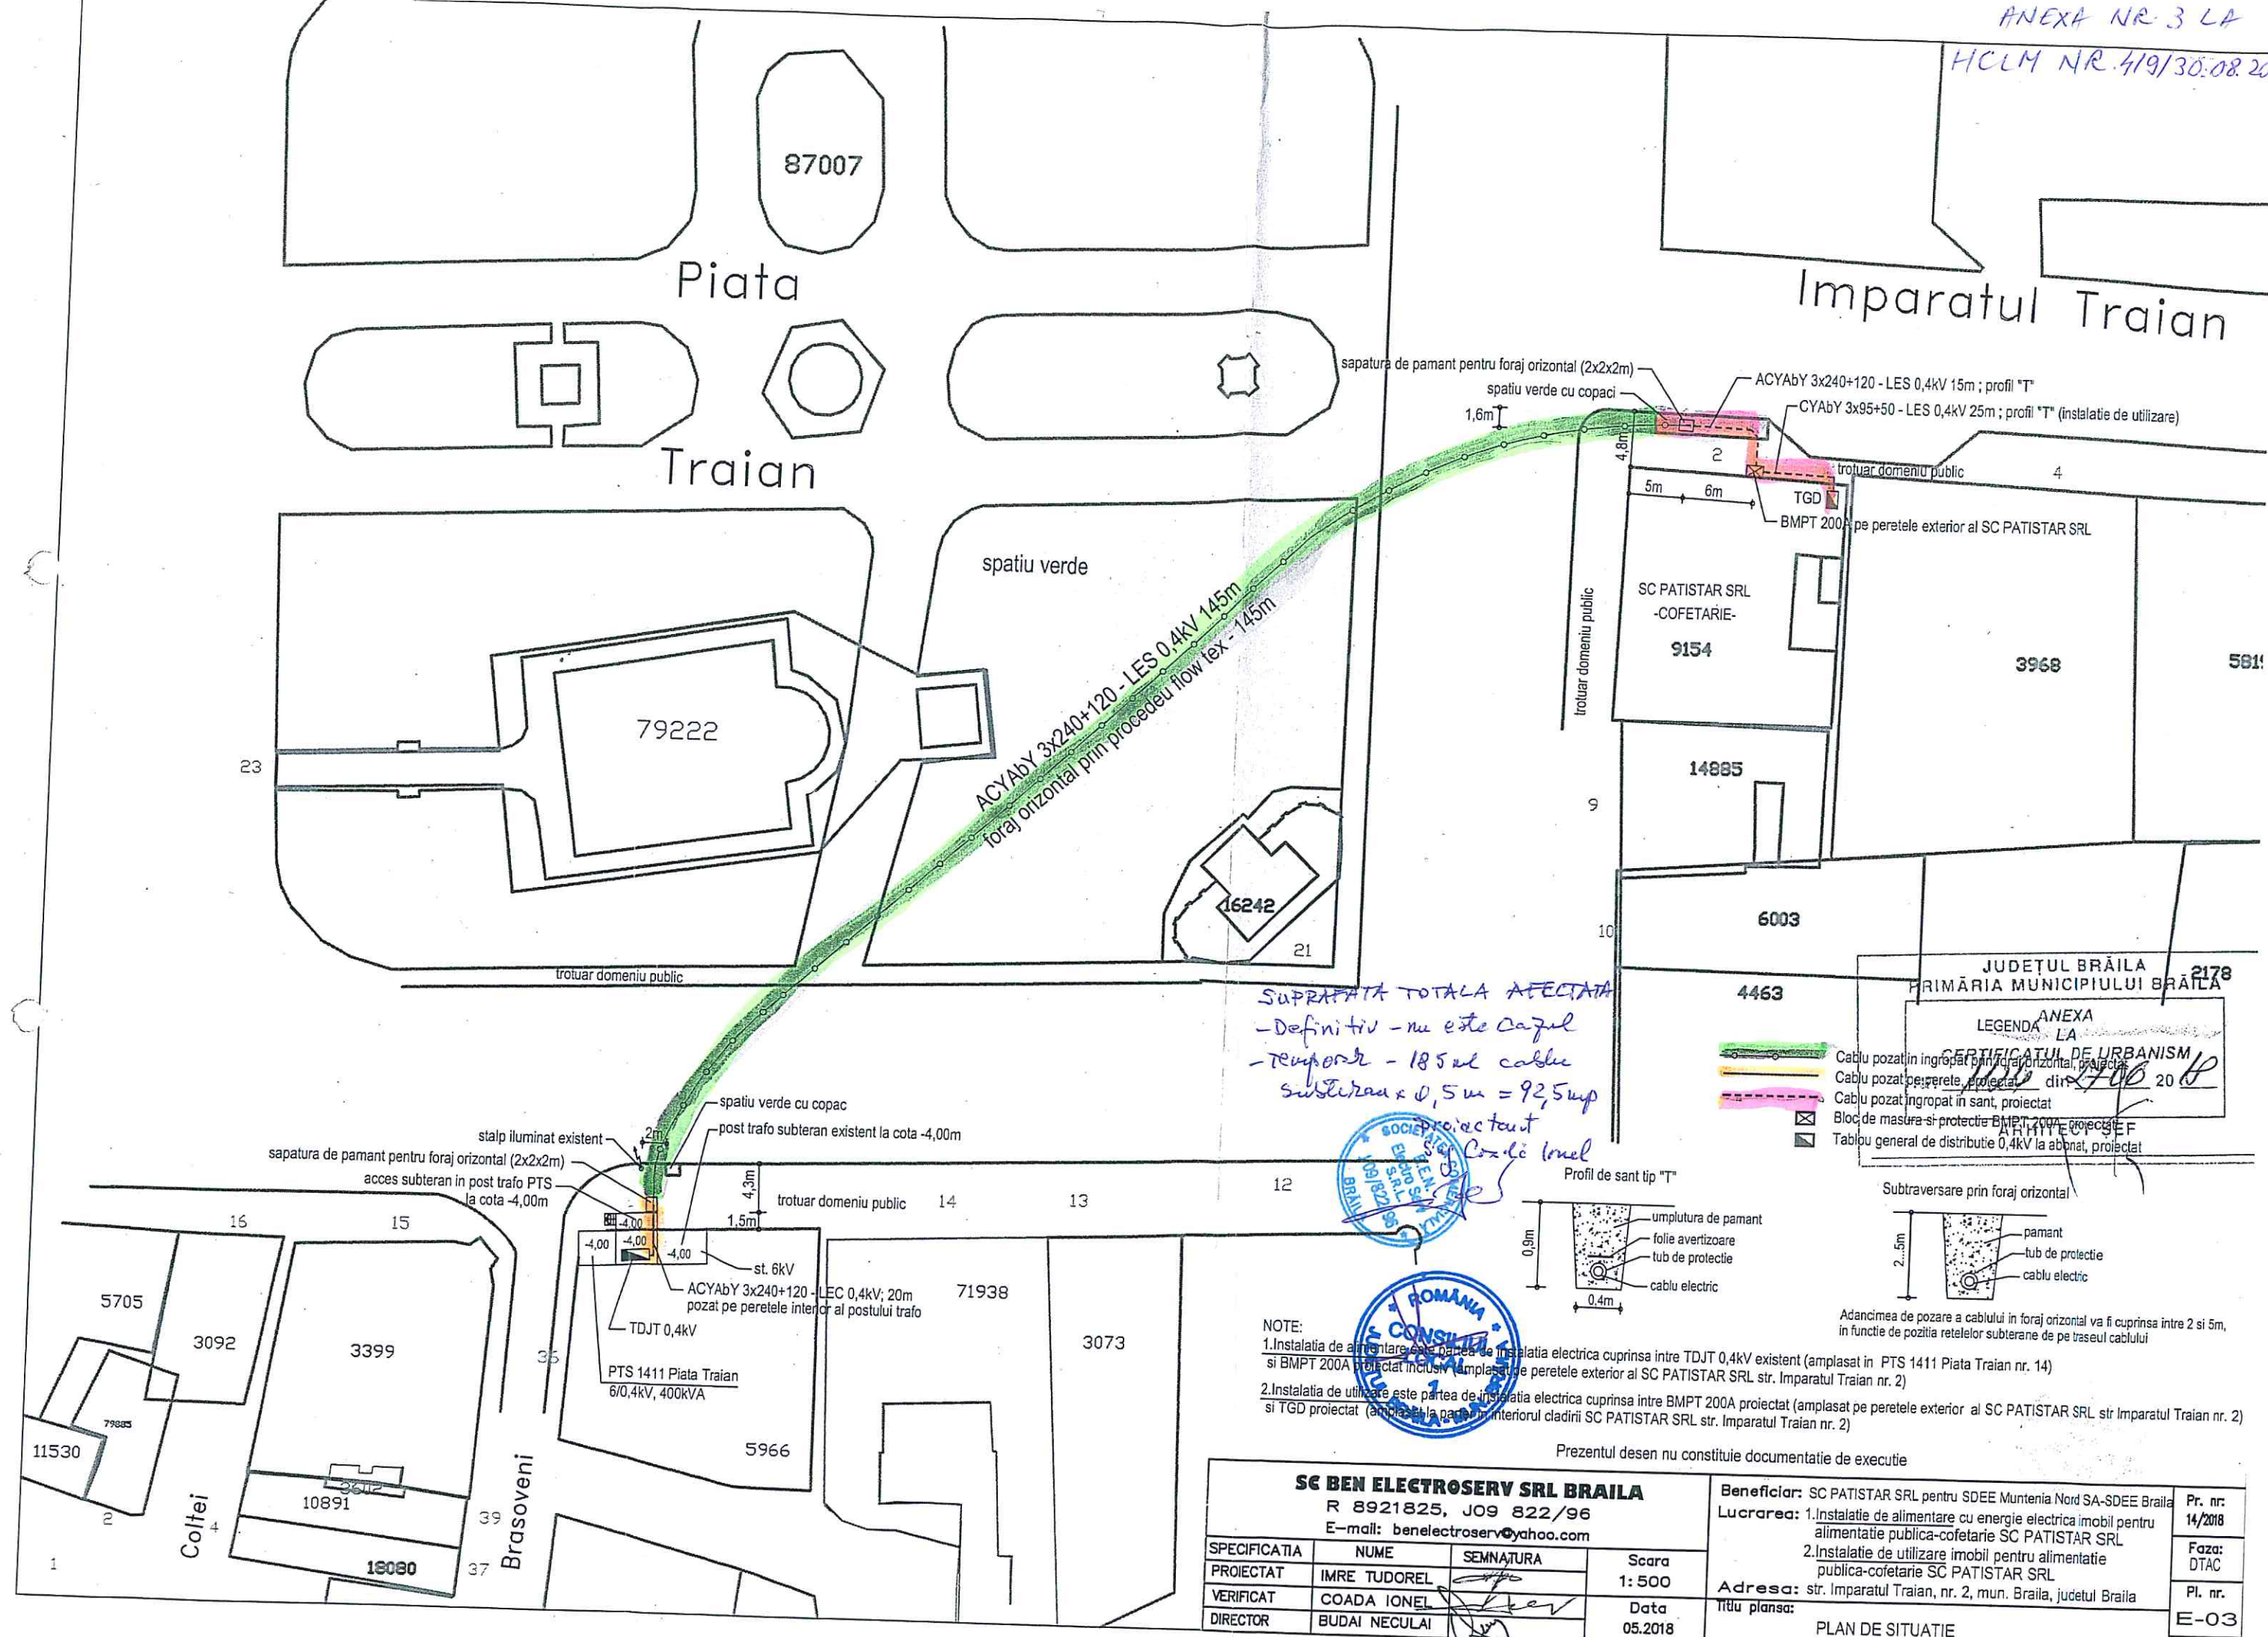

SUPRAFATA TOTALA Afectata
- Definitiv - nu este cazul
- Temporar - 185 m² cablu
subteran x 0,5 m = 92,5 m²

proiectant
S. Cozici Ionel

NOTE:
1. Instalatie de alimentare este partea de instalatie electrica cuprinsa intre TDJT 0,4kV existent (amplasat in PTS 1411 Piata Traian nr. 14) si BMPT 200A proiectat inclusiv amplasat pe peretele exterior al SC PATISTAR SRL str. Imparatul Traian nr. 2)
2. Instalatie de utilizare este partea de instalatie electrica cuprinsa intre BMPT 200A proiectat (amplasat la parter in interiorul cladirii SC PATISTAR SRL str. Imparatul Traian nr. 2) si TGD proiectat (amplasat la parter in interiorul cladirii SC PATISTAR SRL str. Imparatul Traian nr. 2)

Prezentul desen nu constituie documentatie de executie

SC BEN ELECTROSERV SRL BRAILA R 8921825, JO9 822/96 E-mail: benelectroserv@yahoo.com			Beneficiar: SC PATISTAR SRL pentru SDEE Muntenia Nord SA-SDEE Braila		Pr. nr:
SPECIFICATIA			Lucrarea: 1. Instalatie de alimentare cu energie electrica imobil pentru alimentatie publica-cofetarie SC PATISTAR SRL		14/2018
PROIECTAT			2. Instalatie de utilizare imobil pentru alimentatie publica-cofetarie SC PATISTAR SRL		Faza:
VERIFICAT			Adresa: str. Imparatul Traian, nr. 2, mun. Braila, judetul Braila		DTAC
DIRECTOR			Titlu plansa:		Pl. nr.
			PLAN DE SITUATIE		E-03