

ROMÂNIA
JUDEȚUL BRĂILA
MUNICIPIUL BRĂILA
CONSILIUL LOCAL MUNICIPAL BRĂILA

HOTARAREA NR. 569

din 31.10.2018

Privind: Completarea *anexei nr. 2 la H.C.L.M. Brăila nr. 215/29.07.2015* referitoare la acordarea dreptului de a executa rețele subterane pe anumite trasee situate în Municipiul Brăila, solicitantei **Societatea de Distribuție a Energiei Electrice Muntenia Nord S.A., Sucursala de Distribuție a Energiei Electrice Brăila.**

CONSILIUL LOCAL MUNICIPAL BRAILA

La inițiativa Primarului Municipiului Brăila;

Având în vedere referatul de aprobare al inițiatorului, precum și adresele Societății de Distribuție a Energiei Electrice Muntenia Nord S.A., Sucursala de Distribuție a Energiei Electrice Brăila, înregistrate la Primăria Municipiului Brăila sub nr. 39655/19.10.2018 și nr. 39985/23.10.2018;

Văzând raportul comun de specialitate al Direcției Patrimoniu, Direcției Juridic Contencios Administrație Publică Locală și Direcției Arhitect Șef, precum și raportul comisiei de specialitate nr. 2 din cadrul C.L.M. Brăila;

În conformitate cu prevederile art. 12 alin. (2), (3) și (4) din Legea nr. 123/2012, legea energiei electrice și a gazelor naturale, cu modificările și completările ulterioare, Legea nr. 50/1991 privind autorizarea executării lucrărilor de construcții, republicată, cu modificările și completările ulterioare;

În baza art. 36 alin. (1) și (2) lit. c) din Legea nr. 215/2001, republicată, cu modificările și completările ulterioare;

În temeiul art. 45 alin. (1) și (3), coroborat cu art. 115 alin. (1) lit. b) din Legea nr. 215/2001 privind administrația publică locală, republicată, cu modificările și completările ulterioare;

HOTARASTE :

Art.1 (1) Se aprobă completarea *anexei nr. 2 la H.C.L.M. Brăila nr. 215/29.07.2015*, cu pozițiile prevăzute în *anexa nr. 1*, parte integrantă din prezenta hotărâre.

(2) Se acordă dreptul de realizare a lucrării „Racordare la RED a ansamblului de blocuri de locuințe din str. Transilvaniei nr.2 (dezvoltator DORALY MALL S.R.L.)”, pe terenul în suprafață de 1,00 mp, aparținând domeniului public al Municipiului Brăila, prevăzut în anexa nr. 1 la prezenta hotărâre, solicitantei Societatea de Distribuție a Energiei Electrice Muntenia Nord S.A., Sucursala de Distribuție a Energiei Electrice Brăila, conform *anexei nr. 2* la prezenta hotărâre.

(3) Se acordă dreptul de realizare a lucrării „Racordare la rețeaua electrică a locului de consum permanent spațiu comercial, amplasat pe str. Sebeșului nr. 1, bl. K” (beneficiar METEX BIG S.A.), pe terenul în suprafață de 69,00 mp, aparținând domeniului public al Municipiului Brăila, prevăzut în anexa nr. 1 la prezenta hotărâre, solicitantei Societatea de Distribuție a Energiei Electrice Muntenia Nord S.A., Sucursala de Distribuție a Energiei Electrice Brăila, conform **anexei nr. 3** la prezenta hotărâre.

Art.2 Predarea - primirea amplasamentelor prevăzute la art. 1 se va face pe bază de proces - verbal de predare - primire, încheiat între reprezentanții Primăriei Municipiului Brăila și reprezentanții Societății de Distribuție a Energiei Electrice Muntenia Nord S.A., Sucursala de Distribuție a Energiei Electrice Brăila.

Art.3 (1) După încheierea lucrărilor, executantul are obligația aducerii terenului la forma inițială existentă la data acordării dreptului de execuție a lucrării, amplasamentul revenind în posesia Municipiului Brăila.

(2) În cazul în care proiectul nu este finalizat în termenul specificat, Municipiul Brăila poate retrage dreptul de execuție, în vederea redării circulației zonei din domeniul public afectat.

Art.4 Prezenta hotărâre va fi dusă la îndeplinire de Primarul Municipiului Brăila, prin Direcția Patrimoniu, Direcția Juridic Contencios Administrație Publică Locală și Direcția Arhitect Șef, iar Secretarul Municipiului Brăila o va comunica celor interesați.

PREȘEDINTE DE ȘEDINȚĂ,

BOȘNEAG SORIN – EUGEN



**CONTRASEMNEAZĂ
SECRETAR,**

DRĂGAN ION



Anexa nr. 1
La H.C.L.M. nr. 569/31.10.2018

Terenuri pentru care se acordă dreptul de a executa rețele subterane

Nr. crt.	Teren situat în Municipiul Brăila	Suprafață teren (mp)
1	str. Transilvaniei nr. 2	1,00
2	str. Sebeșului nr. 1	62,00


PREȘEDINTE DE ȘEDINȚĂ



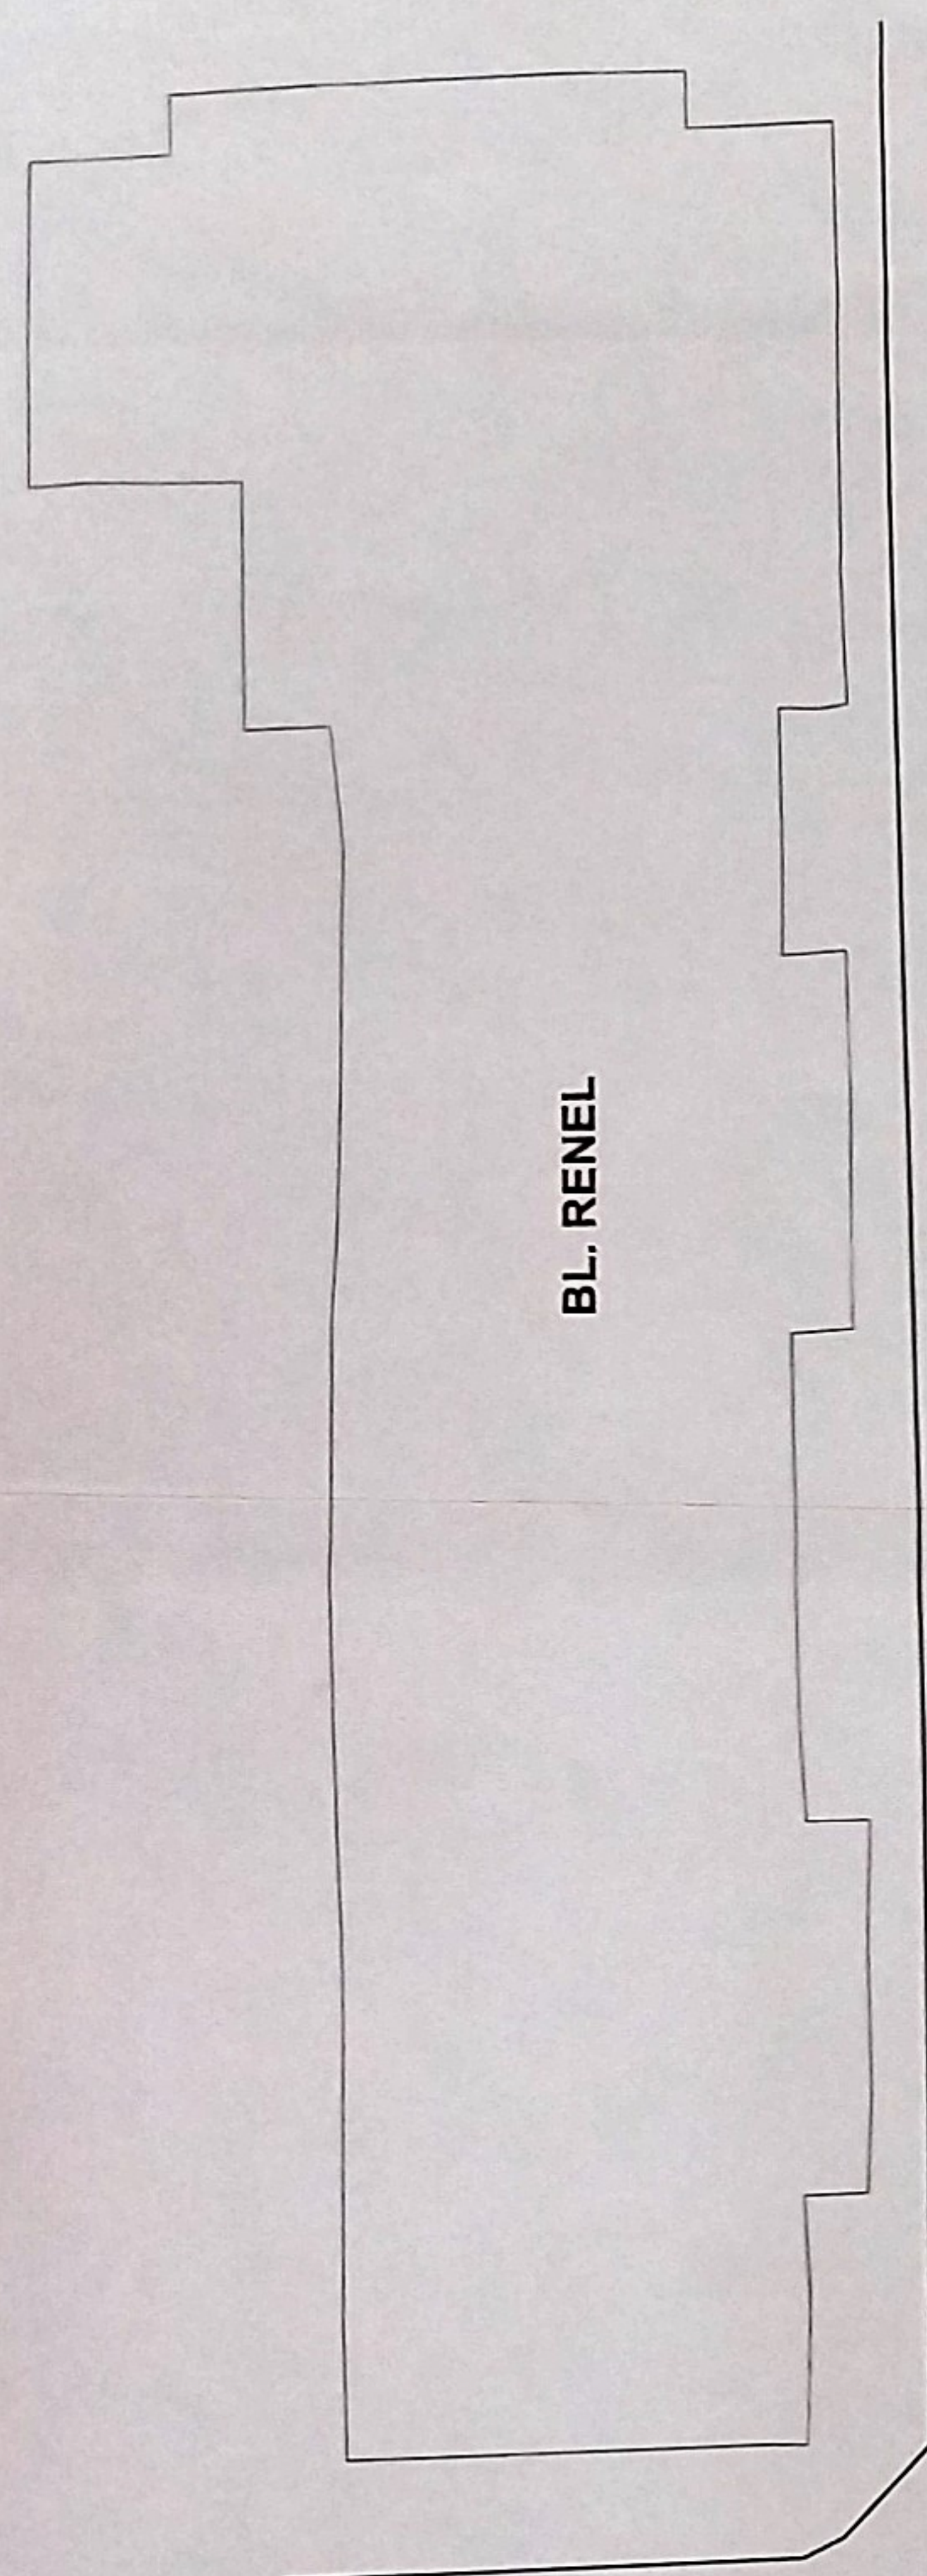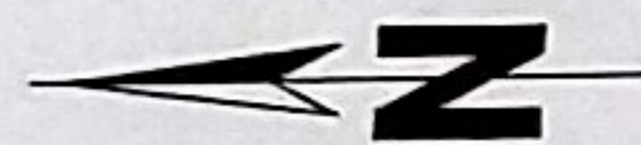

Alee bloc

PTM 0791 IMD Parc 20/0.4kV-630A - ex.


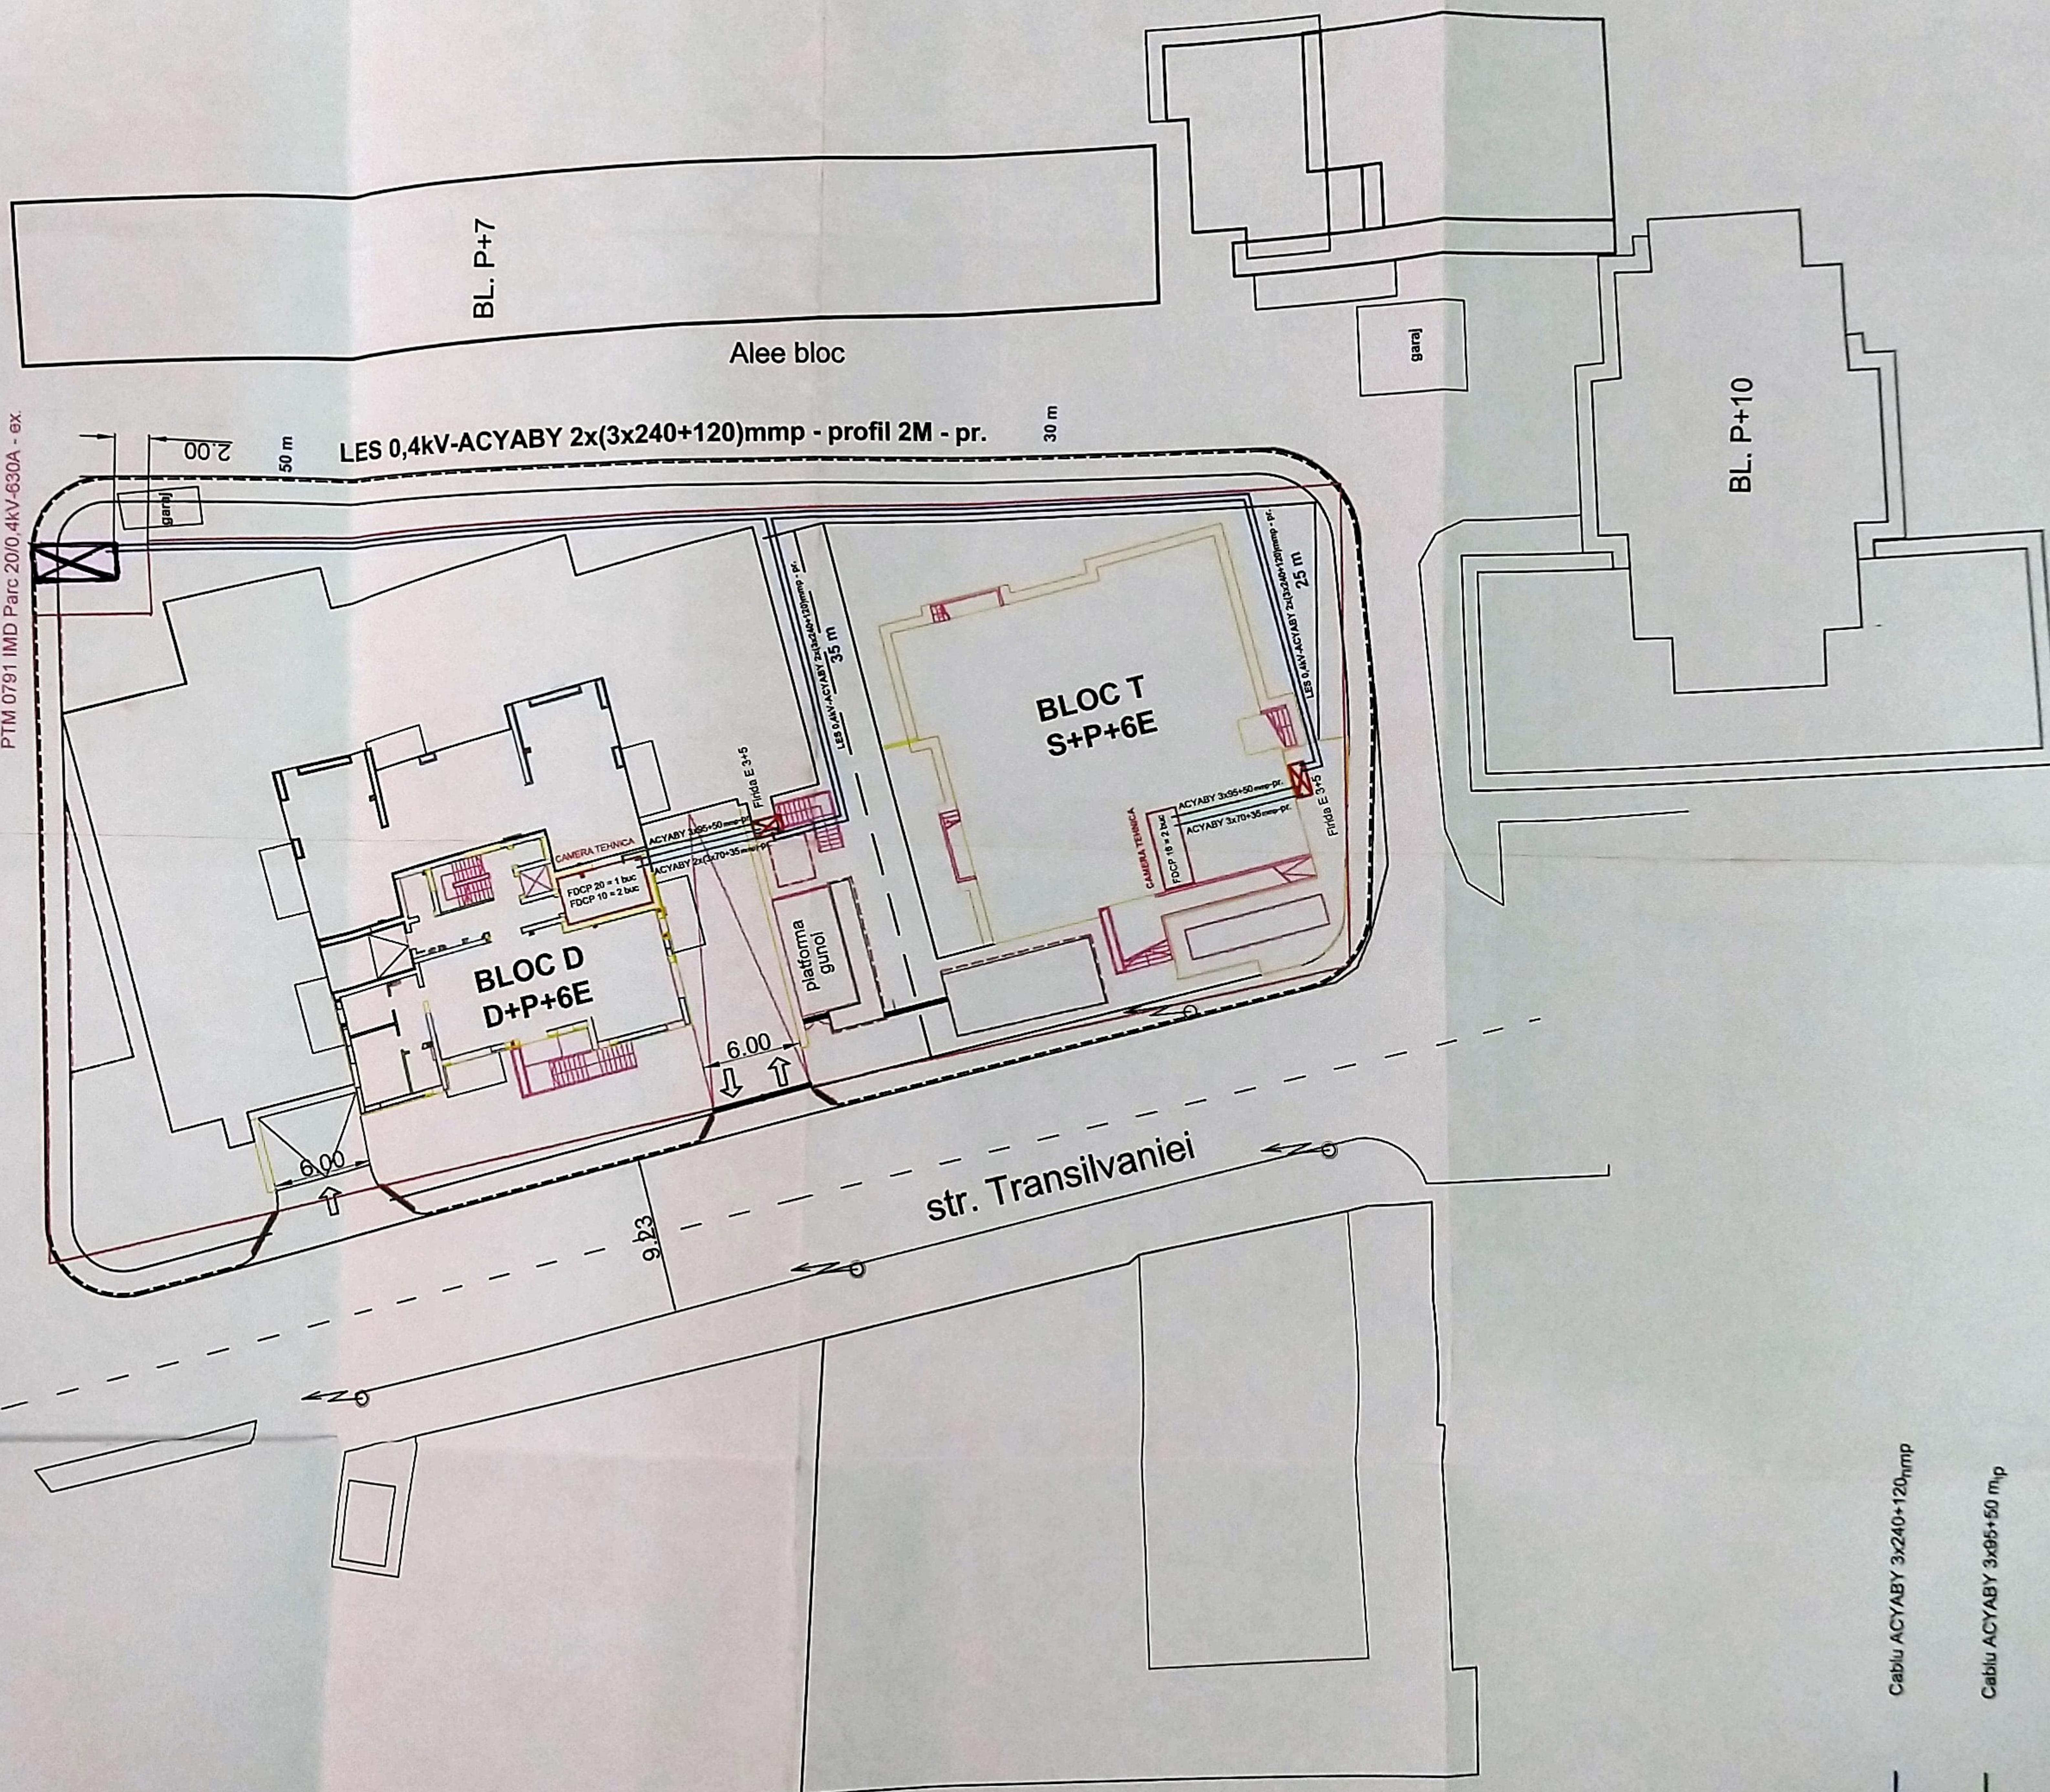


Cablu ACYABY 3x240+120mm²


Cablu ACYABY 3x95+50 mm²

Cablu ACYABY 3x70+35 mm²

Fidde tip E 3+5

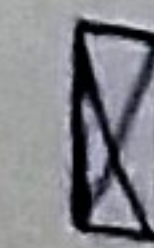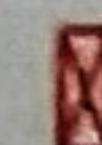

Post distribuție
PTM 0791 IMD Parc
20/0.4kV 630kVA - ex.

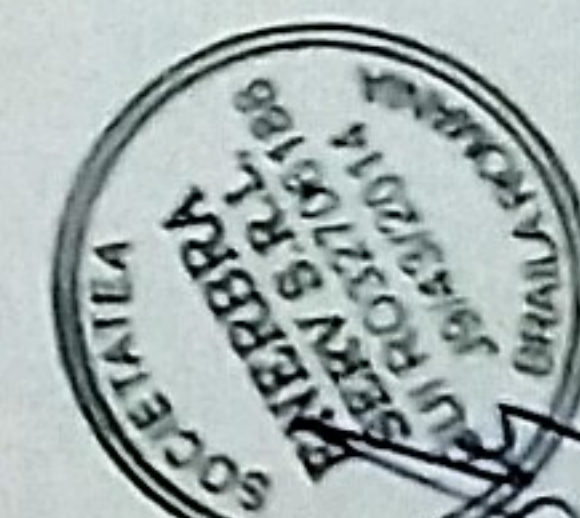

Proiectat: Ing. Andrei Chiriac
Desenat: Ing. Radu Chiriac
Verificat: Ing. Bratovan



Data: 25.01.2018
Scara: 1:500

ALIMENTARE CU ENERGIE ELECTRICA ANSAMBLUL DE BLOCURI DE LOCUINTE 'D' si 'T'.
MUN. BRAILA, STR. TRANSILVANIEI, NR. 2, JUD. BRAILA.
Dezvoltator: S.C. DORALY MALL S.R.L. CONSTANTA


Plan de situatie
- Traseu LES 0.4kV - ACYABY 2x(3x240+120)mm² - profil 2M
- Traseu coloane electrice - alimentare cu en. el. FDCP-un
- Amplasare fride tip E 3+5

Planşa nr. 2

Arhiva nr. 2
Lg. HCM nr. 963/31.10.2018

PLAN DE SITUATIE
Scara 1:500
BRANSAMENT ELECTRIC SUBTERAN 0.4KV
SPATIU COMERCIAL UNITATEA 190- MUN. BRAILA, STR. SEBESULUI NR.1, BLOC K SC.3-4 PARTER
UTILIZATOR: METEX BIG SA BUCURESTI

Anexa nr. 3
LA-HCLM nr. 569 / 31.10.2018

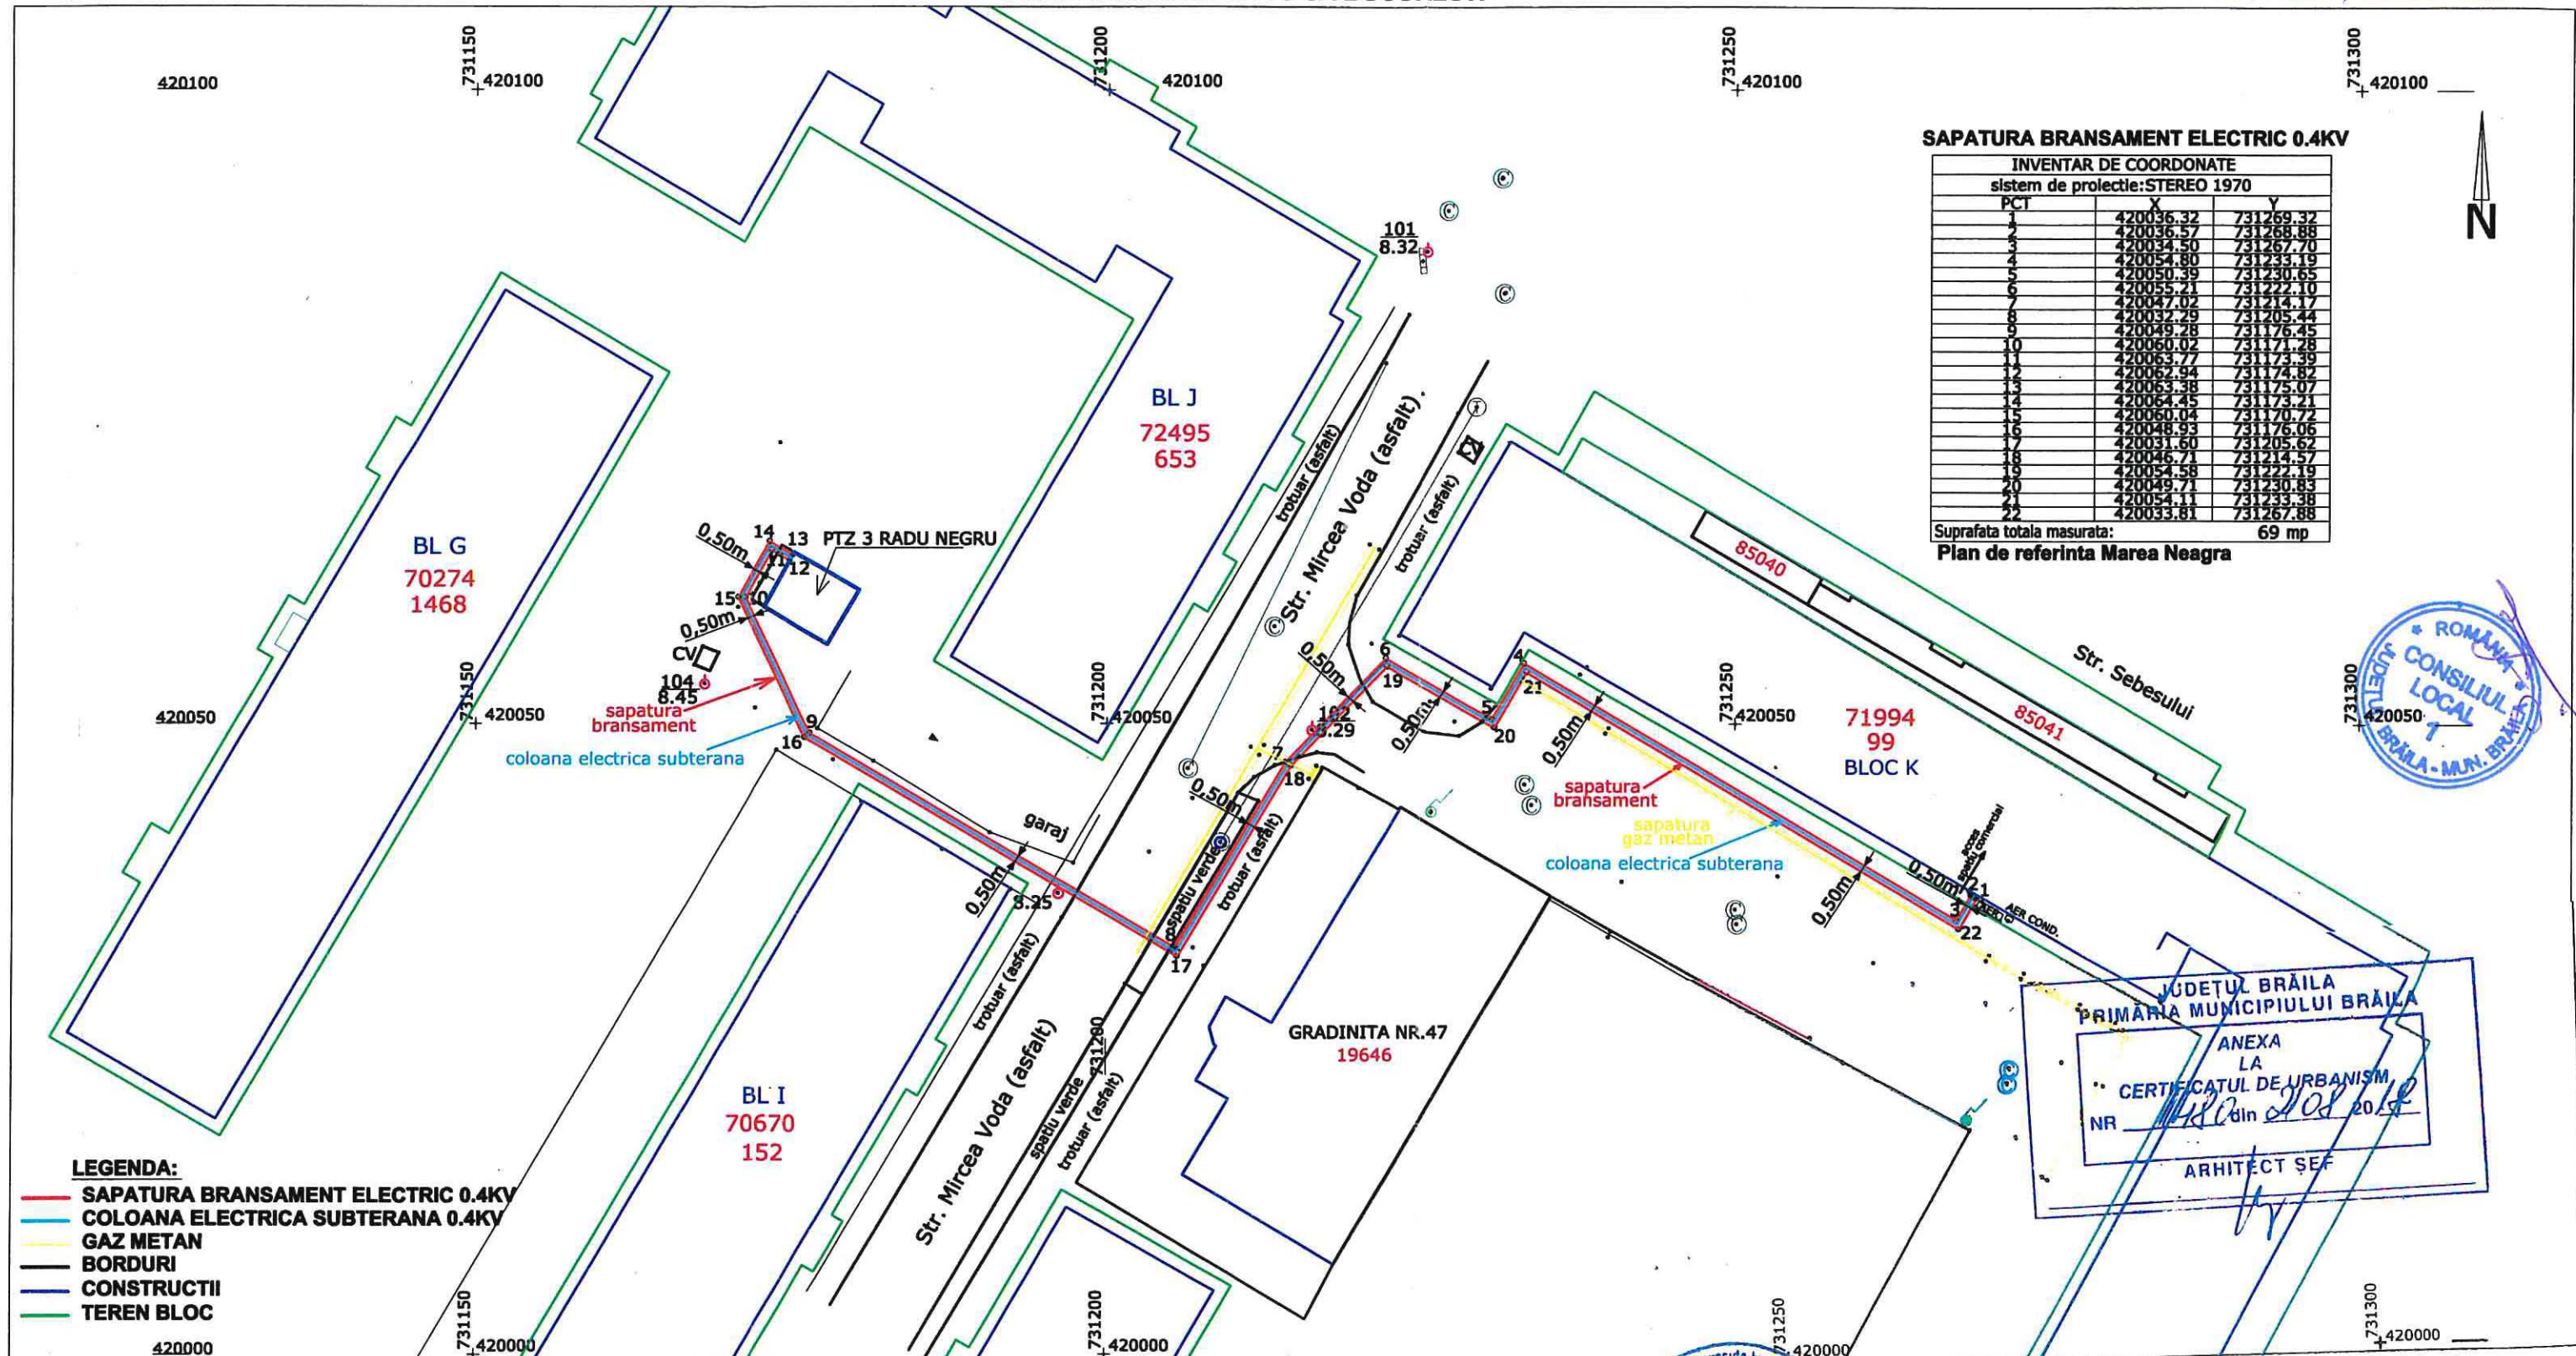

Data: 20.07.2018



Executant,
Sing. Draghici Mircea Doru