

ROMÂNIA
JUDEȚUL BRĂILA
MUNICIPIUL BRĂILA
CONSILIUL LOCAL MUNICIPAL BRĂILA

HOTARAREA NR. 480

din 17.09.2020

Privind: Completarea *anexelor nr. 1 și 2* la *H.C.L.M. Brăila nr. 215/29.07.2015* referitoare la „Atribuirea în folosință gratuită, pe durata funcționării capacităților energetice și acordarea dreptului de a executa rețele subterane”, solicitantei **Societatea de Distribuție a Energiei Electrice Muntenia Nord S.A., Sucursala de Distribuție a Energiei Electrice Brăila.**

CONSILIUL LOCAL MUNICIPAL BRAILA

La inițiativa Primarului Municipiului Brăila;

Având în vedere referatul de aprobare al inițiatorului, precum și adresele Societății de Distribuție a Energiei Electrice Muntenia Nord S.A., Sucursala de Distribuție a Energiei Electrice Brăila, înregistrate la Primăria Municipiului Brăila sub nr. 21672/24.08.2020, nr. 21673/24.08.2020 și nr. 23002/07.09.2020;

Văzând raportul comun de specialitate al Direcției Juridic Contencios Administrație Publică Locală și Direcției Arhitect Șef, precum și avizul comisiei de specialitate nr. 2 din cadrul C.L.M. Brăila;

În conformitate cu prevederile art. 12 alin. (2), (3) și (4) din Legea nr. 123/2012, Legea energiei electrice și a gazelor naturale, cu modificările și completările ulterioare, precum și ale Legii nr. 50/1991 privind autorizarea executării lucrărilor de construcții, republicată, cu modificările și completările ulterioare;

În baza art 108 lit. d), art. 129 alin. (1) și alin. (2) lit. c), art. 297 alin. (1) lit. d) și art. 349 din O.U.G. nr. 57/2019, privind Codul administrativ, cu modificările și completările ulterioare;

În temeiul art. 139 alin. (1) și (3) lit. g), coroborat cu art. 196 alin. (1) lit. a) din O.U.G. nr. 57/2019, privind Codul administrativ, cu modificările și completările ulterioare;

H O T A R A S T E :

Art.1 (1) Se aprobă completarea *anexei nr.1 la H.C.L.M. Brăila nr. 215/29.07.2015*, cu poziția prevăzută în *anexa nr.1*, parte integrantă din prezenta hotărâre.

(2) Se aprobă atribuirea în folosință gratuită, pe durata funcționării capacităților energetice, Societății de Distribuție a Energiei Electrice Muntenia Nord S.A., Sucursala de Distribuție a Energiei Electrice Brăila, a terenului în suprafață de 1,00 mp, situat în Municipiul Brăila, str. Arad nr. 48, în vederea realizarea lucrării „Alimentare cu energie electrică pentru utilizator Bolozan Vica Violeta – bransament electric aerian în lungime de 40 m, cu blocul de măsură și protecție montat pe stâlp nou plantat de domeniul public”, conform *anexei nr. 1.1*, parte integrantă din prezenta hotărâre.

Art.2 Se aprobă completarea **anexei nr.2 la H.C.L.M. Brăila nr. 215/29.07.2015**, cu poziția prevăzută în **anexa nr.2**, parte integrantă din prezenta hotărâre.

(2) Se dă acordul pentru realizarea lucrării „Racordarea la RED a Ansamblului de locuințe individuale din str. Gen. Ghe. Avramescu nr. 10 M, pe o suprafață de 270,00 mp”, solicitantei Societatea de Distribuție a Energiei Electrice Muntenia Nord S.A., Sucursala de Distribuție a Energiei Electrice Brăila, conform **anexei nr. 2.1**, parte integrantă din prezenta hotărâre.

(3) Se dă acordul pentru realizarea lucrării „Alimentare cu energie electrică” a ansamblului rezidențial din Brăila, str. Ștefan cel Mare nr. 238, pe o suprafață de 105,00 mp, solicitantei Societatea de Distribuție a Energiei Electrice Muntenia Nord S.A., Sucursala de Distribuție a Energiei Electrice Brăila, prin Societatea ELECTRIX BRĂILA S.R.L., conform **anexei nr. 2.2**, parte integrantă din prezenta hotărâre.

Art.3 Predarea - primirea amplasamentelor prevăzute la art. 1 și art. 2 din prezenta hotărâre, se va face pe bază de proces - verbal de predare - primire, încheiat între reprezentanții Primăriei Municipiului Brăila și reprezentanții Societății de Distribuție a Energiei Electrice Muntenia Nord S.A., Sucursala de Distribuție a Energiei Electrice Brăila.

Art.4 (1) După încheierea lucrărilor, executantul are obligația aducerii terenului la forma inițială existentă la data acordării dreptului de execuție a lucrării, amplasamentul revenind în posesia Municipiului Brăila.

(2) În cazul în care proiectul nu este finalizat în termenul specificat, Municipiul Brăila poate retrage dreptul de execuție.

Art.5 Prezenta hotărâre va fi dusă la îndeplinire de Primarul Municipiului Brăila, prin Direcția Juridic Contencios Administrație Publică Locală, Direcția Tehnică și Direcția Arhitect Șef, iar Secretarul General al Municipiului Brăila o va comunica celor interesați.

PREȘEDINTE DE ȘEDINȚĂ,

CRISTIANA VOINEAG



**CONTRASEMNEAZĂ
SECRETAR GENERAL,**

ION DRĂGAN

Anexa 1
La H.C.L.M. nr. 480/17.09.2020.


**Terenuri ce urmează a fi atribuite în folosință gratuită pe durata
funcționării capacității energetice**

Nr. crt.	Teren situat în Municipiul Brăila	Suprafață teren (mp)
1	str. Arad nr. 48	1,00

PREȘEDINTE DE ȘEDINȚĂ



ANEXA HR. 4.1
LA HCM HR. 480/17.09.2020

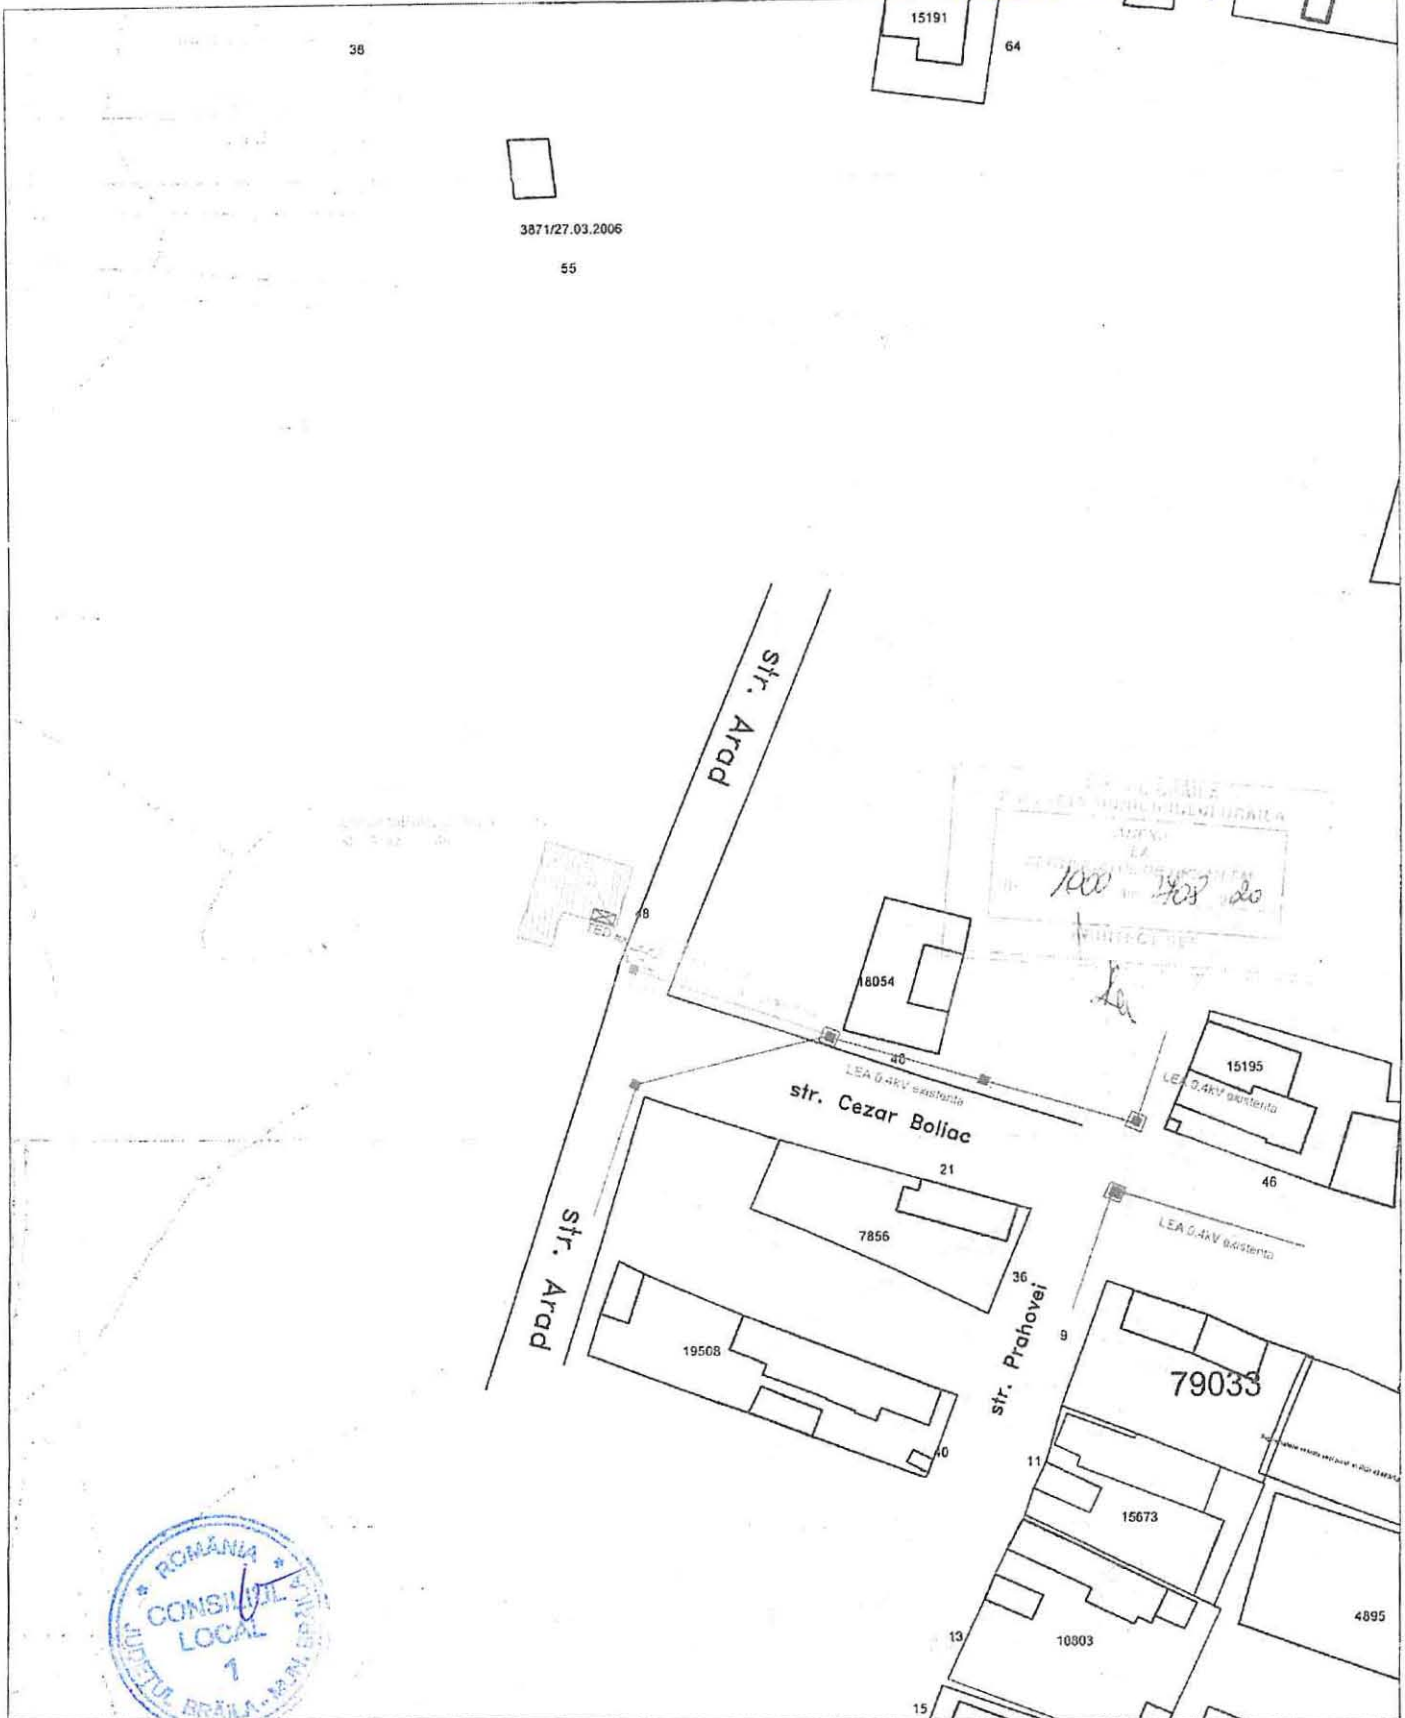

Legenda

— Linie electrica aeriana existenta

— Bransament electric monofazat instalatie de utilizare

☒ Tablou electric de distributie de abonat existent

☒ Bloc de masura si protectie monofazat de 32A proiectat montat pe stalp existent

— Priza de pamant proiectata < 4 ohmi

— Priza de pamant proiectata < 166 ohmi

Proiectant: SDEE MN SA PLOIESTI SERVICIUL DE PROIECTARE BRAILA Strada Plevna nr. 23				BENEFICIAR: SDEE MN SA PLOIESTI SDEE BRAILA Strada Plevna nr. 23		Pr. nr. /2020	
Proiectant	NUME	SEMNATURA	Scara 1:500	Alimentare cu energie electrica "Locuinta amplasata in mun. Braila, str. Arad, nr. 48. Utilizator: Bolozan Vica Violeta		FAZA: DTAC	
Sef Serv. Proiectare	ing. Ionescu D.						
Proiectat	ing. Voicu M.		Data: 07.2020	Plan de situatie		Plansa: IE-01	
Desenat	ing. Voicu M.						

Anexa 2
La H.C.L.M. nr. 1480/17.09.2020

Terenuri pentru care se acordă dreptul de a executa rețele subterane

Nr. crt.	Teren situat în Municipiul Brăila	Suprafață teren (mp)
1	str. Gen. Ghe. Avramescu nr. 10 M	270,00
2	str. Ștefan cel Mare nr. 238	105,00


PREȘEDINTE DE ȘEDINȚĂ



ANEXA HR. 2.1
LA H.C. Nr. 430/17.09.2020




Profile tipizate pozare subterana cabluri electrice

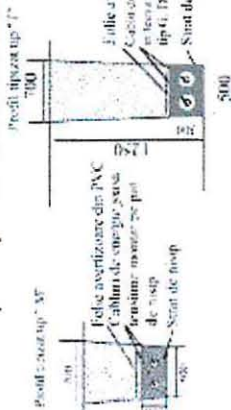

Legenda

- Post de transformare exterior 20/0.4KV-500KVA
- LIS 0.4 KV proiectate realizate in cabluri tip AC2XABZ AlES0-70mm²
- Finde de distributie si evolutie tip E 2-4TB M6 e P2-4TB M6 Spontane
- Prece de curant proiectate < 451

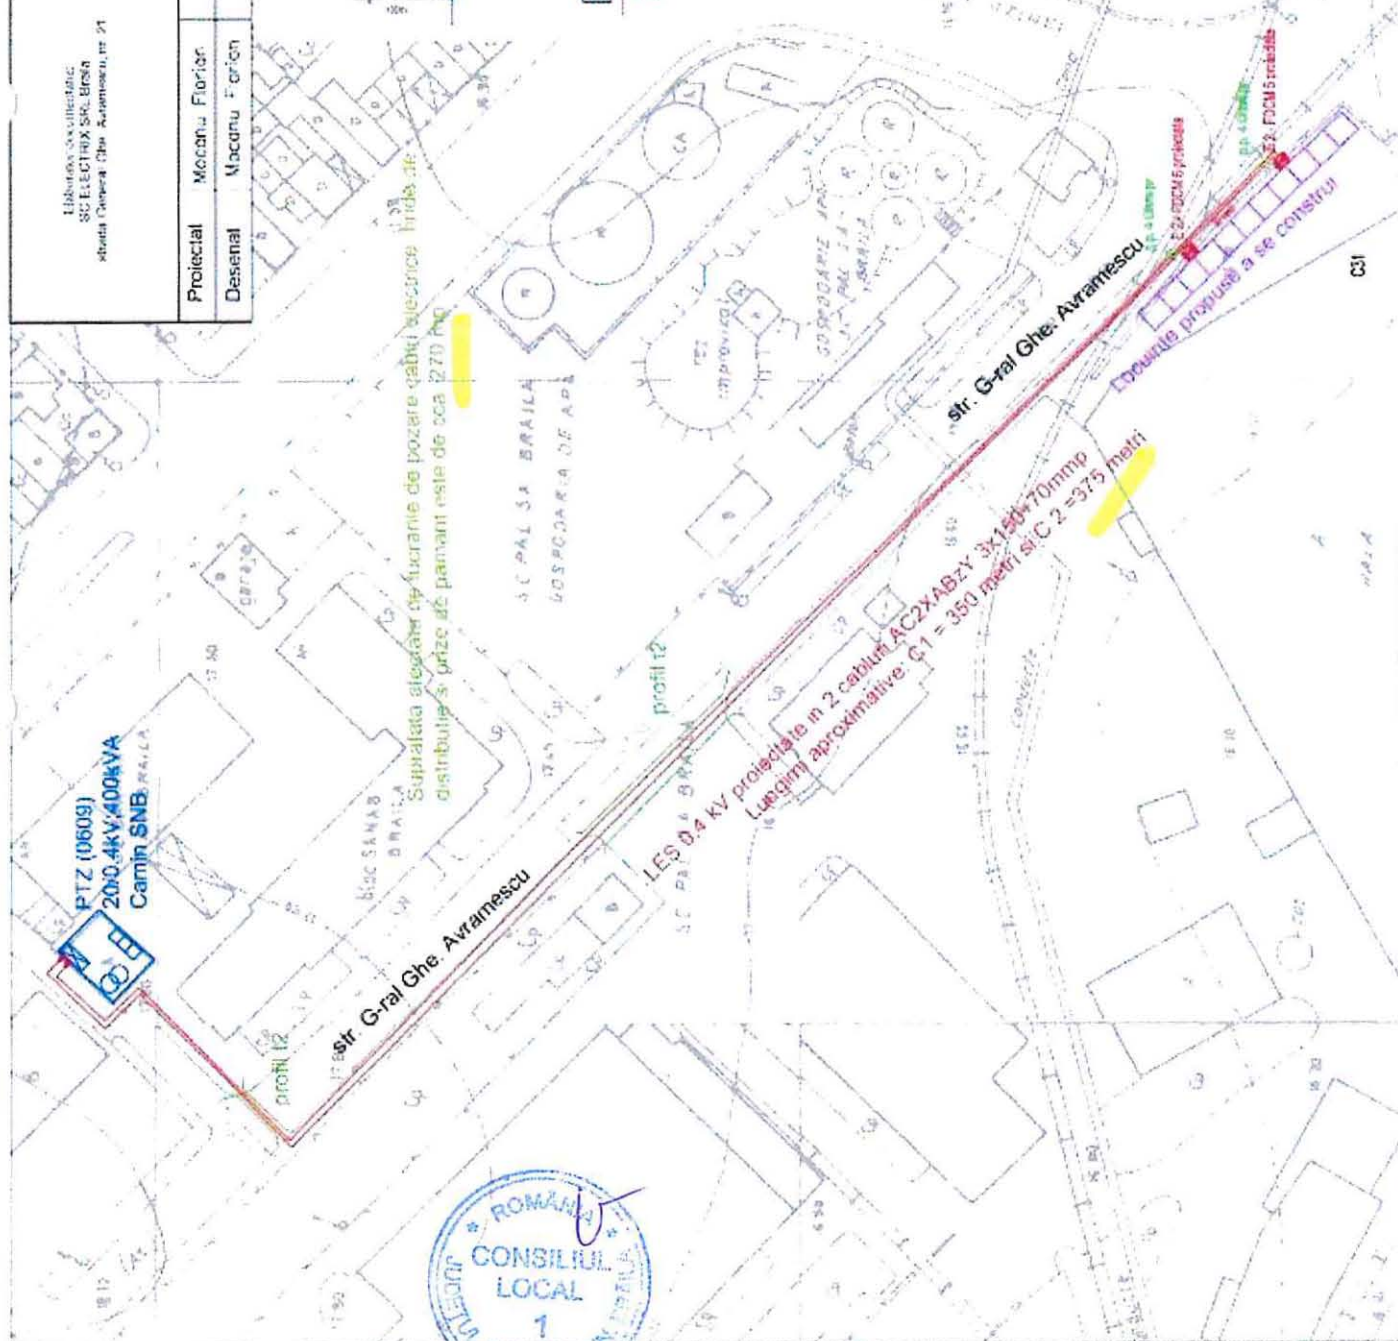

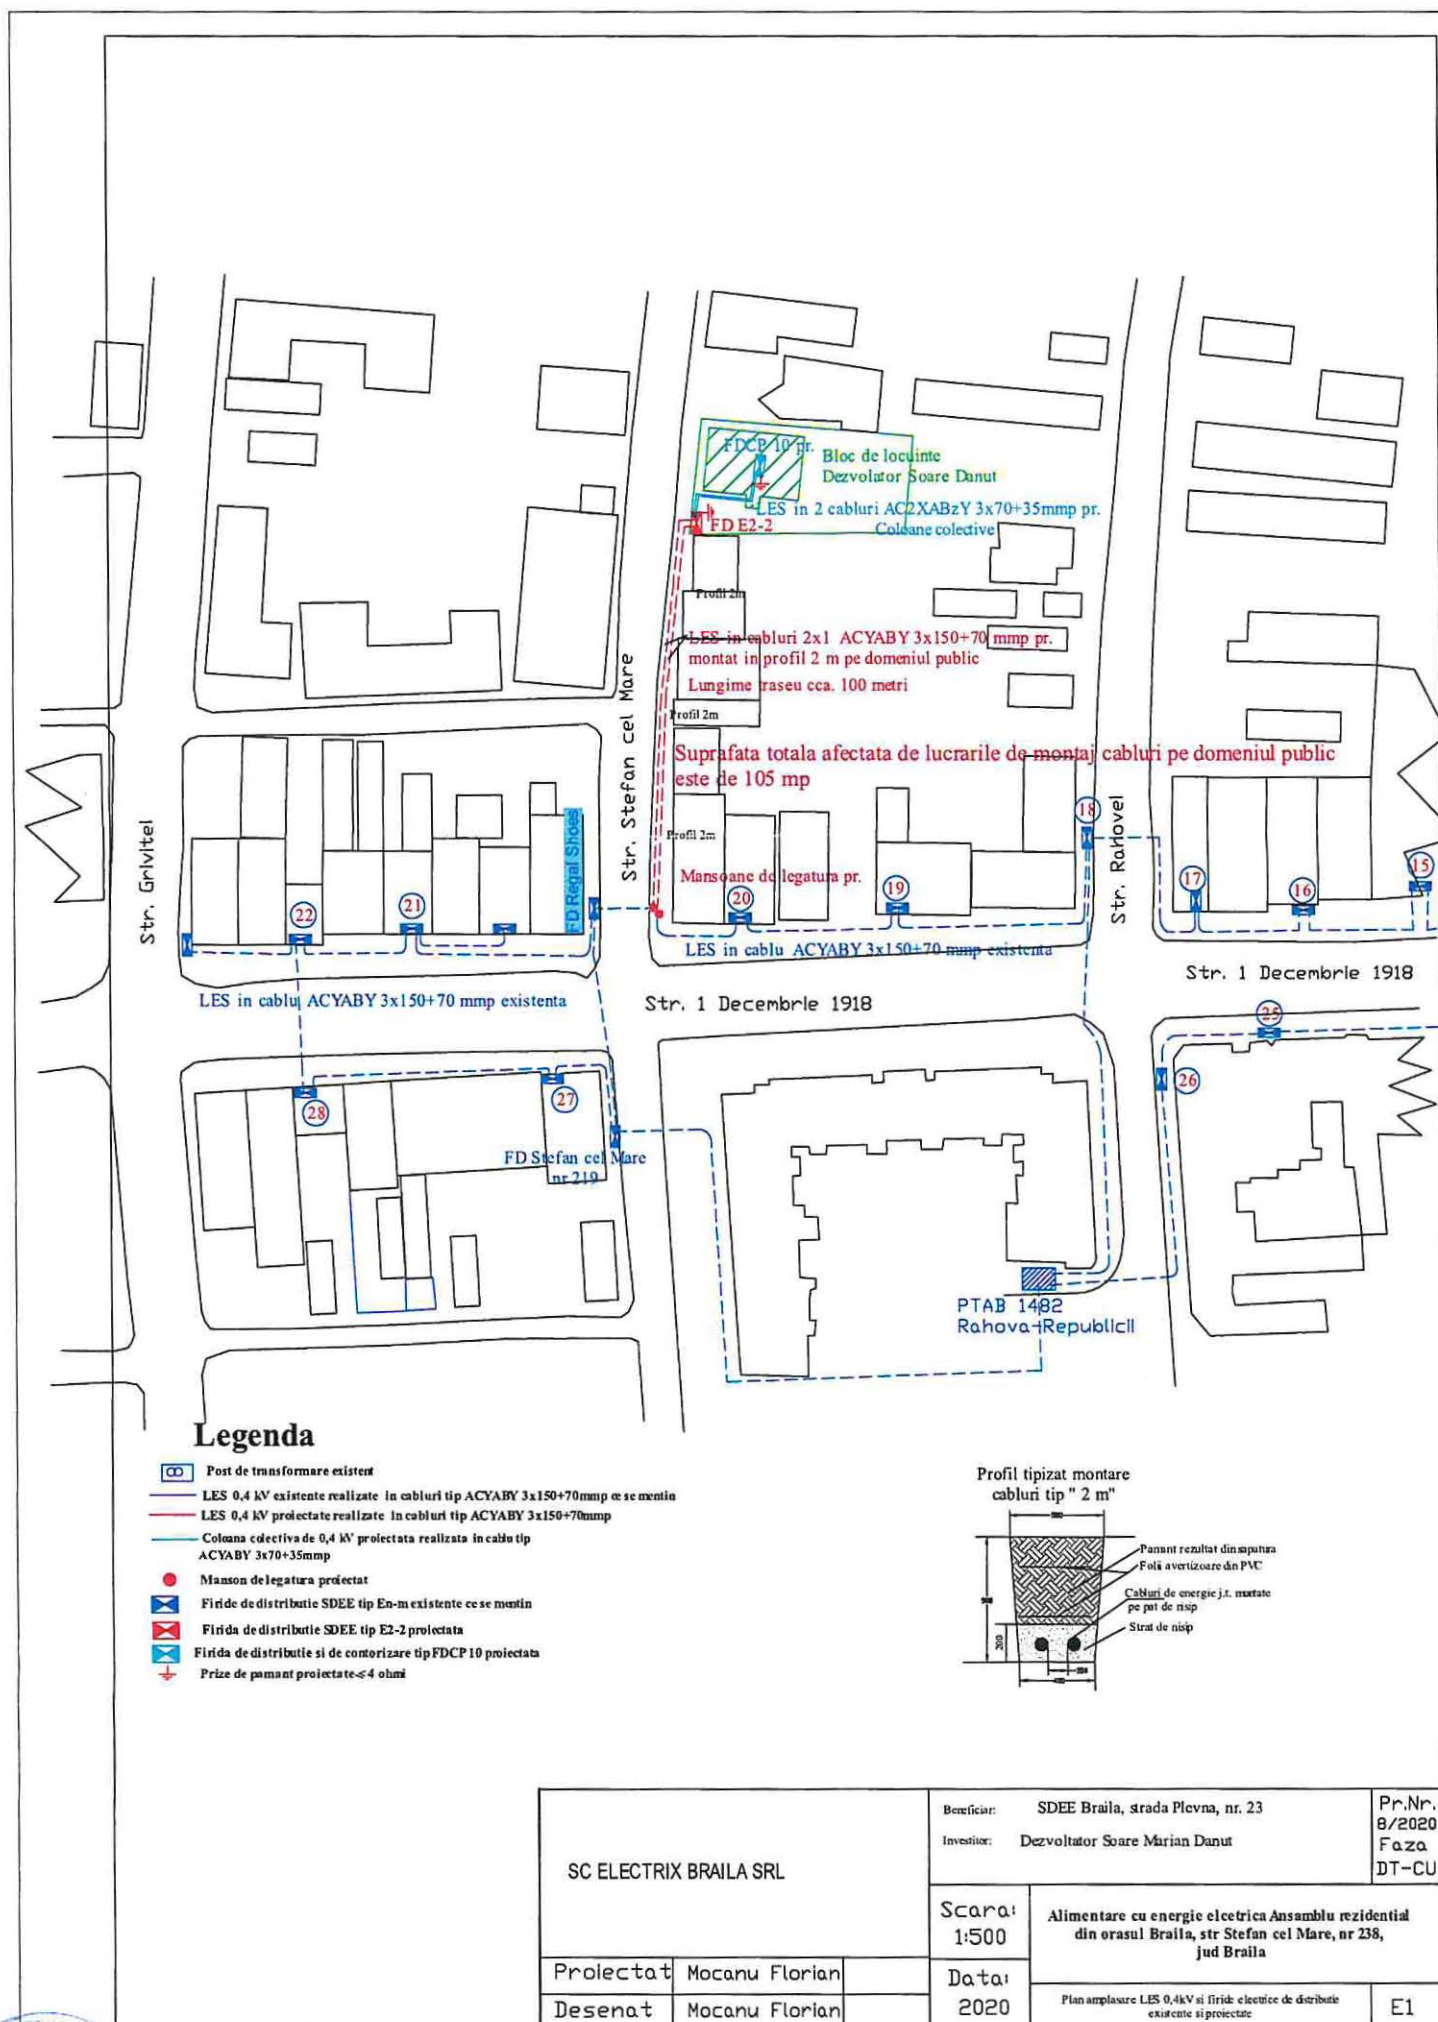

LA H. C. L. N. AR. 4801/17.09.2020