

ROMÂNIA
JUDEȚUL BRĂILA
MUNICIPIUL BRĂILA
CONSILIUL LOCAL MUNICIPAL BRĂILA
HOTĂRÂREA NR. 156

din 29.03.2021

Privind: Exprimarea acordului Consiliului Local Municipal Brăila, cu privire la trecerea unor terenuri care sunt afectate de lucrări pentru relocări rețele electrice și de telecomunicații, în vederea realizării lucrării de utilitate publică de interes național „Pod suspendat peste Dunăre în zona Brăila”, din proprietatea publică a Municipiului Brăila, în proprietatea publică a Statului Român și administrarea Ministerului Transporturilor și Infrastructurii, prin Compania Națională de Administrare a Infrastructurii Rutiere S.A.

CONSILIUL LOCAL MUNICIPAL BRAILA

La inițiativa Primarului Municipiului Brăila;

Având în vedere referatul de aprobare al inițiatorului, precum și adresa nr. 22061/18.03.2021 a Companiei Naționale de Administrare a Infrastructurii Rutiere S.A., înregistrată la Primăria Municipiului Brăila sub nr. 8586/22.03.2021;

Văzând raportul comun de specialitate al Direcției Juridic Contencios Administrație Publică Locală și Direcției Arhitect Șef, precum și avizul comisiei de specialitate nr. 2 din cadrul C.L.M. Brăila;

În conformitate cu prevederile art. 860 alin. (1) și (3) Cod civil, art. 28 alin. (1) din Legea nr. 255/2010, privind exproprierea pentru cauză de utilitate publică, necesară realizării unor obiective de interes național, județean sau local, cu modificările și completările ulterioare, Legii nr. 50/1991, privind autorizarea executării lucrărilor de construcții, republicată, cu modificările și completările ulterioare;

În baza art. 129 alin. (1), alin. (2) lit. c) din O.U.G. nr. 57/2019, privind Codul administrativ, cu modificările și completările ulterioare;

În temeiul art. 139 alin. (1) și (3) lit. g), art. 196 alin. (1) lit. a) și art. 293 alin. (1) din O.U.G. nr. 57/2019, privind Codul administrativ, cu modificările și completările ulterioare;

H O T Ă R Ă S T E :

Art.1 Consiliul Local Municipal Brăila își exprimă acordul cu privire la trecerea unor terenuri care sunt afectate de lucrări pentru relocări rețele electrice și de telecomunicații, în vederea realizării lucrării de utilitate publică de interes național „Pod suspendat peste Dunăre în zona Brăila”, din proprietatea publică a Municipiului Brăila, în proprietatea publică a Statului Român și administrarea Ministerului Transporturilor și Infrastructurii, prin Compania Națională de Administrare a Infrastructurii Rutiere S.A., conform **anexei**, parte integrantă din prezenta hotărâre.

Art.2 Terenurile prevăzute la art. 1 din prezenta hotărâre, se vor avea în vedere la reactualizarea domeniului public al Municipiului Brăila.

Art.3 Prezenta hotărâre va fi dusă la îndeplinire de Primarul Municipiului Brăila, prin Direcția Arhitect Șef și de către Ministerul Transporturilor și Infrastructurii, prin Compania Națională de Administrare a Infrastructurii Rutiere S.A., iar Secretarul General al Municipiului Brăila o va comunica celor interesați.

**PREȘEDINTE DE ȘEDINȚĂ,
GEORGE – MARIUS CARANICA**



**CONTRASEMNEAZĂ
SECRETAR GENERAL,**

ION DRĂGAN

A blue ink signature, likely belonging to Ion Drăgan, written below the name.

LISTA

cuprinzand imobilele proprietate publica situate pe amplasamentul suplimentar, necesar pentru relocari retele electrice si de telecomunicatii in vederea realizarii lucrării de utilitate publică de interes național "Pod suspendat peste Dunăre în zona Brăila", aflate pe raza municipiului Brăila din județul Brăila, proprietarii sau deținătorii acestora

Nr. Crt	Denumire proprietar / detinator imobil	Extravilan/ Intravilan	Categoria de folosinta	Nr. Tarla	Nr. parcela	Nr. cadastral	Nr. Carte funciara	Suprafata totala (mp)	Suprafata afectata permanent (mp)	Adresa domiciliu /resedinta
1	2	3	4	5	6	7	8	9	10	11
1	STATUL ROMAN - CNAIR	Intravilan	Drum - DN 2B	-	-	-	-		7.0	B-dul Dinicu Golescu 38 - București sect 1
2	STATUL ROMAN - CNAIR prin HG 751/2020	Intravilan	Drum -proiect	-	-	-	-		4.0	B-dul Dinicu Golescu 38 - București sect 1
3	MUNICIPIUL BRAILA	Intravilan	Drum - Sos Baldovinesti	-	-	95893	95893	24894	4.0	Str. Piața Independenței nr. 1 Mun. Brăila, 810210
4	STATUL ROMAN - CNAIR prin HG 751/2020	Intravilan	Drum -proiect	-	-				12.0	B-dul Dinicu Golescu 38 - București sect 1
5	STATUL ROMAN - ANIF	Intravilan	Canal	-	-				10.0	Sos. Oltenitei 35-37 C, Bucuresti, Sectorul 4
6	STATUL ROMAN - CNAIR prin HG 751/2020	Intravilan	Drum -proiect	-	-				11.0	B-dul Dinicu Golescu 38 - București sect 1
7	MUNICIPIUL BRAILA	Intravilan	Drum - Calea Galati/DJ	-	-	-			7.0	Str. Piața Independenței nr. 1 Mun. Brăila, 810210

AVIZAT

PRIMARIA MUN. BRAILA, JUDETUL BRAILA

PRIMAR

SECRETAR



PREȘEDINTE DE ȘEDINȚĂ




PROIECTANT GENERAL

SC EXIMPROD GRUP SA

STEFAN IONASCU



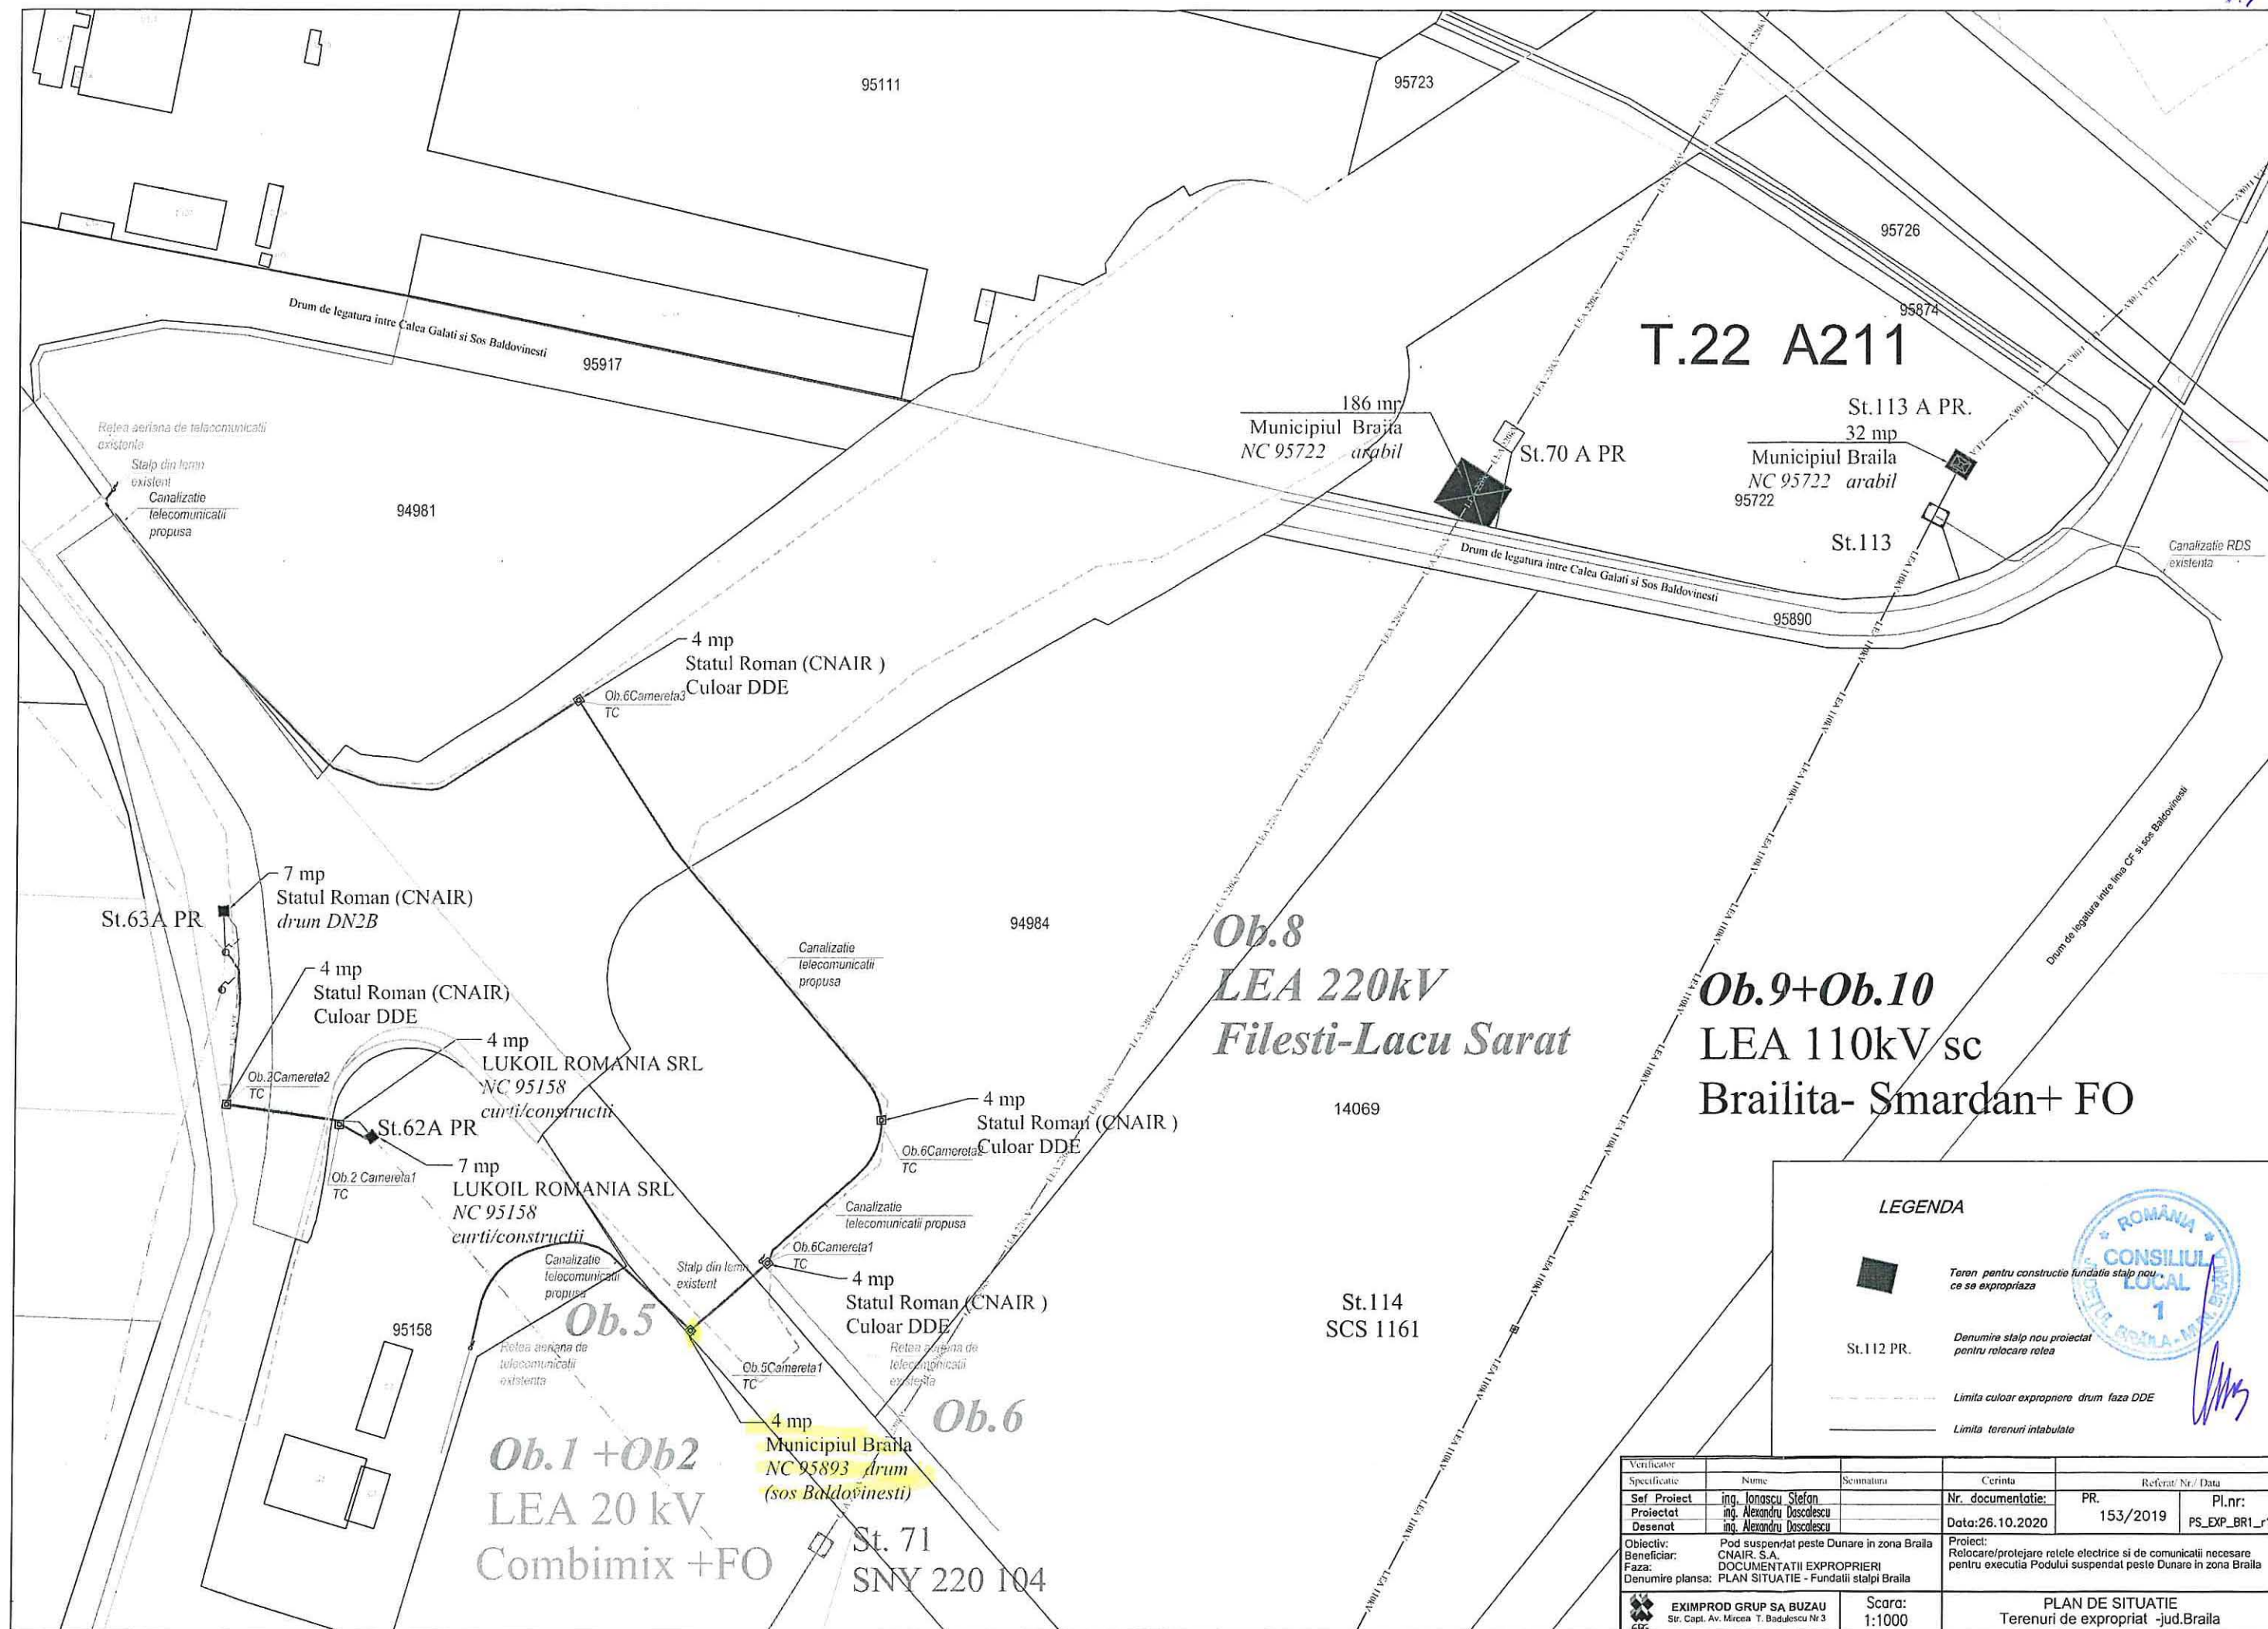

Verificator				
Specificatie	Nume	Semnatura	Cerinta	Referat/ Nr./ Data
Sef Proiect	ing. Ionascu Stefan		Nr. documentatie:	PR.
Proiectat	ing. Alexandru Dascalescu			153/2019
Desenat	ing. Alexandru Dascalescu		Data: 26.10.2020	PS_EXP_BR3_r
Obiectiv:	Pod suspendat peste Dunare in zona Braila		Proiect:	
Beneficiar:	CNAIR, S.A.		Relocare/protejare retele electrice si de comunicatii necesare	
Faza:	DOCUMENTATII EXPROPRIERI		pentru executia Podului suspendat peste Dunare in zona Braila	
Denumire plansa:	PLAN SITUATIE - Fundatii stalpi Braila			
 EXIMPROD GRUP SA BUZAU Str. Capt. Av. Mircea T. Badulescu Nr 3		Scara: 1:1000	PLAN DE SITUATIE Terenuri de expropriat -jud.Braila	