

ROMÂNIA
JUDEȚUL BRĂILA
MUNICIPIUL BRĂILA
CONSILIUL LOCAL MUNICIPAL BRĂILA

HOTARAREA NR. 36

din 29.01.2021

Privind: Completarea *anexei nr. 2* la *H.C.L.M. Brăila nr. 215/29.07.2015* referitoare la acordarea dreptului de a executa rețele subterane, solicitantei **Societatea Distribuție Energie Electrică S.A., Sucursala de Distribuție a Energiei Electrice Brăila.**

CONSILIUL LOCAL MUNICIPAL BRAILA

La inițiativa Primarului Municipiului Brăila;

Având în vedere referatul de aprobare al inițiatorului, precum și adresele Societății Distribuție Energie Electrică România S.A., Sucursala de Distribuție a Energiei Electrice Brăila, înregistrate la Primăria Municipiului Brăila sub nr. 1234/13.01.2021 și nr. 1575/18.01.2021;

Văzând raportul comun de specialitate al Direcției Juridic Contencios Administrație Publică Locală și Direcției Arhitect Șef, precum și avizul comisiei de specialitate nr. 2 din cadrul C.L.M. Brăila;

În conformitate cu prevederile art. 12 alin. (2), (3) și (4) din Legea nr. 123/2012, Legea energiei electrice și a gazelor naturale, cu modificările și completările ulterioare, precum și ale Legii nr. 50/1991 privind autorizarea executării lucrărilor de construcții, republicată, cu modificările și completările ulterioare;

În baza art 108 lit. d), art. 129 alin. (1) și alin. (2) lit. c), art. 297 alin. (1) lit. d) și art. 349 din O.U.G. nr. 57/2019, privind Codul administrativ, cu modificările și completările ulterioare;

În temeiul art. 139 alin. (1) și (3) lit. g), coroborat cu art. 196 alin. (1) lit. a) din O.U.G. nr. 57/2019, privind Codul administrativ, cu modificările și completările ulterioare;

H O T A R A S T E :

Art.1 (1) Se aprobă completarea *anexei nr.2* la *H.C.L.M. Brăila nr. 215/29.07.2015*, cu pozițiile prevăzute în *anexa nr.1*, parte integrantă din prezenta hotărâre.

(2) Se dă acordul pentru realizarea lucrării „Racordarea la rețeaua electrică de distribuție a blocului de locuințe din Municipiul Brăila, Aleea Policlinicii nr. 8 – Cartier Hipodrom – Dezvoltator – societatea CONCIVIA S.A.”, pe terenul în suprafață de 45,00 mp, situat în Municipiul Brăila, Aleea Policlinicii nr. 8, solicitantei Societatea „Distribuție Energie Electrică România” S.A., Sucursala de Distribuție a Energiei Electrice Brăila, conform *anexei nr. 1.1*, parte integrantă din prezenta hotărâre.

(3) Se dă acordul pentru realizarea lucrării "Racordarea la rețeaua electrică de distribuție Bloc de locuințe, tronson B, P+6E, 28 apartamente din str. Panciu, nr. 2B-4B, Municipiul Brăila – Dezvoltator – societatea PRO BET GR INVESTMENTS S.R.L.", pe terenul în suprafață de 17,50 mp, situat în Brăila, Str. Panciu nr. 2B-4B, solicitantei Societatea „Distribuție Energie Electrică România” S.A., Sucursala de Distribuție a Energiei Electrice Brăila, conform **anexei nr. 1.2**, parte integrantă din prezenta hotărâre

Art.2 Predarea - primirea amplasamentelor prevăzute la art. 1 din prezenta hotărâre, se va face pe bază de proces - verbal de predare - primire, încheiat între reprezentanții Primăriei Municipiului Brăila și reprezentanții Societății Distribuție Energie Electrică România S.A., Sucursala de Distribuție a Energiei Electrice Brăila.

Art.3 (1) După încheierea lucrărilor, executantul are obligația aducerii terenului la forma inițială existentă la data acordării dreptului de execuție a lucrării, amplasamentul revenind în posesia Municipiului Brăila.

(2) În cazul în care proiectul nu este finalizat în termenul specificat, Municipiul Brăila poate retrage dreptul de execuție.

Art.4 Prezenta hotărâre va fi dusă la îndeplinire de Primarul Municipiului Brăila, prin Direcția Juridic Contencios Administrație Publică Locală, Direcția Tehnică și Direcția Arhitect Șef, iar Secretarul General al Municipiului Brăila o va comunica celor interesați.

PREȘEDINTE DE ȘEDINȚĂ,

SORIN - EUGEN BOȘNEAG



**CONTRASEMNEAZĂ
SECRETAR GENERAL,**

ION DRĂGAN





Anexa NR. 1
La H.C.L.M. nr. 36/29.01.2021

Terenuri pentru care se acordă dreptul de a executa rețele subterane

Nr. crt.	Teren situat în Municipiul Brăila	Suprafață teren (mp)
1	Aleea Policlinicii nr. 8- Cart. Hipodrom	45,00
2	Str. Panciu nr. 2B-4B	17,50

PREȘEDINTE DE ȘEDINȚĂ



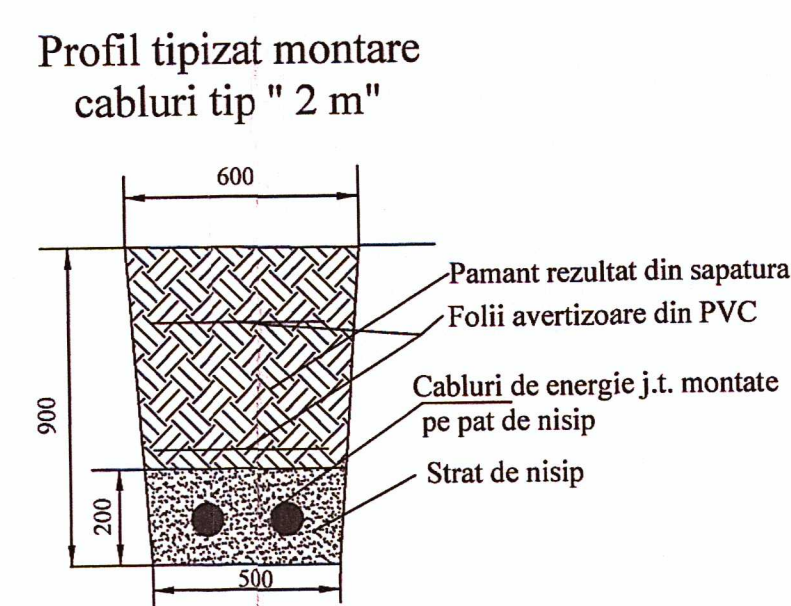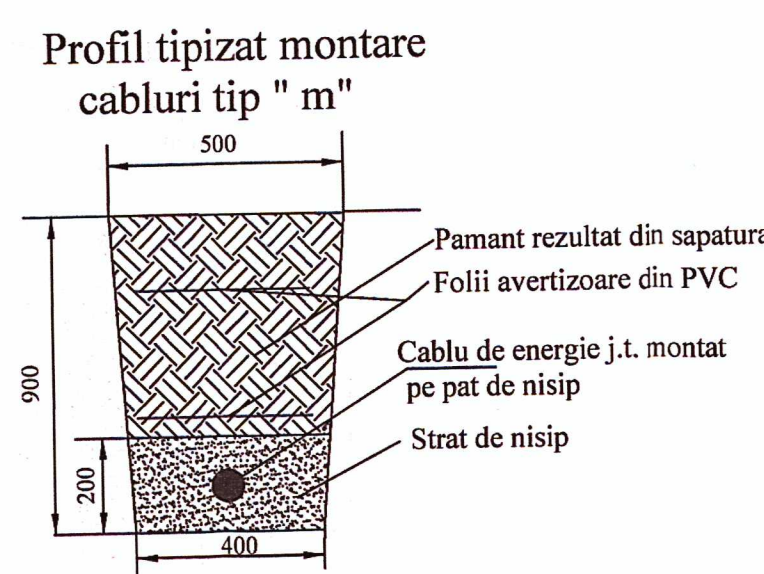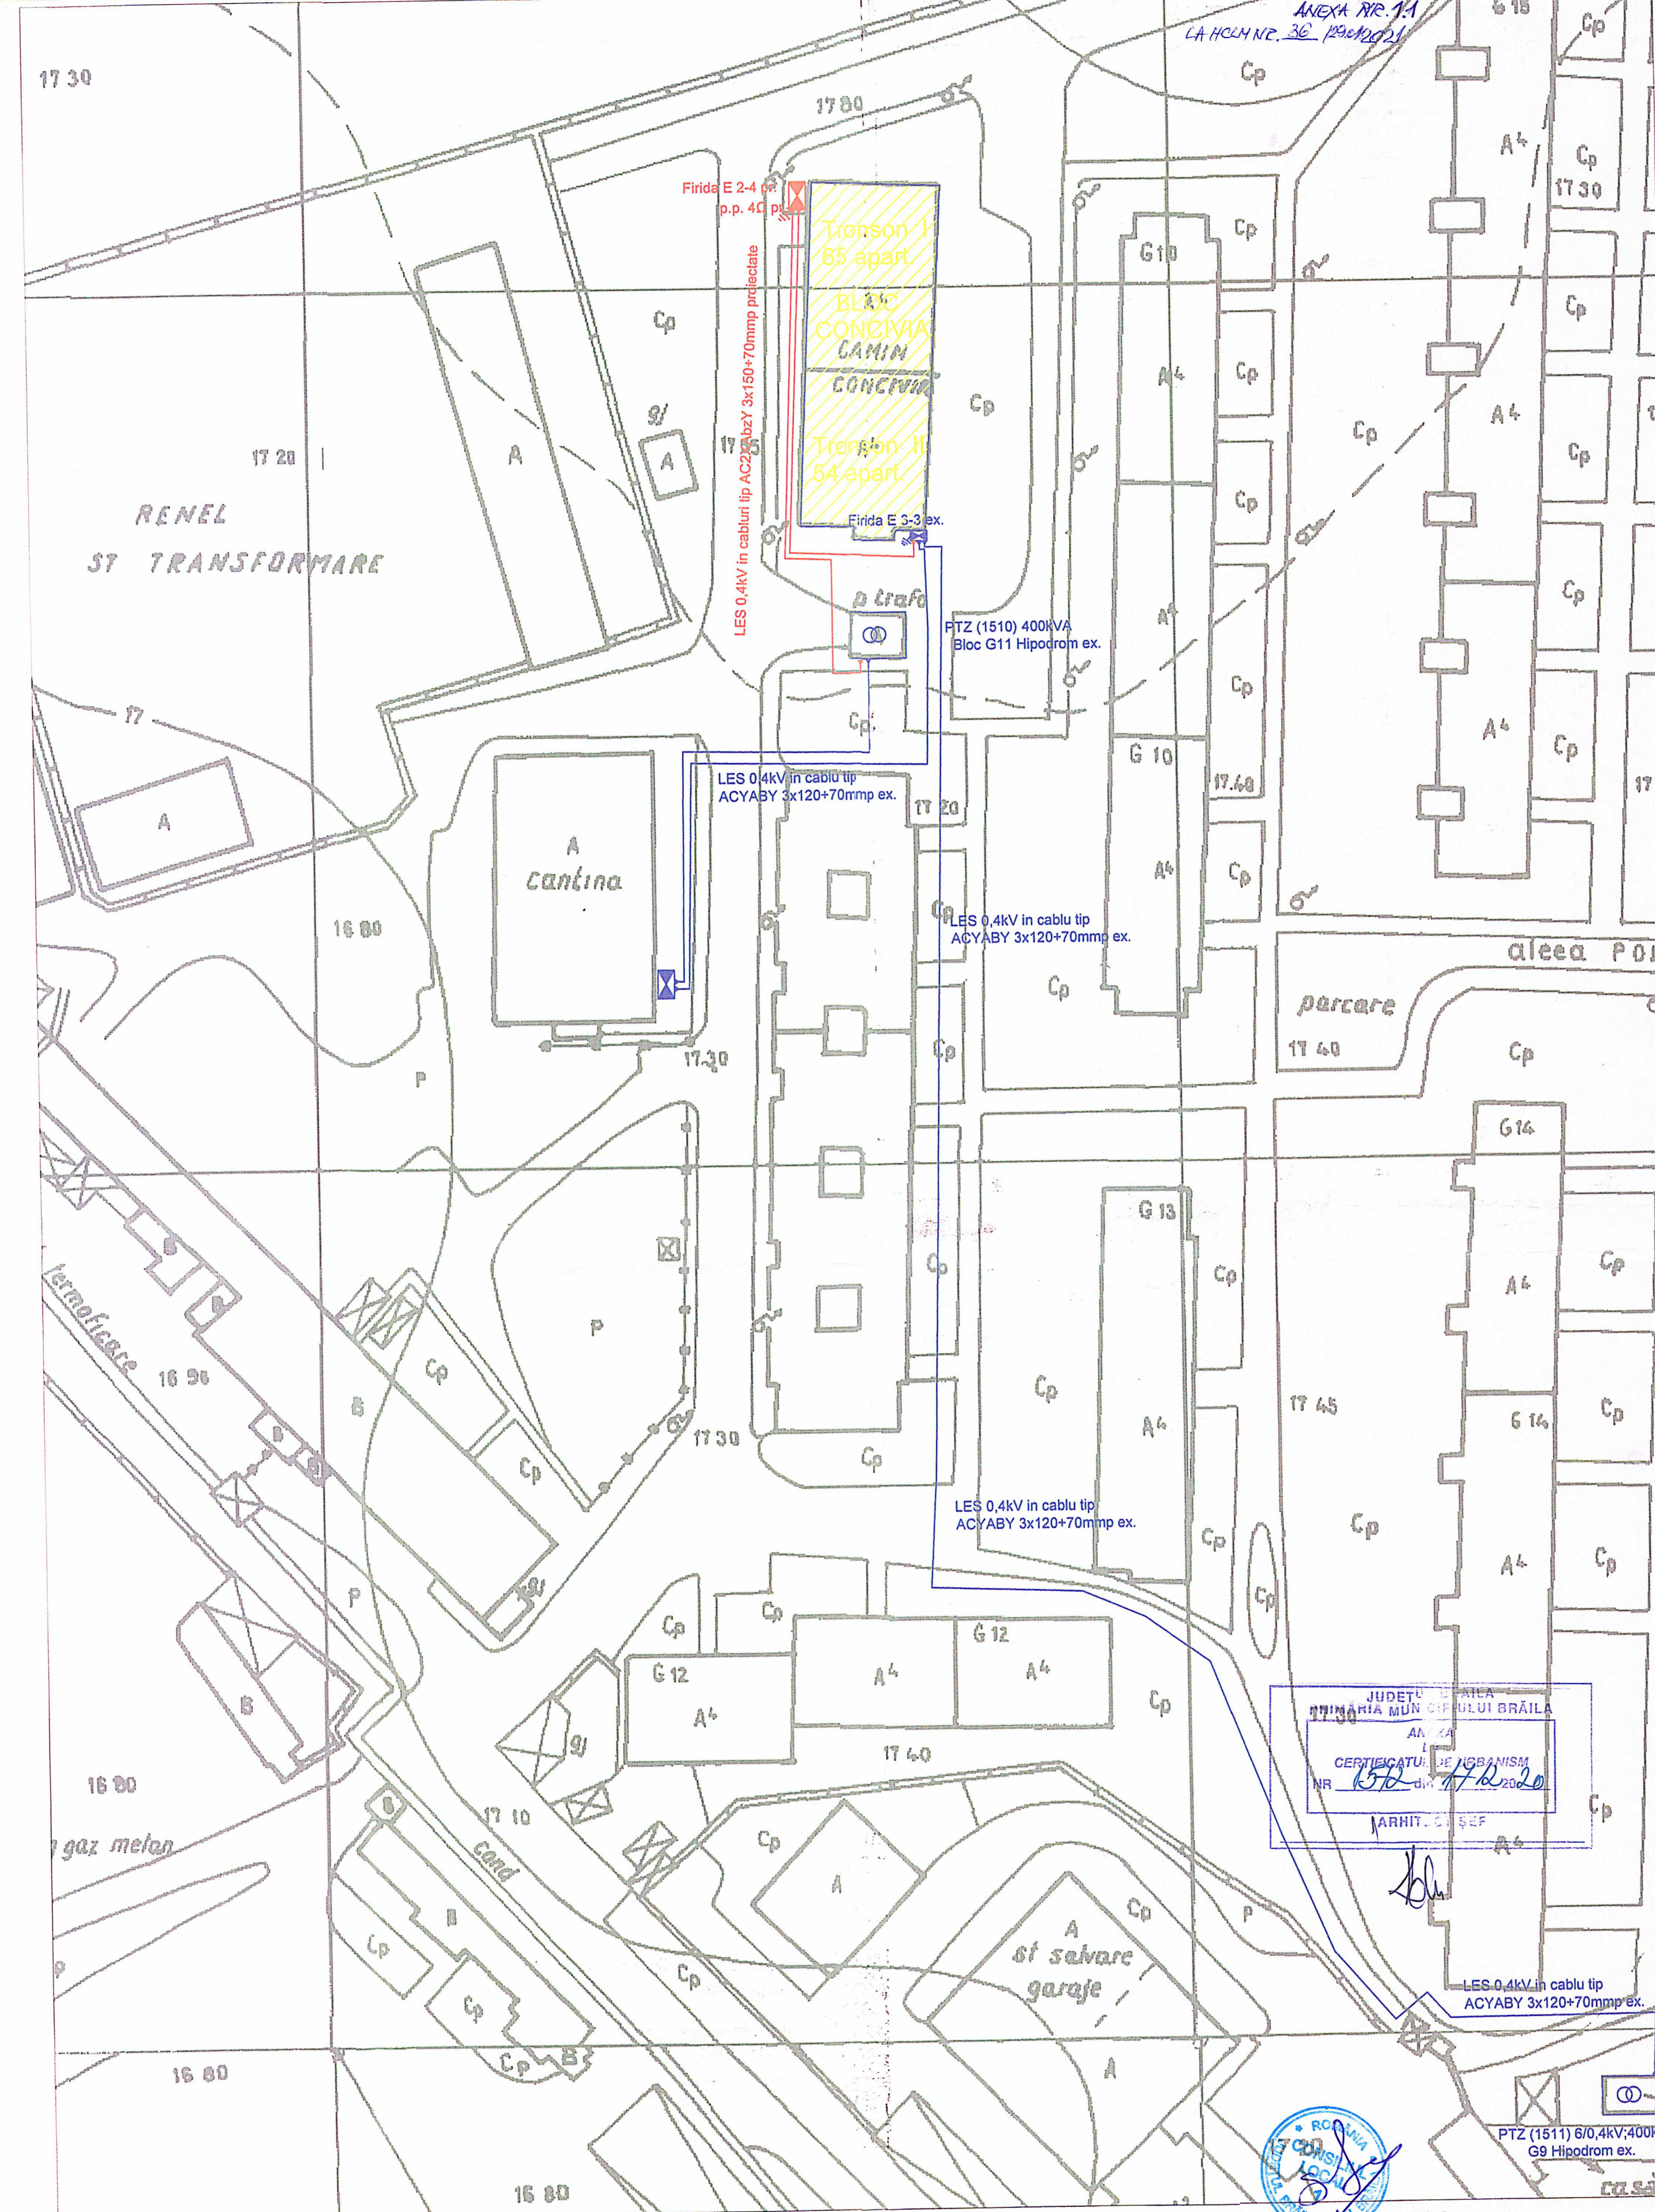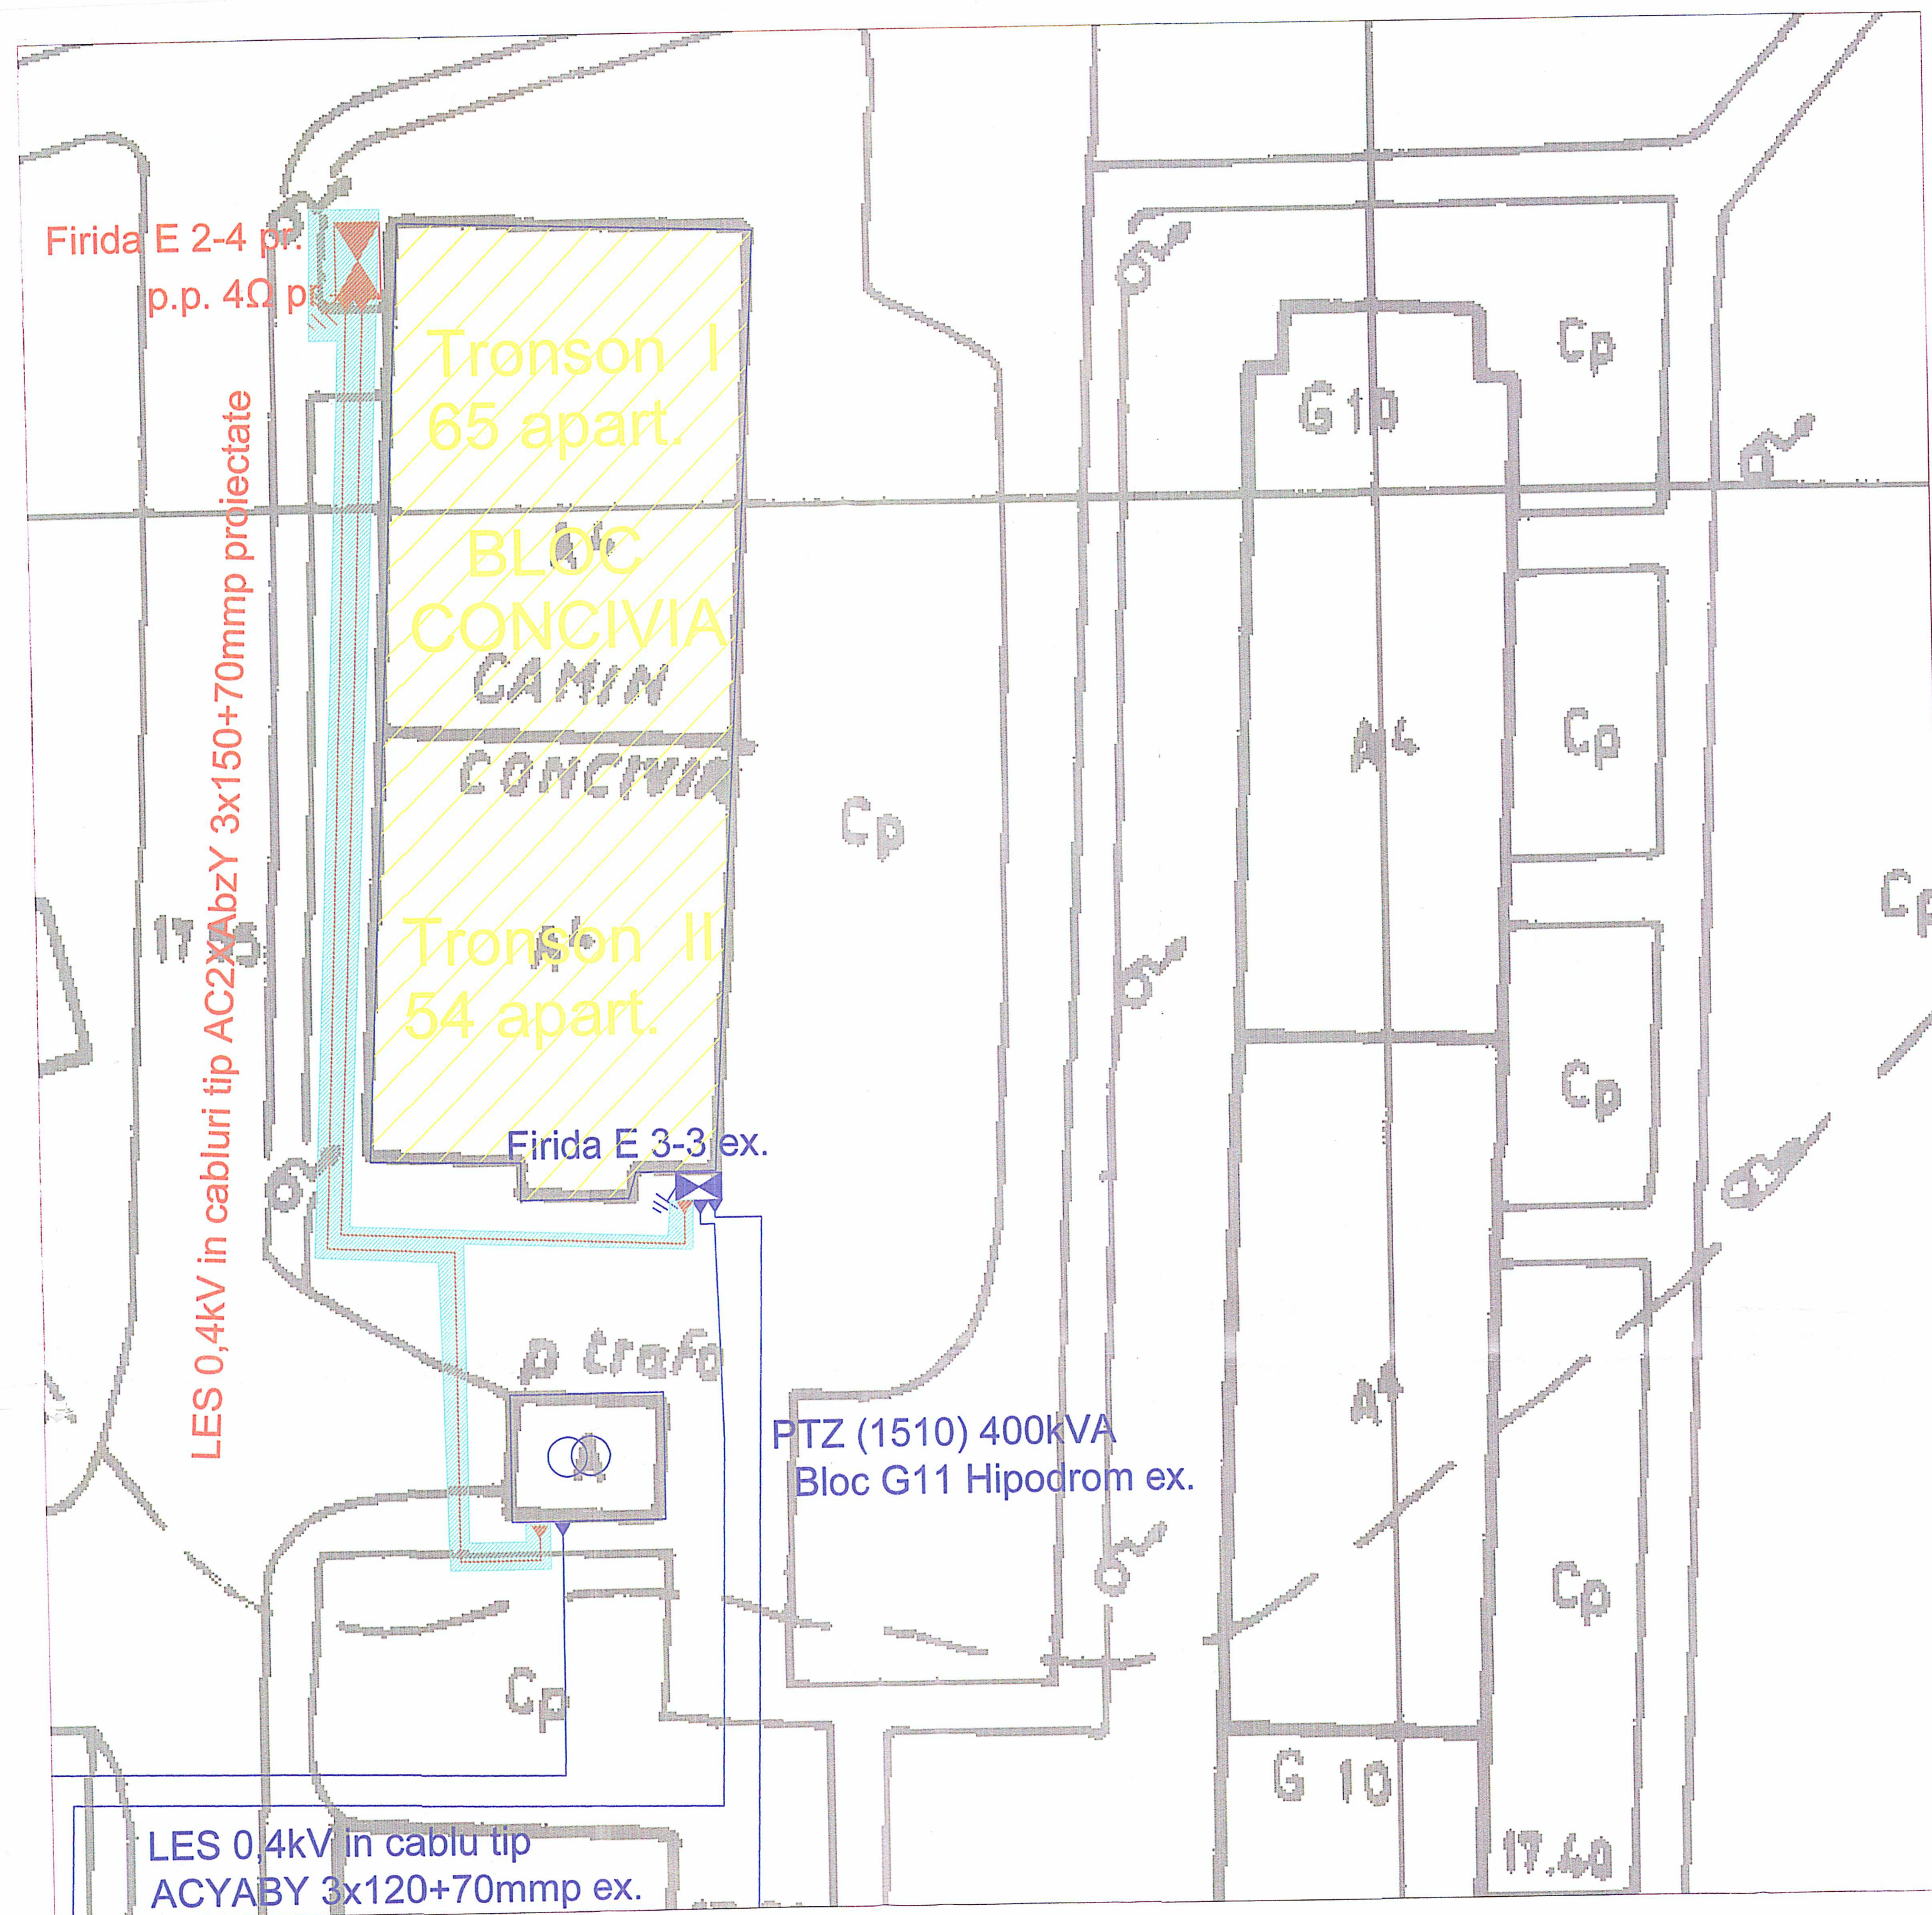

Scara 1:200
Plan de detaliu amplasare instalatii electrice proiectate

Suprafata ocupata de noile linii electrice subterane de 0,4kV

Suprafata ocupata de instalatiile electrice proiectate este de cca. 45 mp

Calculul suprafetei ocupate de instalatiile electrice proiectate: 45 m (30 metri trasee individuale LES 0,4kV * 0,5 metri latime sant + 50 metri trasee comune LES 0,4kV * 0,6 metri latime sant)

Legenda


- Posturi de transformare existente
- LES 0,4 kV existente realizate in cabluri tip ACYABY 3x120+70mm ce se mentin
- LES 0,4 kV proiectate realizate in cabluri tip AC2XAbzY 3x150+70mm
- Firide de distributie SDEE tip En-m existente ce se mentin
- Firida de distributie SDEE tip E2-4 proiectata
- Priza de pamant proiectata < 4 ohmi
- Priza de pamant existenta

Plan general instalatii electrice existente si proiectate

Scara 1:500

SC ELECTRIX BRAILA SRL		Beneficiar:	SDEE Braila, strada Plevna, nr. 23	Pr
		Investitor:	SC CONCIVIA SA Calea Clasilor nr. 161, municipiul Braila	75
Proiectat	Mocanu Florian	Scara:	1:500	DT
Desenat	Mocanu Florian	Data:	2020	

Plan de situatie LES 0,4 kV existente si proiectate de alimentare Bloc de locuinte, cartier Hipodrom, Alea Policinicii, nr 8 - Dezvolat: SC Conciwia SA

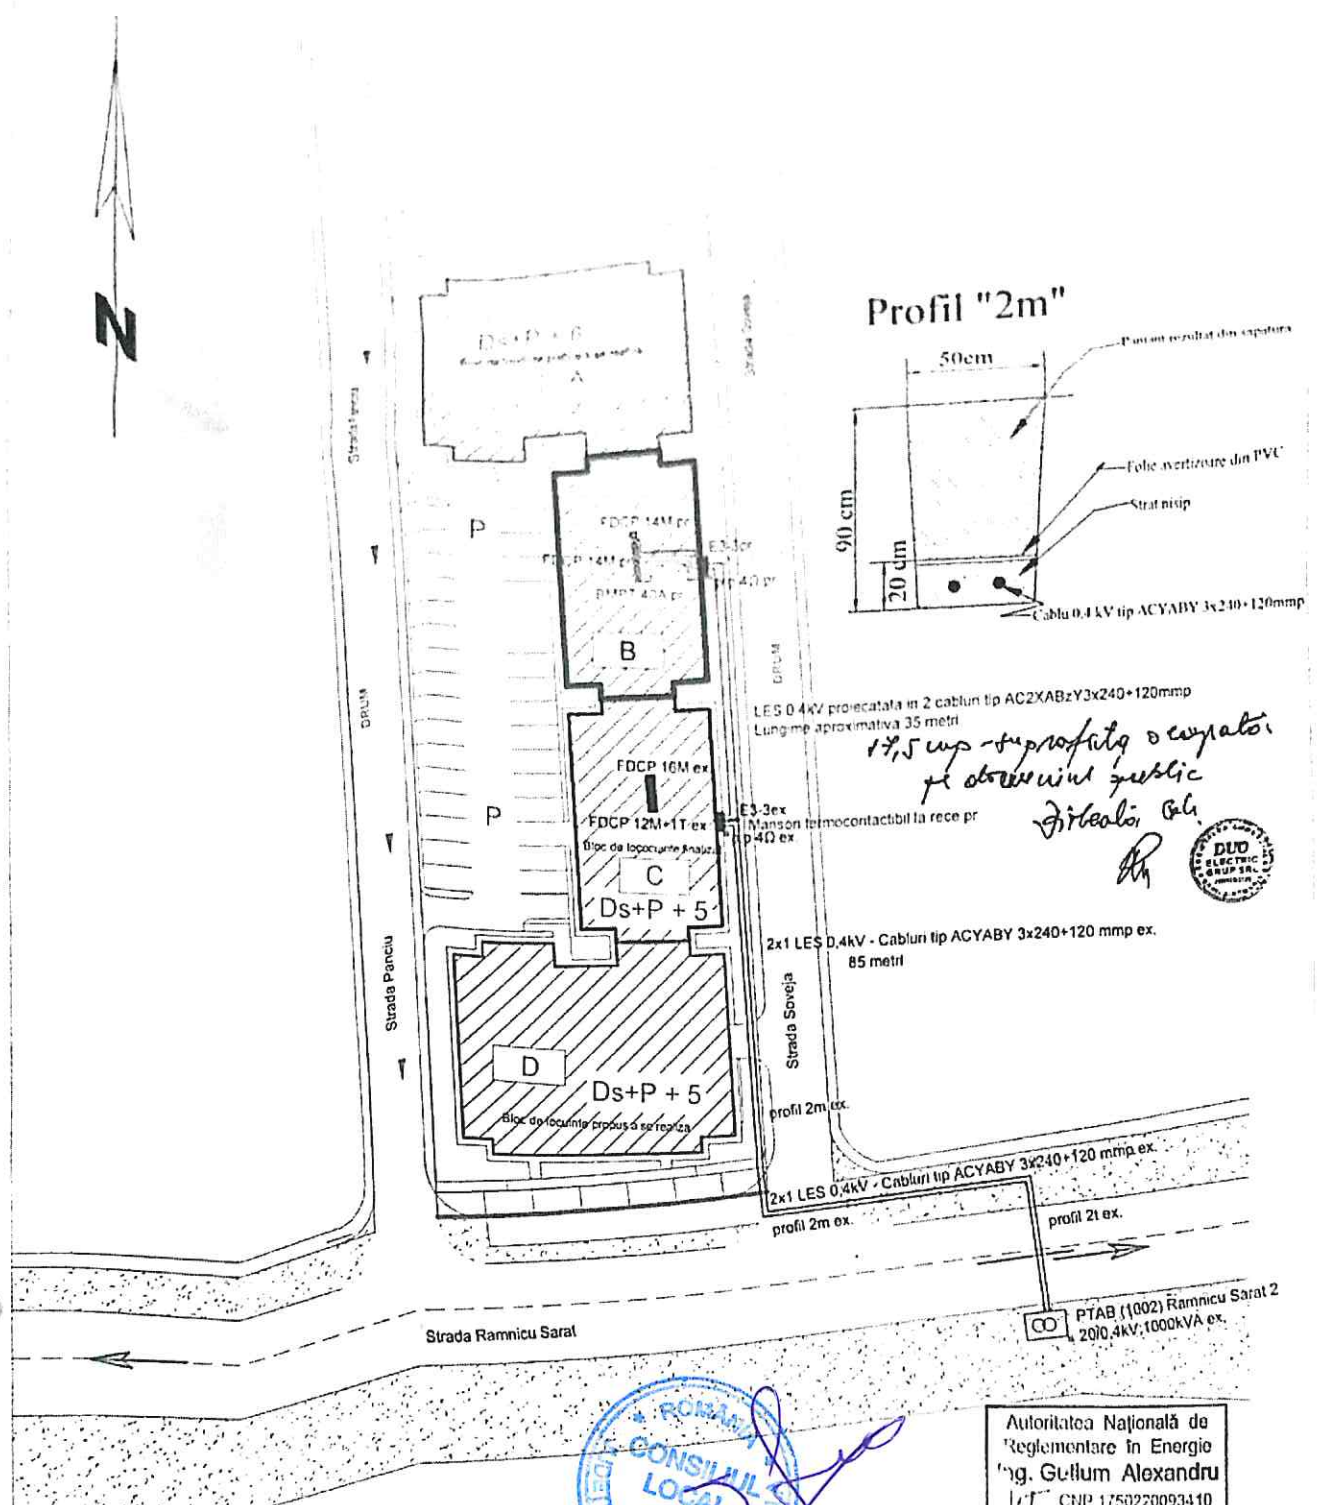

Legenda

- Post de transformare existent, tip PTAB 20x63/20kVA
- LES 0.4kV existente realizate la cabluri tip ACYABY 3x240+120mm
- LES 0.4kV proiectate realizate la cabluri tip ACYABY 3x240+120mm
- Cabluri electrice colective proiectate realizate la cabluri tip ACYABY 3x240+120mm
- Platbanda CH Zn 2% 4mm, conductor de protecie
- Conductor PV 4mm in tub PVC 43mm, conductor de legare la pământ pentru metale
- Fie de distributie SDH tip 1.3.3 existente
- Fie de distributie SDH tip 1.3.3 proiectate
- Fie de distributie si controlare tip 1 DE P 1000/1000/1000 proiectate
- Piese de montaj existente
- Piese de montaj proiectate 4, 4 ohmi
- Piese de montaj auxiliare proiectate 4, 164-ohmi

CUI RO14547963; J09/129/2002 SC DUO ELECTRIC SRL Braila, strada Baldovinesti, nr.12		BENEFICIAR S.D.T. BRAILA Dezvoltator SC PROIECT INVESTIMENTE SRL - BRAILA		Pr.Nr. 6/2020 Faza DT AC
Proiectat	Pirleola Gheorghe	Scara 1:500	Desenarea la HED a Arhitectului de Locuinte, Trecean B (Prel), strada Pancu, nr. 20 411, mun. Braila	
Desenat	Pirleola Gheorghe	Data: 2020	PLAN DE SITUATIE CU AMPLASAMENTUL SI POZITIA, FIELE DE DISTRIBUTIE, TIP 1, FIELE SI PROIECT DE MONTAJ	
			E01	